


Lisa Väike-Maarja Vallavolikogu 05.12.2019 otsusele nr 18

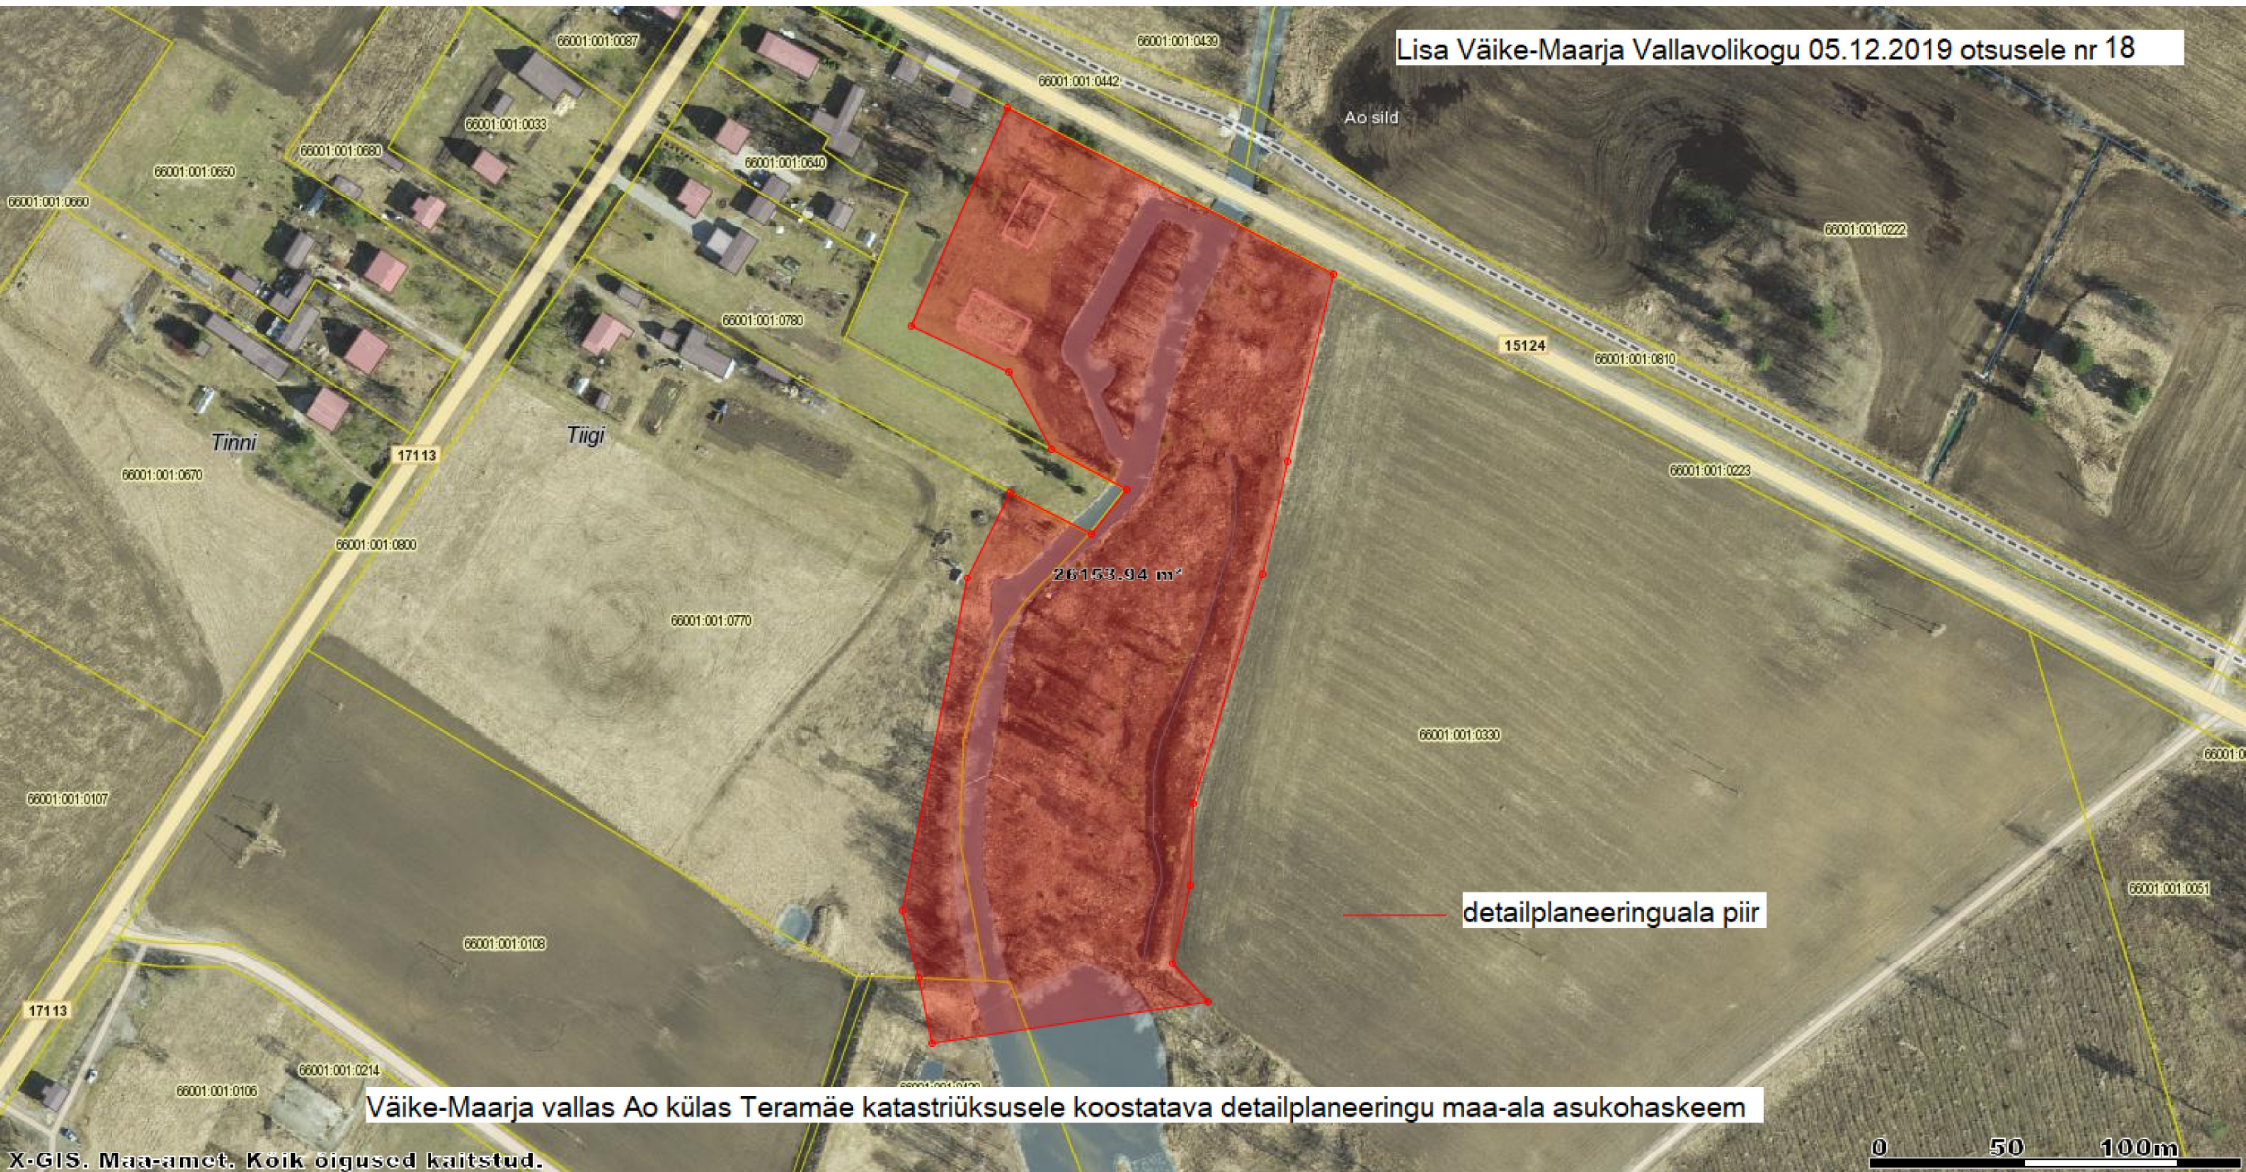

Väike-Maarja vallas Ao külas Teramäe katastriüksusele koostatava detailplaneeringu maa-ala asukohaskeem

X-GIS. Maa-amet. Koik õigused kaitstud.