


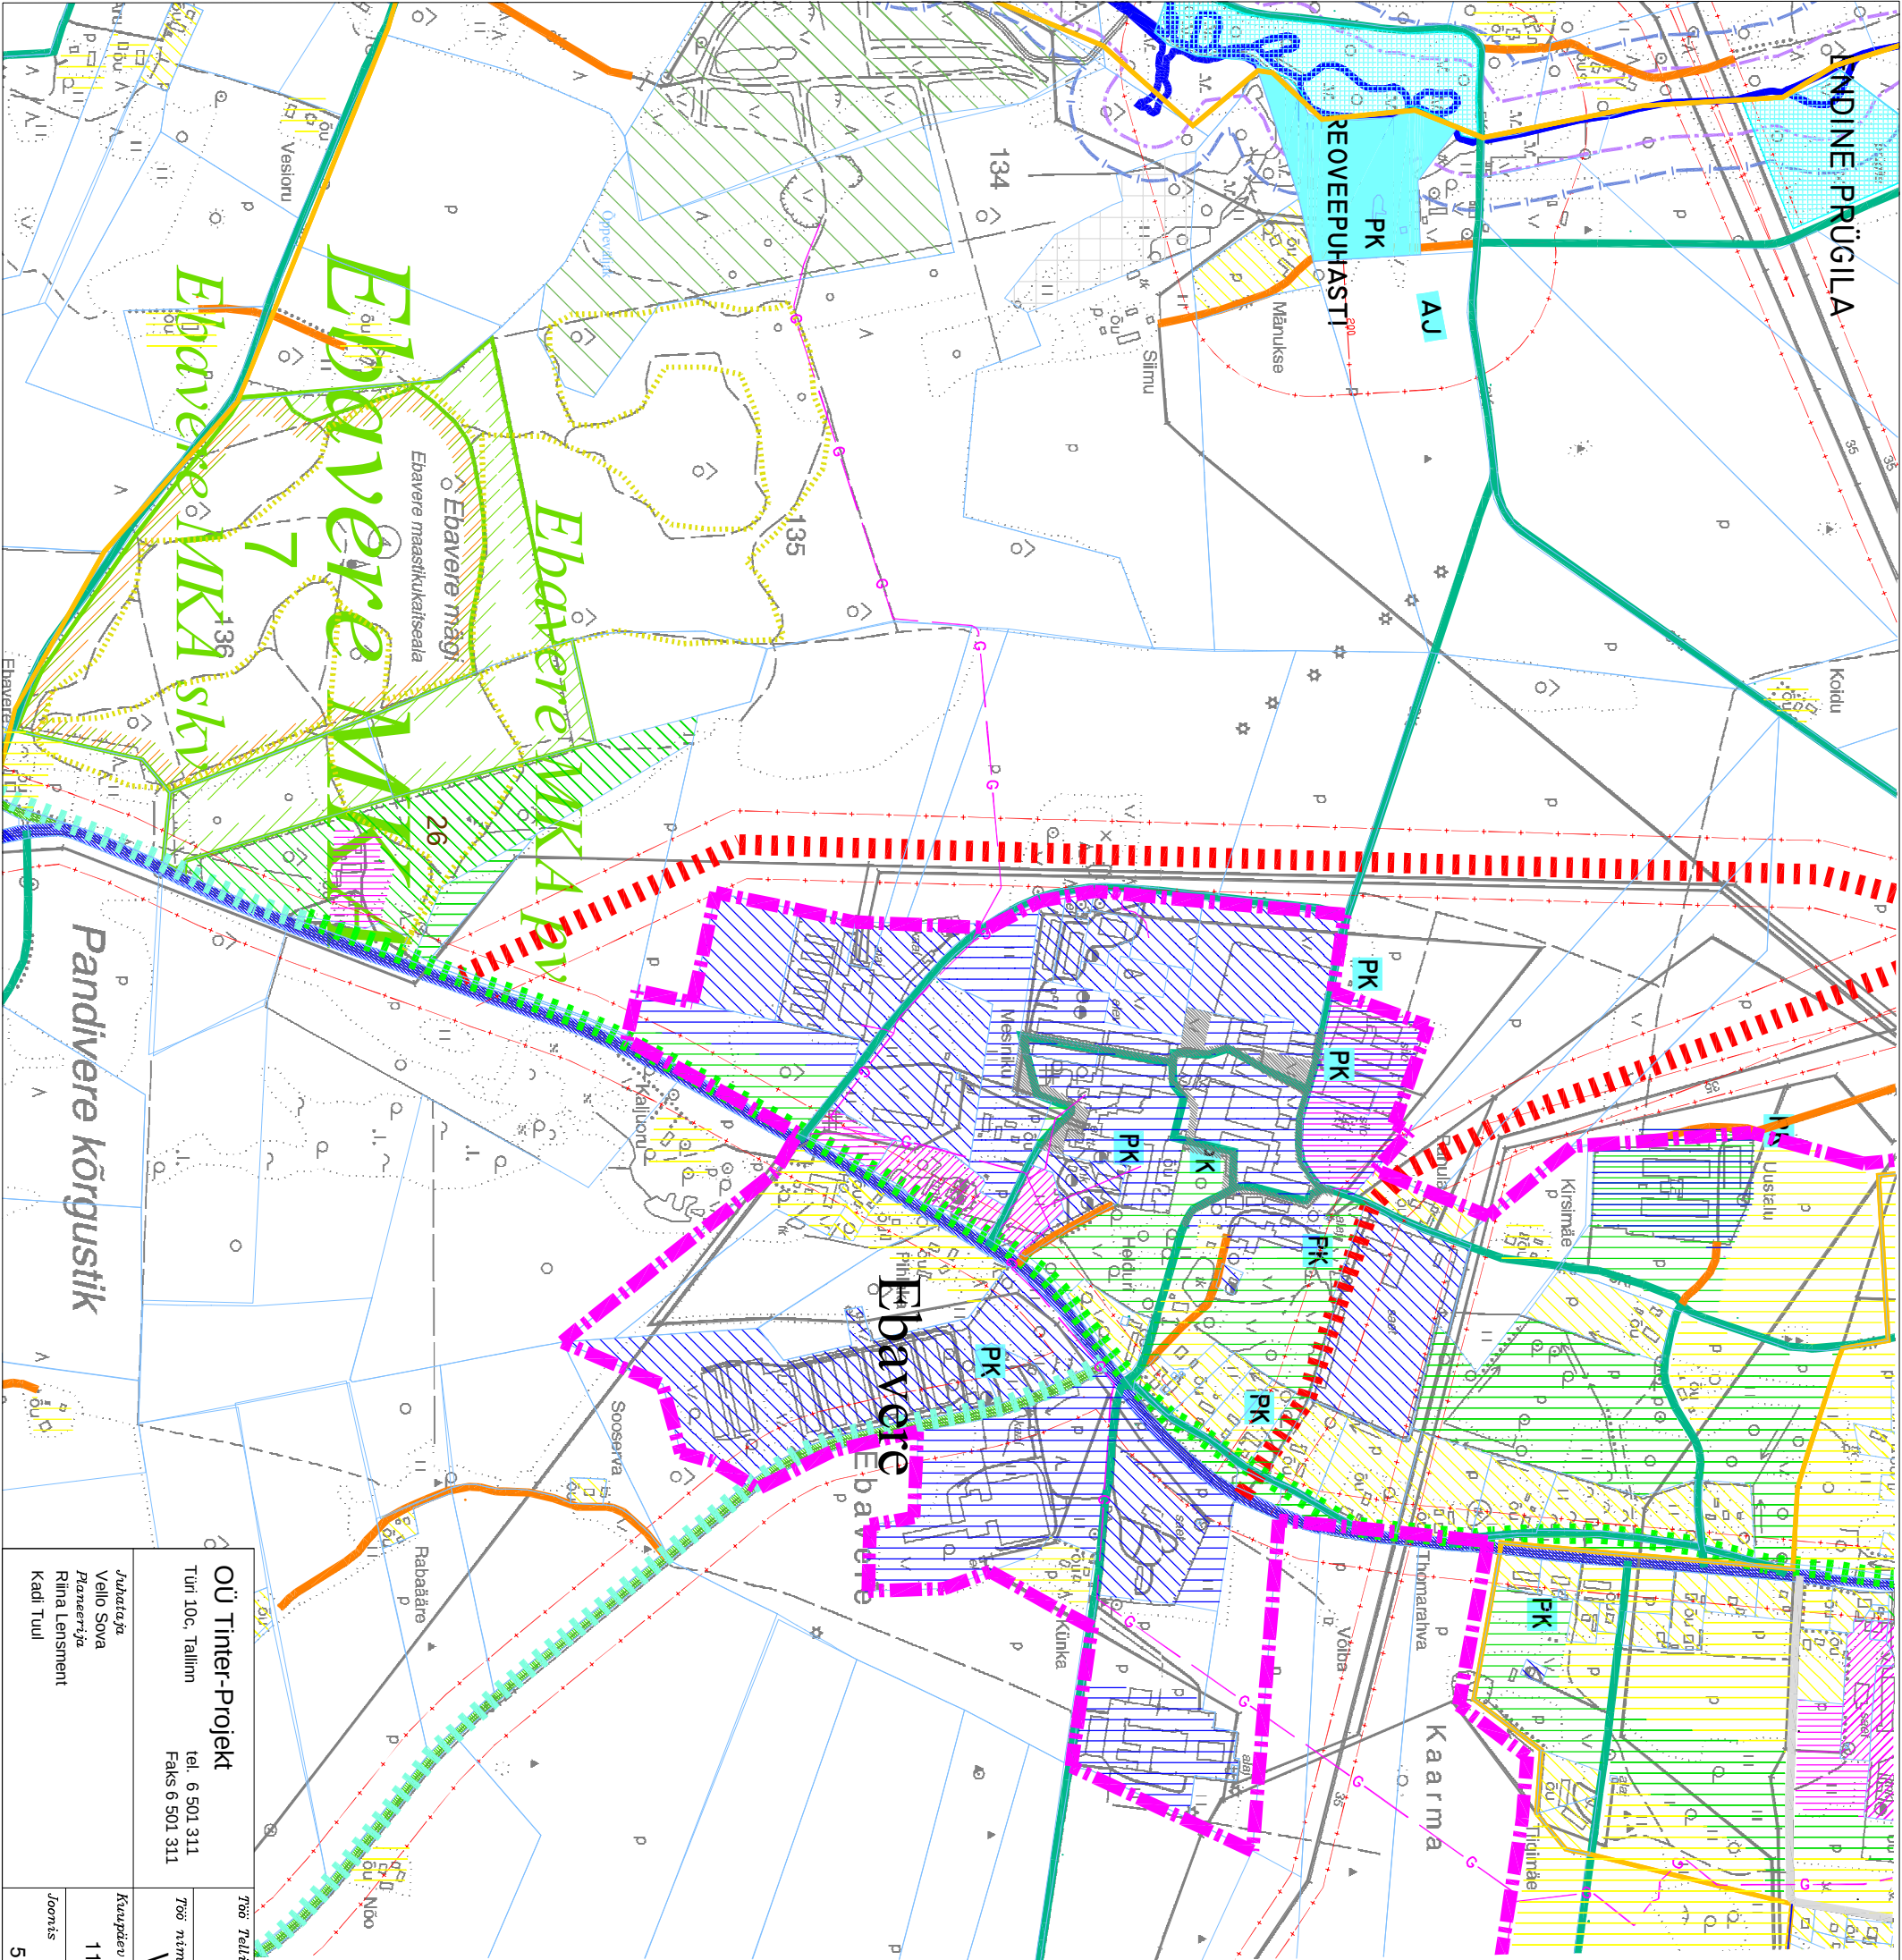

LEPPEMÄRGID

Maakasutuse juhtfunktsioonid

ol.olev / planeeritud

- elumumaa
- ärimaa
- tootismumaa
- üldmumaa
- ühiskondlike hoonete maa
- riigikaitsemumaa
- transpordimumaa
- jäätnehoidlate maa
- maatulundusmumaa
- küladelahkmejoon

Teed

- riigi tugimaantee 50m kaitsevööndiga
- riigi kõrvalmaantee 50m kaitsevööndiga
- perspektiivse Väike-Maarja aleviku ümbersõidutee koridor
- kohalik maantee
- meiskonna tee
- eratee
- määratlemata tee
- tänav
- kergliiklustee otol/ol
- matkarada

Tehnovõrgud

Tehnoehitis

- puurkaev
- alajaam
- kompaktse asustusega maa-alad
- looduskaitse- ja maastikukaitseala
- sihtkaitsevöönd
- looduskaitse- ja maastikukaitseala piiranguvöönd

26. Ebavere küla tervisespordikeskus

OÜ Tinter-Projekt		Töö Tellija		VÄIKE - MAARJA VALD			
Türi 10c, Tallinn		Töö nimetus		VÄIKE - MAARJA VALLA ÜLDPLANEERING			
tel. 6 501 311		Kandja		Joonise nimetus			
Faks 6 501 311		11.2008		EBAVERE			
Juhataja	Vello Sova	Joonis		Jooniseid		Moodkava	Töö nr
Planeerija	Riina Lensment	5		12		M 1:10000	A21-06
Kadi Tuul							
TINTER-PROJECT  PROJECT							