



LÕIGE B-B

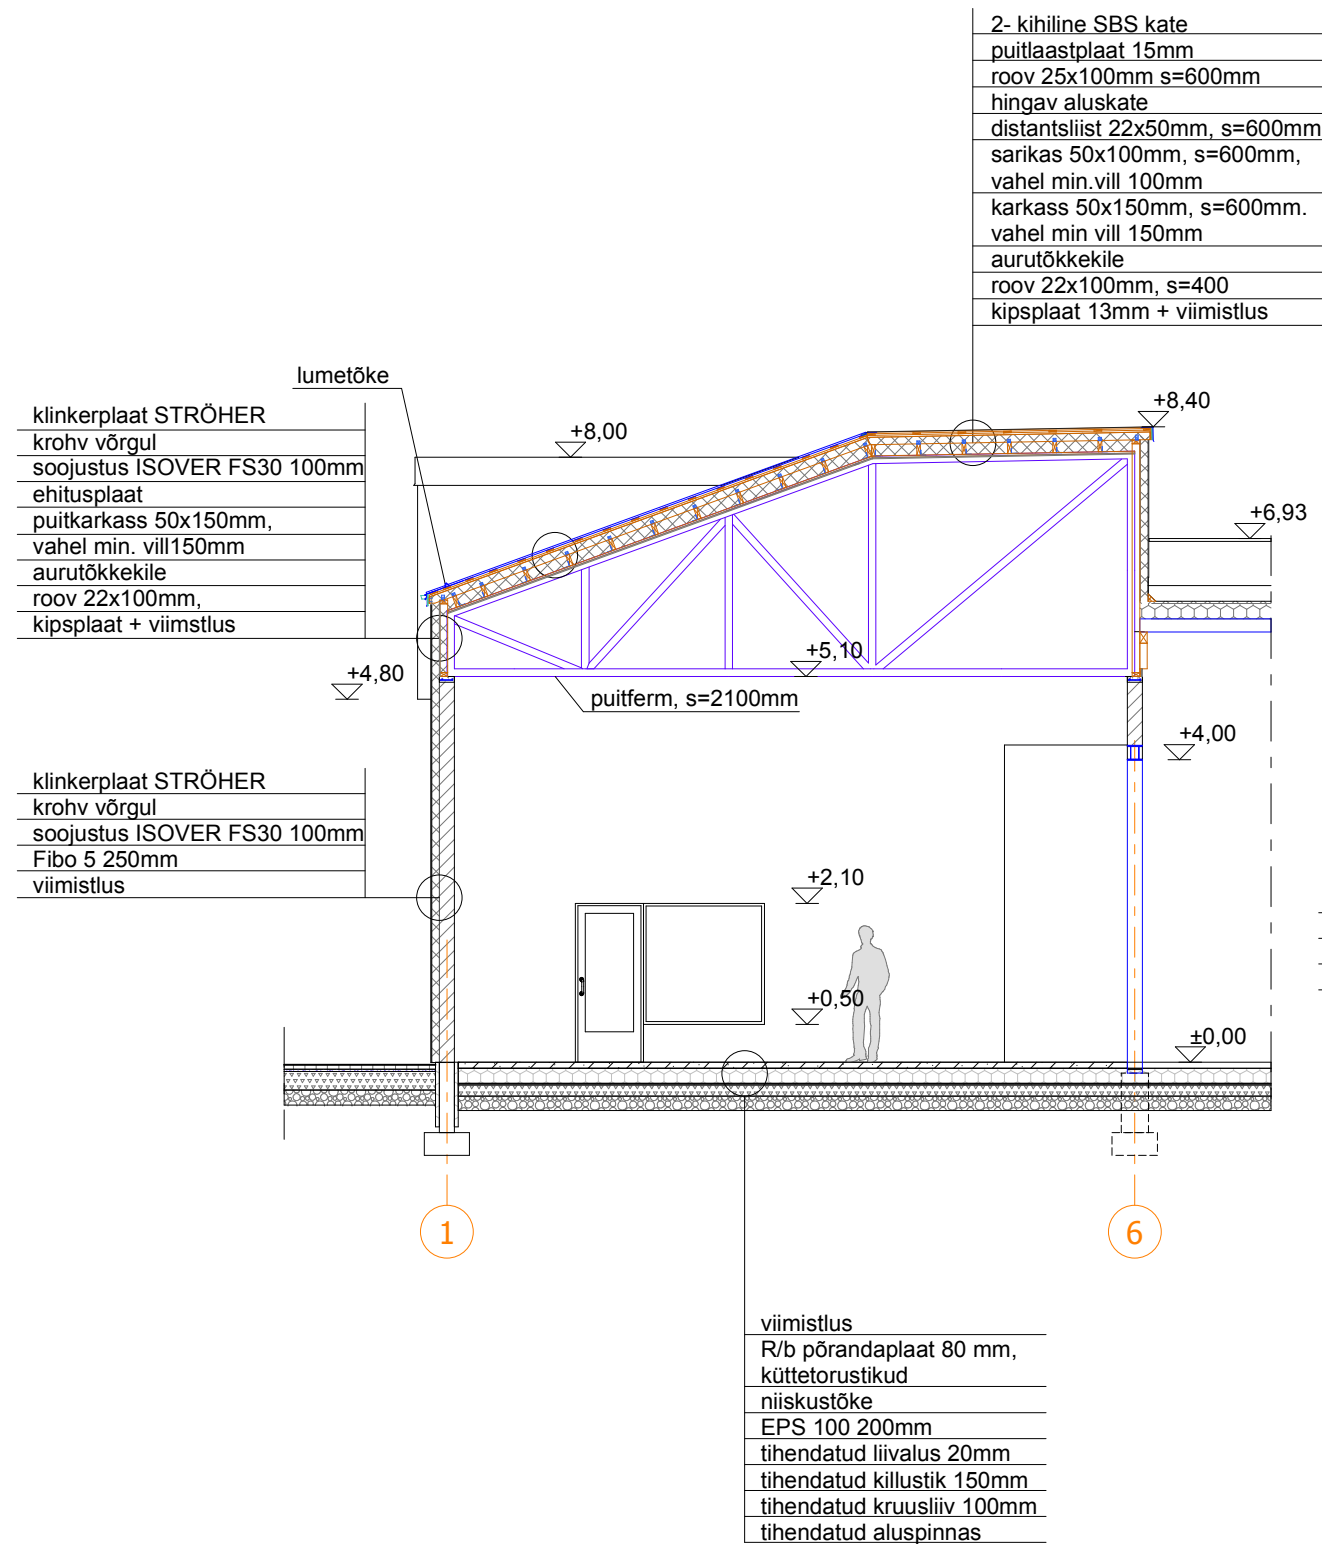

LÕIGE C-C

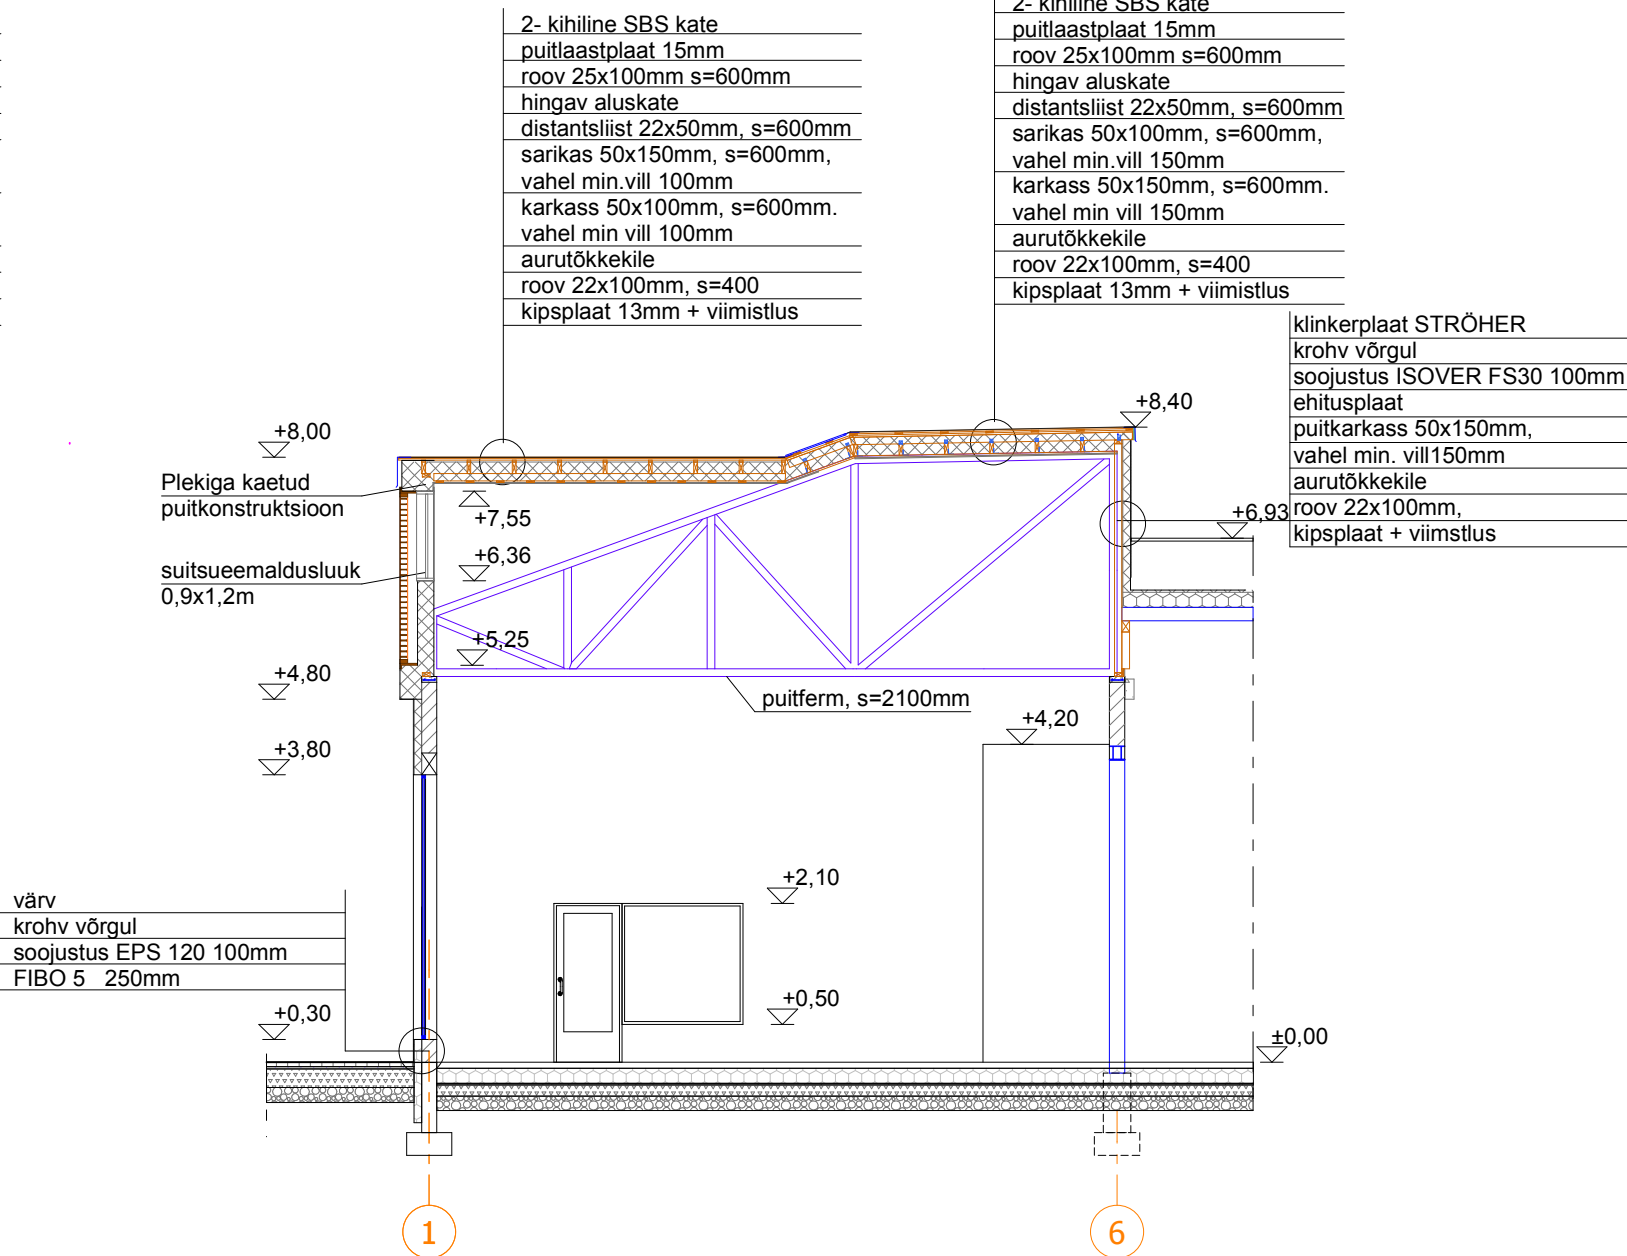

Objekt	KAUBANDUSKESKUS	Töö nr.	753/0116
Tellijä	JÄRVA TŮ	Mõõtkava	1/100
Juhataja	A. Klaasen	Kuupäev	20/04/2016
Arhitekt	R. Kull	Staad.	EP
Tehnik	S. Uuli	Leht	AE-5