


LÕIGE A-A

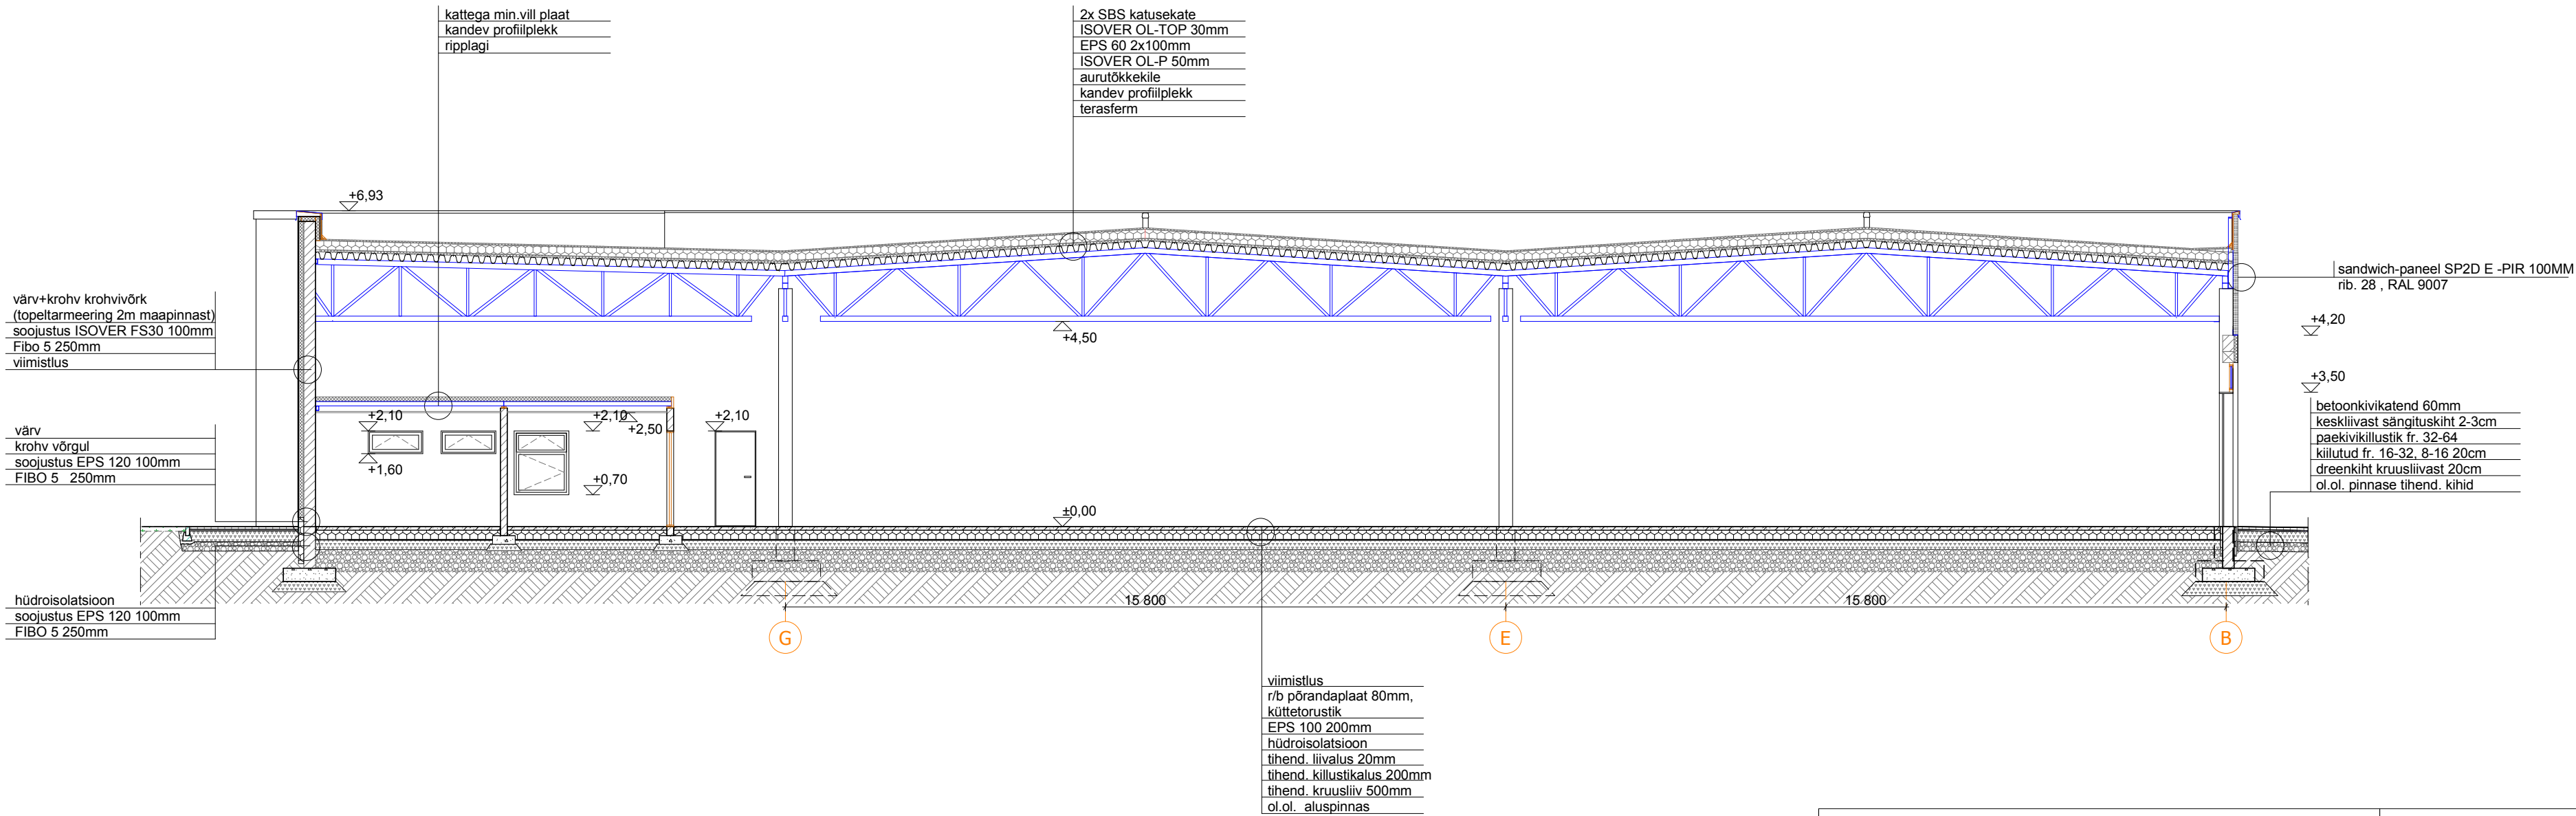

Objekt	KAUBANDUSKESKUS		Töö nr.	753/0116
Tellijä	JÄRVA TÛ		Mõõtkava	1/100
Juhataja	A. Klaasen	LÕIGE A-A	Kuupäev	20/04/2016
Arhitekt	R. Kull		Staad.	EP
Tehnik	S. Uuli		Leht	AE-4

OÜ A.V.R. PROJEKT / Pikk tn.15 Rakvere 44307 / tel. 322 3035 email aivar@avrprojekt.ee / registreerimise nr. EP10369077-0001