


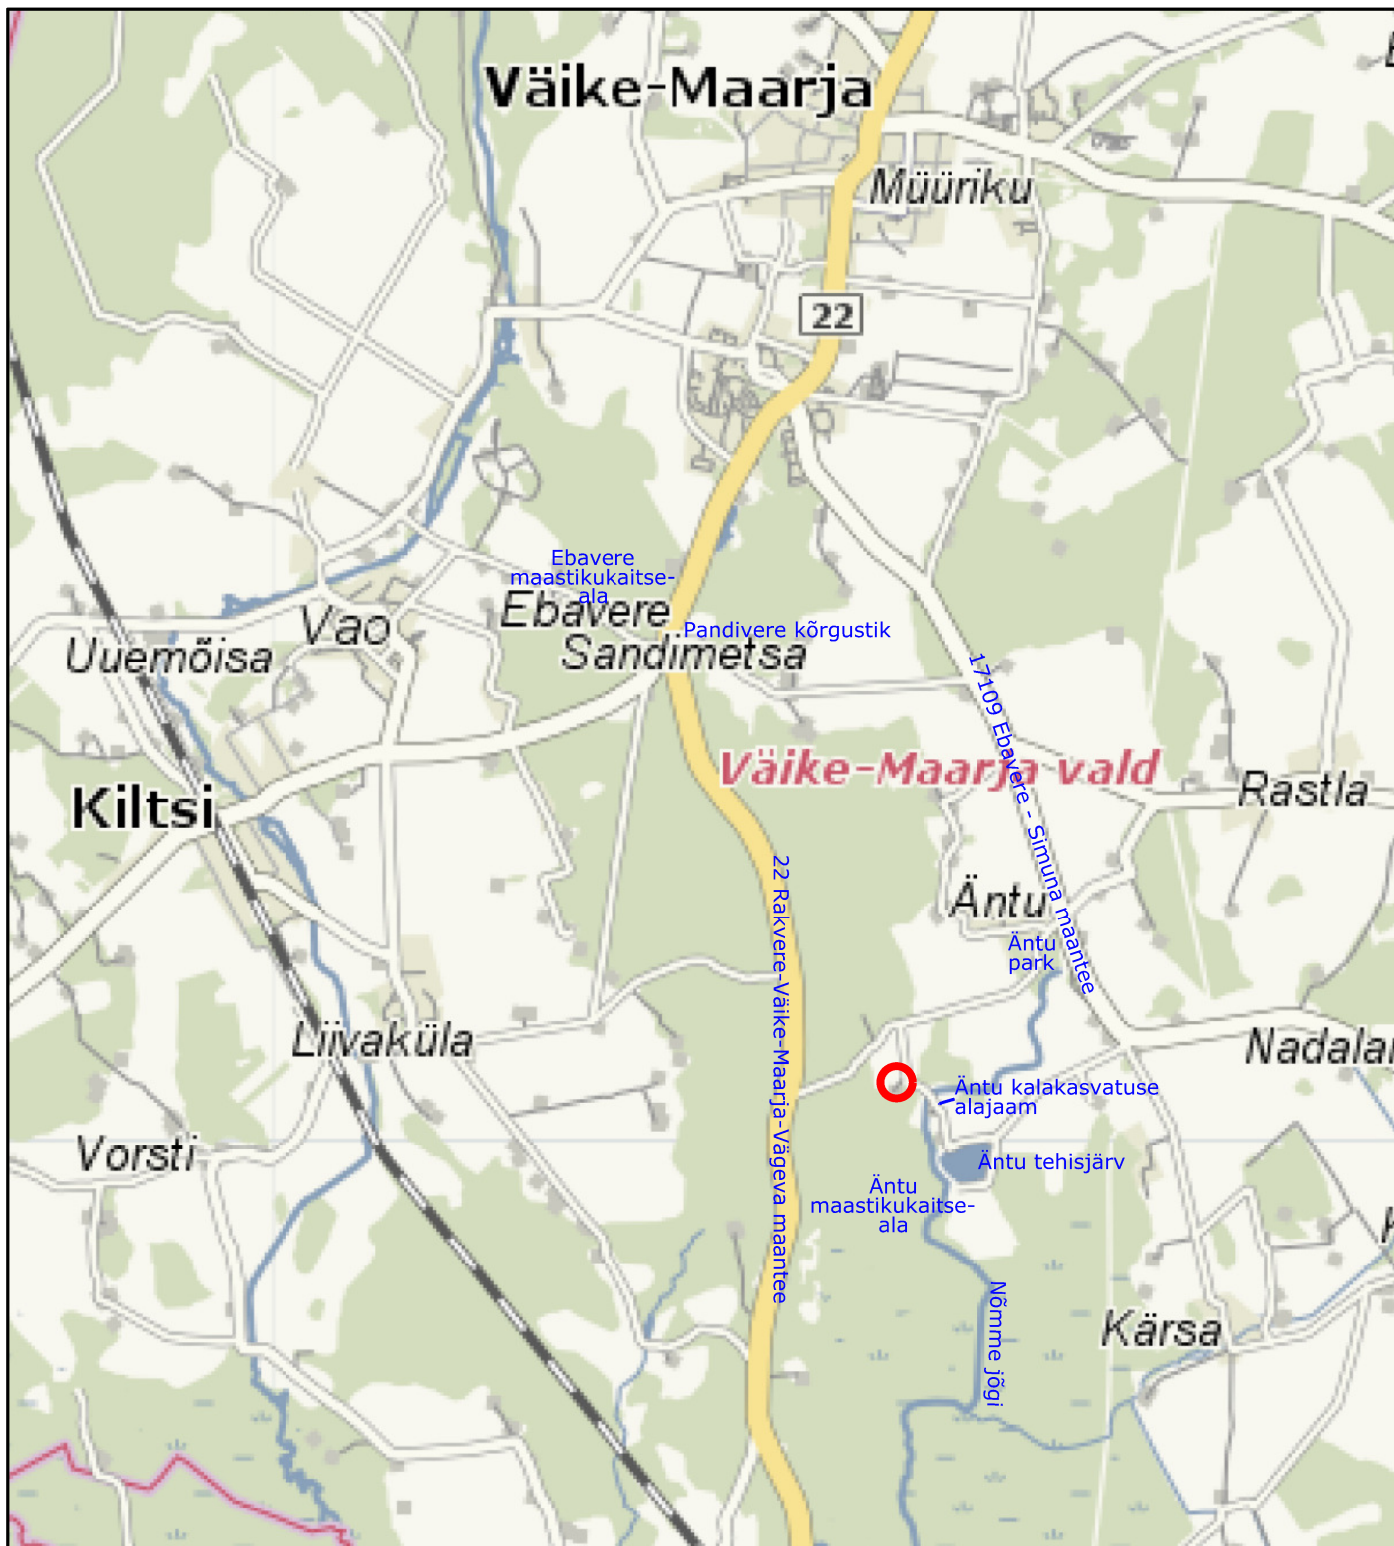

Väljavõte delfi kaardist

 Planeeringuala

OÜ Hendrikson & Ko
Raekoja plats 8
Tartu 51004

tel 740 9800
faks 740 9801
hendrikson@hendrikson.ee

Projektijuht
Merlin Kalle

Koostaja
Merlin Kalle

Kuupäev
28.03.2014

Töö koostamisest huvitatud isik
OÜ Simuna Ivax

Töö nimetus

**Vesiveski katastriüksuse
maa-ala DETAILPLANEERING**

Joonis

Situatsiooniskeem

Asukoht
Väike-Maarja vald
Äntu küla



Hendrikson & Ko

Töö nr 1997/13 Mõõt 1:50 000 Joonise nr 1