


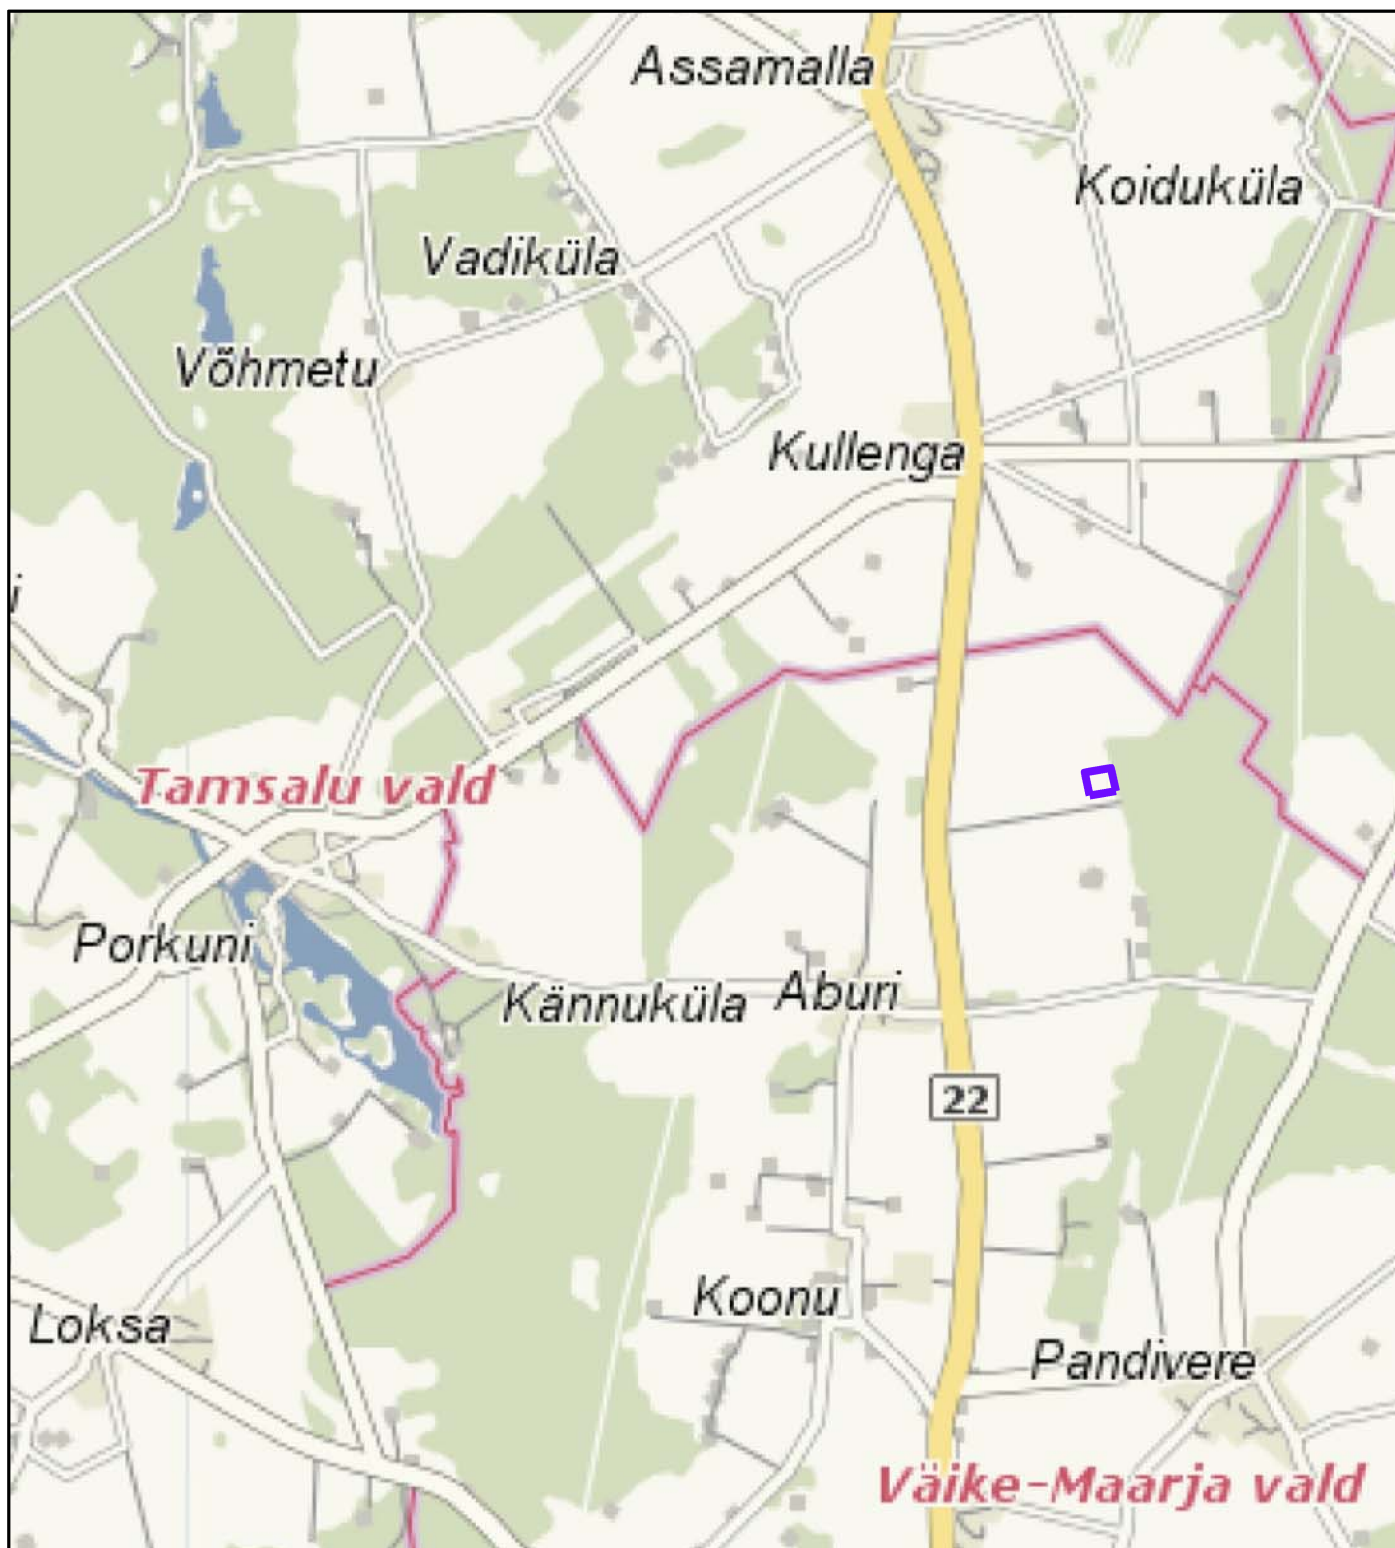

Väljavõtte delfi kaardist

 Planeeringuala

OÜ Hendrikson & Ko
Raekoja plats 8
Tartu 51004

tel 740 9800
faks 740 9801
hendrikson@hendrikson.ee

Projektijuht
Kuido Kartau

Koostaja
Merlin Kalle

Kuupäev
13.08.2013

Töö koostamisest huvitatud isik
Green Electric OÜ

Töö nimetus

Tuuliku katastriüksuse
maa-ala DETAILPLANEERING

Joonis

Situatsiooniskeem

Asukoht
Väike-Maarja vald
Aburi küla



Hendrikson & Ko

Töö nr 1956/13 Mõõt 1:50 000 Joonise nr 1