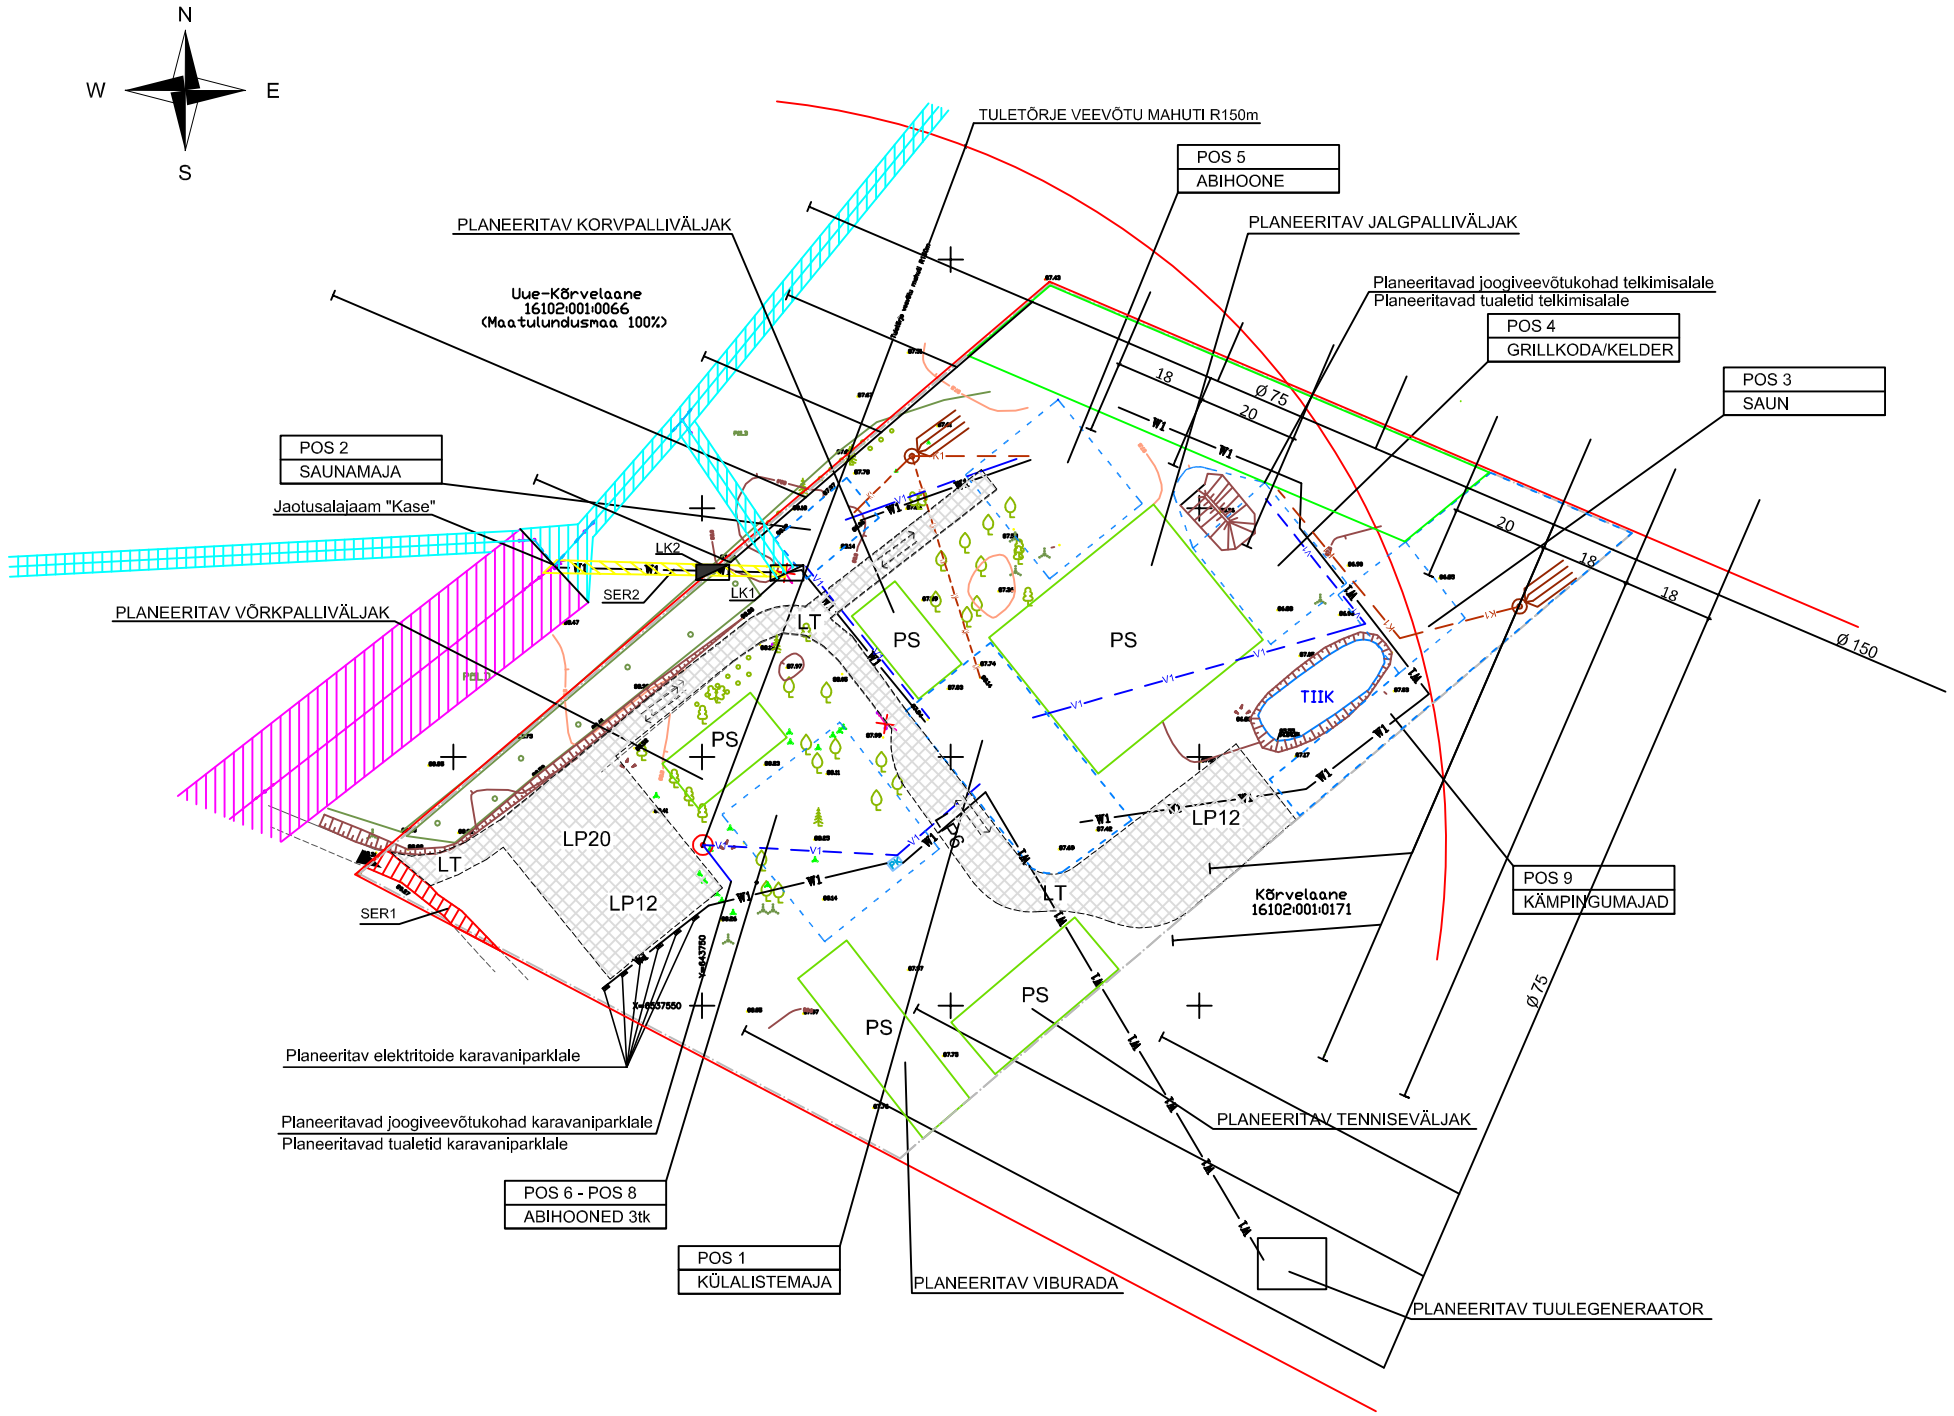

LEPPEMÄRGID:

- PLANEERINGUALA PIIR
  EHITUSALA PIIR ühtib planeeringuala piiriga
- OLEMASOLEVAD KRUNDIPIIRID
  (joonise selguse huvides nihutatud 0.5m väljapoole)
- PLANEERITAVAD MAAKAABELLIINID
- PLANEERITAVAD KANALISATSIOONITRASSID
- PLANEERITAVAD VEETRASSID
- LT — TEE JA TÄNAVAMAA
- LK1 — OLEMASOLEV EL. LIITUMISKILP
- PS — SPORDIRAJATISTE MAA
- LP — PARKIMISRAJATISTE MAA
- HOONETE SOOVITUSLIKUD ASUKOHAD
- TELKIMISE ALA
- PLANEERITAVAD SÕIDUTEE PIIRID
- OLEMASOLEV KRUNDI JUURDEPÄÄS
- PLANEERITUD SÕIDUTEE LIIKUMISSUUNAD
- OLEMASOLEV 110 kV LIIN JA
  ÕHULIINI KAITSETSOON 10 m TELJEST
- OLEMASOLEV JA SÄILITATAV PUUDE ALLEE
- OLEMASOLEVAD JA SÄILITATAVAD ÜKSIKUD PUUD JA PÕÕSAD
  (täpsustatakse ehitusprojektide koostamisel)
- OLEMASOLEVAD MADALPINGE ÕHULIINID
- LIKVIDEERITAVAD MADALPINGE ÕHULIINID
- PLANEERITAVAD TULETÕRJEVEE MAHUTID
  (tuletõrjevee kogused määratakse ehitusprojektidega)
- PLANEERITAV IMBVÄLJAK
- PLANEERITAV JUURDEPÄÄSUTEE SERVITUUT
- PLANEERITAV ENERGIALIINI SERVITUUT
- Ø 75 / 18 — OLEMASOLEV DRENAAŽISÜSTEEM, DREENIDE LÄBIMÕÕT, VAHEKAUGUSED (m)
- LK2 — PLANEERITAV EL. LIITUMISKILP PEAKAITSME SUURENDAMISEL
- OLEMASOLEV 0,4 kV LIIN JA
  ÕHULIINI KAITSETSOON 2 m TELJEST

Märkused: Detailplaneeringu tehnovõrkude koondjoonise koostamisel on kasutatud Gem-Geo OÜ geoalust (töö nr. 6257, 04.2009)

Detailplaneeringu ala: KÕRVELAANE KINNISTU		DETAILPLANEERING	Töö nr. DP 01/10
Tellija ja omanik: Kõrvelaane OÜ, Roland Orman, Kaire Areng		Joonis nr 04 TEHNOVÕRKUDE KOONDJOONIS	Mõõt 1:1500
TALLINNA EHITUS OÜ	Koostas: Karol Kink	REG. EEP001659 Pae 43–76, Tallinn 13621 tel. +37254551018	06.2010