


VÄIKE - MAARJA VALD EBAVERE KÜLA KAARMA TÖÖSTUSALA DETAILPLANEERING

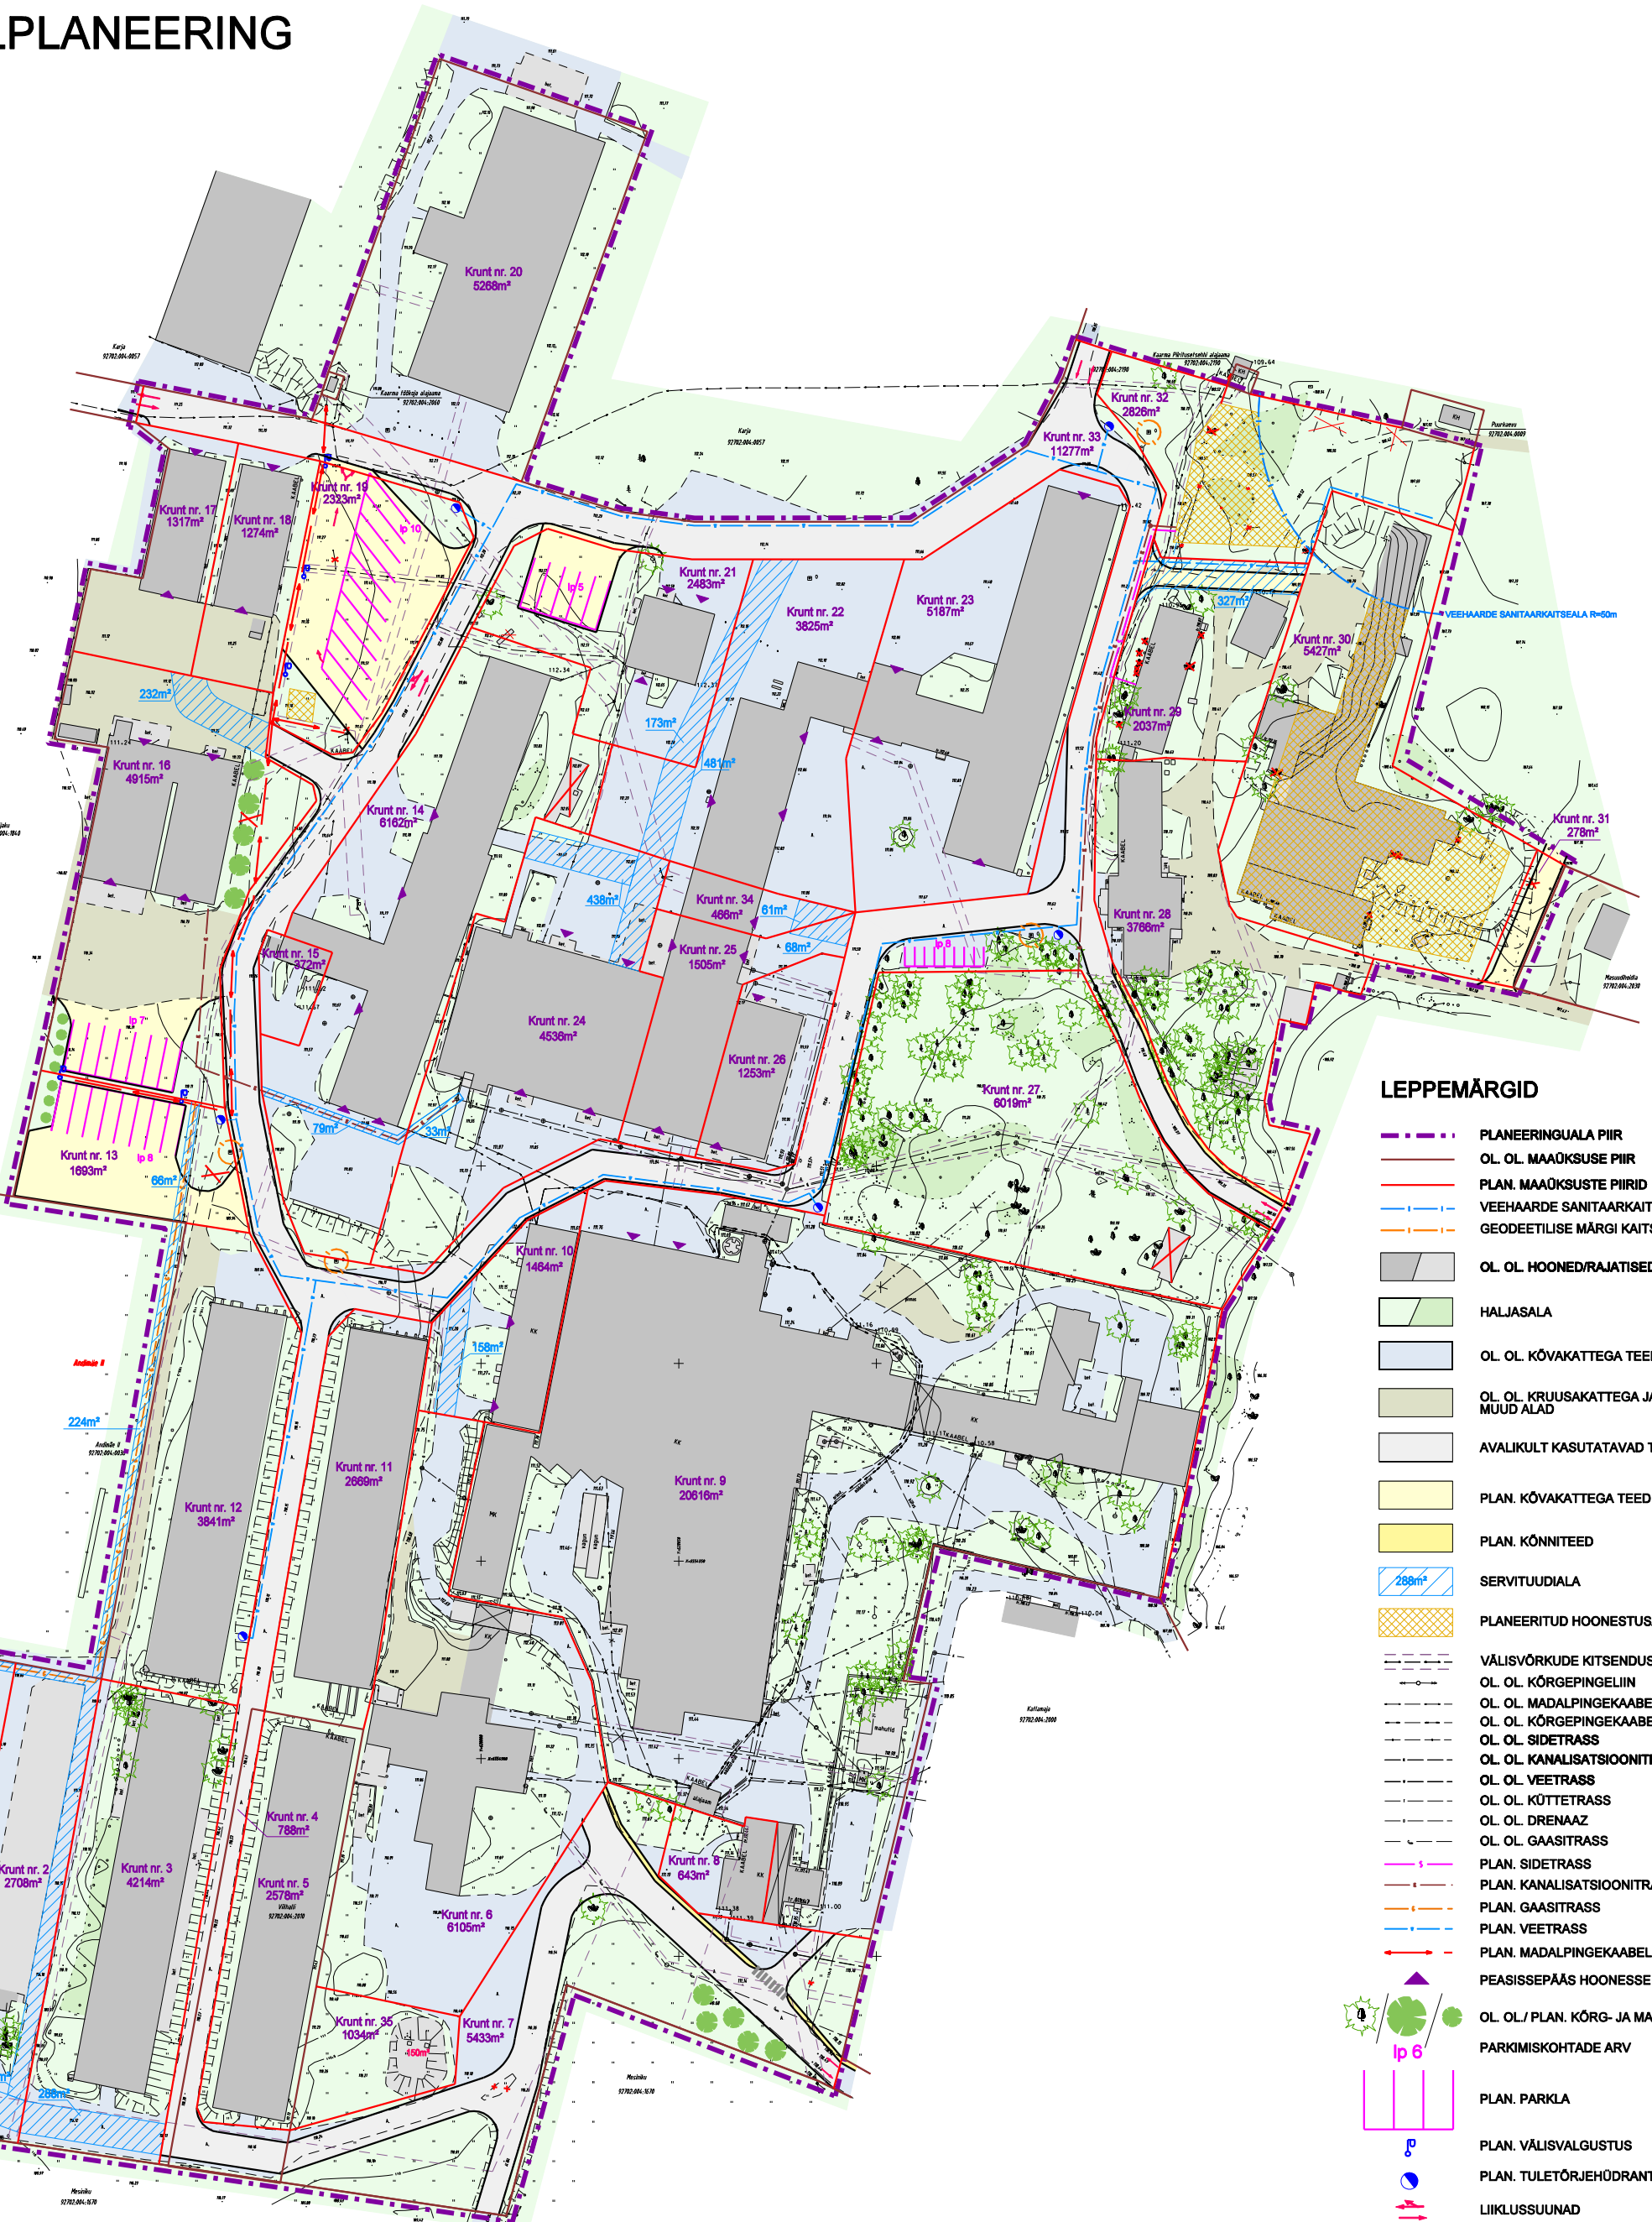

- LEPPEMÄRGID**
- PLANEERINGUALA PIIR
 - OL. OL. MAAÕKUSE PIIR
 - PLAN. MAAÕKUSTE PIIRID
 - VEEHAARDE SANITAARKAITSEALA R=50m
 - GEODEETILISE MÄRGI KAITSEVÕÖND R=3m
 - OL. OL. HOONEDRAJATISED
 - HALIASALA
 - OL. OL. KÕVAKATTEGA TEED JA PLATSID
 - OL. OL. KRUISAKATTEGA JA PINNAS TEED JA MUUD ALAD
 - AVALKULT KASUTATAVAD TEED
 - PLAN. KÕVAKATTEGA TEED JA PLATSID
 - PLAN. KÕNNITEED
 - SERVITUUDIALA
 - PLANEERITUD HOONESTUSALAD
 - VÄLISVÕRKUDE KITSENDUSALA
 - OL. OL. KÕRGEPIINGELIIN
 - OL. OL. MADALPIINGEKABEL
 - OL. OL. KÕRGEPIINGEKABEL
 - OL. OL. SIDETRASS
 - OL. OL. KANALISATSIIONITRASS
 - OL. OL. VEETRASS
 - OL. OL. KÜTTETRASS
 - OL. OL. DRENAAZ
 - OL. OL. GAASITRASS
 - PLAN. SIDETRASS
 - PLAN. KANALISATSIIONITRASS
 - PLAN. GAASITRASS
 - PLAN. VEETRASS
 - PLAN. MADALPIINGEKABEL
 - PEASISSEPÄÄS HOONESSE
 - OL. OL./PLAN. KÕRG- JA MADALHALJASTUS
 - PARKIMISKOHTADE ARV
 - PLAN. PARKLA
 - PLAN. VÄLISVALGUSTUS
 - PLAN. TULETÕRJEHÜDRANT
 - LIIKLUSSUUNAD
 - ÕLEKÄIGURADA
 - PLAN. KRUNDI NUMBER JA PINDALA m²

DETAILPLANEERINGU SIHTOTSTARVE:
 TH - TOOTISHOONE MAA
 TP - PÕLLUMAJANDUSLIKU TOOTISHOONE JA RAJATISE MAA
 OV - VEEOTOOTMISE JA VEEPUHASTUSE EHTITISE MAA
 LT - TEE JA TÄNAVA MAA
 LP - PARKIMISRAJATISE MAA
 HL - LOODUSLIK HALJASMAA
 RK - PÄASTETEENISTUSE JA KORRAKAITSE ASUTUSE MAA

KATASTRI SIHTOTSTARVE:
 T - TOOTISMÄÄ
 L - TRANSPORTMÄÄ
 Om - SOTSIAALMÄÄ (Oidmäe)
 R - RIIGIKAITSEMÄÄ

EHITUSÕIGUSE TABEL

| Kruundi nr. | 1 | 2 | 3 | 4 | 5 | 6 | 7 | 8 | 9 | 10 | 11 | 12 | 13 | 14 | 15 | 16 | 17 | 18 | 19 | 20 | 21 | 22 | 23 | 24 | 25 | 26 | 27 | 28 | 29 | 30 | 31 | 32 | 33 | 34 | 35 |
|--------------------------------------|------|------|------|-----|------|------|-------|-----|-------|------|------|------|------|------|-----|------|------|------|------|------|------|------|------|------|------|------|------|------|------|------|-----|------|-------|-----|------|
| Sihtotstarve | TP | TP | TP | LT | TH | TP | HLAT | RK | TH | TP | TH | TP | TH | TH | TH | TH | TH | TH | TH | TH | TH | TH | TH | TH | TH | TH | TH | TH | TH | TH | TH | TH | TH | TH | OV |
| Katastri sihtotstarve | T | T | T | L | T | T | OmL | R | T | T | T | T | T | T | T | T | T | T | T | T | T | T | T | T | T | T | T | T | T | L | T | L | T | T | |
| Sihite % suht | 100 | 100 | 100 | 100 | 100 | 100 | 50/80 | 100 | 100 | 100 | 100 | 100 | 100 | 100 | 100 | 100 | 100 | 100 | 100 | 100 | 100 | 100 | 100 | 100 | 100 | 100 | 100 | 100 | 100 | 100 | 100 | 100 | 100 | 100 | |
| Kruundi pindala m ² | 2833 | 2708 | 4214 | 788 | 2578 | 6105 | 5433 | 643 | 20816 | 1484 | 2069 | 3841 | 1693 | 6162 | 372 | 4915 | 1317 | 1274 | 2323 | 5288 | 2483 | 3825 | 5187 | 4536 | 1505 | 1283 | 6019 | 3788 | 2037 | 5427 | 278 | 2828 | 11277 | 408 | 1034 |
| Max hoonestus pindala m ² | | | | | | | | | | | | | | | | | | | 50 | | | | | | | | | | | | | | | | |
| Max hoonete arv | | | | | | | | | | | | | | | | | | | 1 | | | | | | | | | | | | | | | | |
| Max hoonete hoonetavus | | | | | | | | | | | | | | | | | | | 1 | | | | | | | | | | | | | | | | |
| Max hoonete kõrgus m | | | | | | | | | | | | | | | | | | | 4 | | | | | | | | | | | | | | | | |

DETAILPLANEERING KEBIT KOOS SELETUSKIRJAGA
 DET.PL. KOOSTAMISEL ON KASUTATUD OÜ GEODES. MAAMÕÖDUBROO GEOD. ALUSPLAANI

| | | | |
|---|--|-----------------------------------------------|--|
| OÜ PROJEKTEERIMIS-KESKUS | | KAARMA TÖÖSTUSALA DETAILPLANEERING | |
| Tallinnas tn 21 44311 RAKVERE Projekteerimisbüroo OÜ tel/fax 324 4844, 33 3022 90 REITER registri nr. EE000183 | | Address: Väike - Maarja vald, Ebevere küla | |
| Juhataja K. Bana | | Tasuta: Väike - Maarja vallavalikogu | |
| Arhitekt L. Oti | | Joonis Töö nr. 65/0806 | |
| Tehnik-joonestaja A. Koss | | Mõõtkava 1/1000 | |
| | | Kuupäev 14/08/2006 | |
| | | Staand. DP | |
| | | Leht 1 | |