


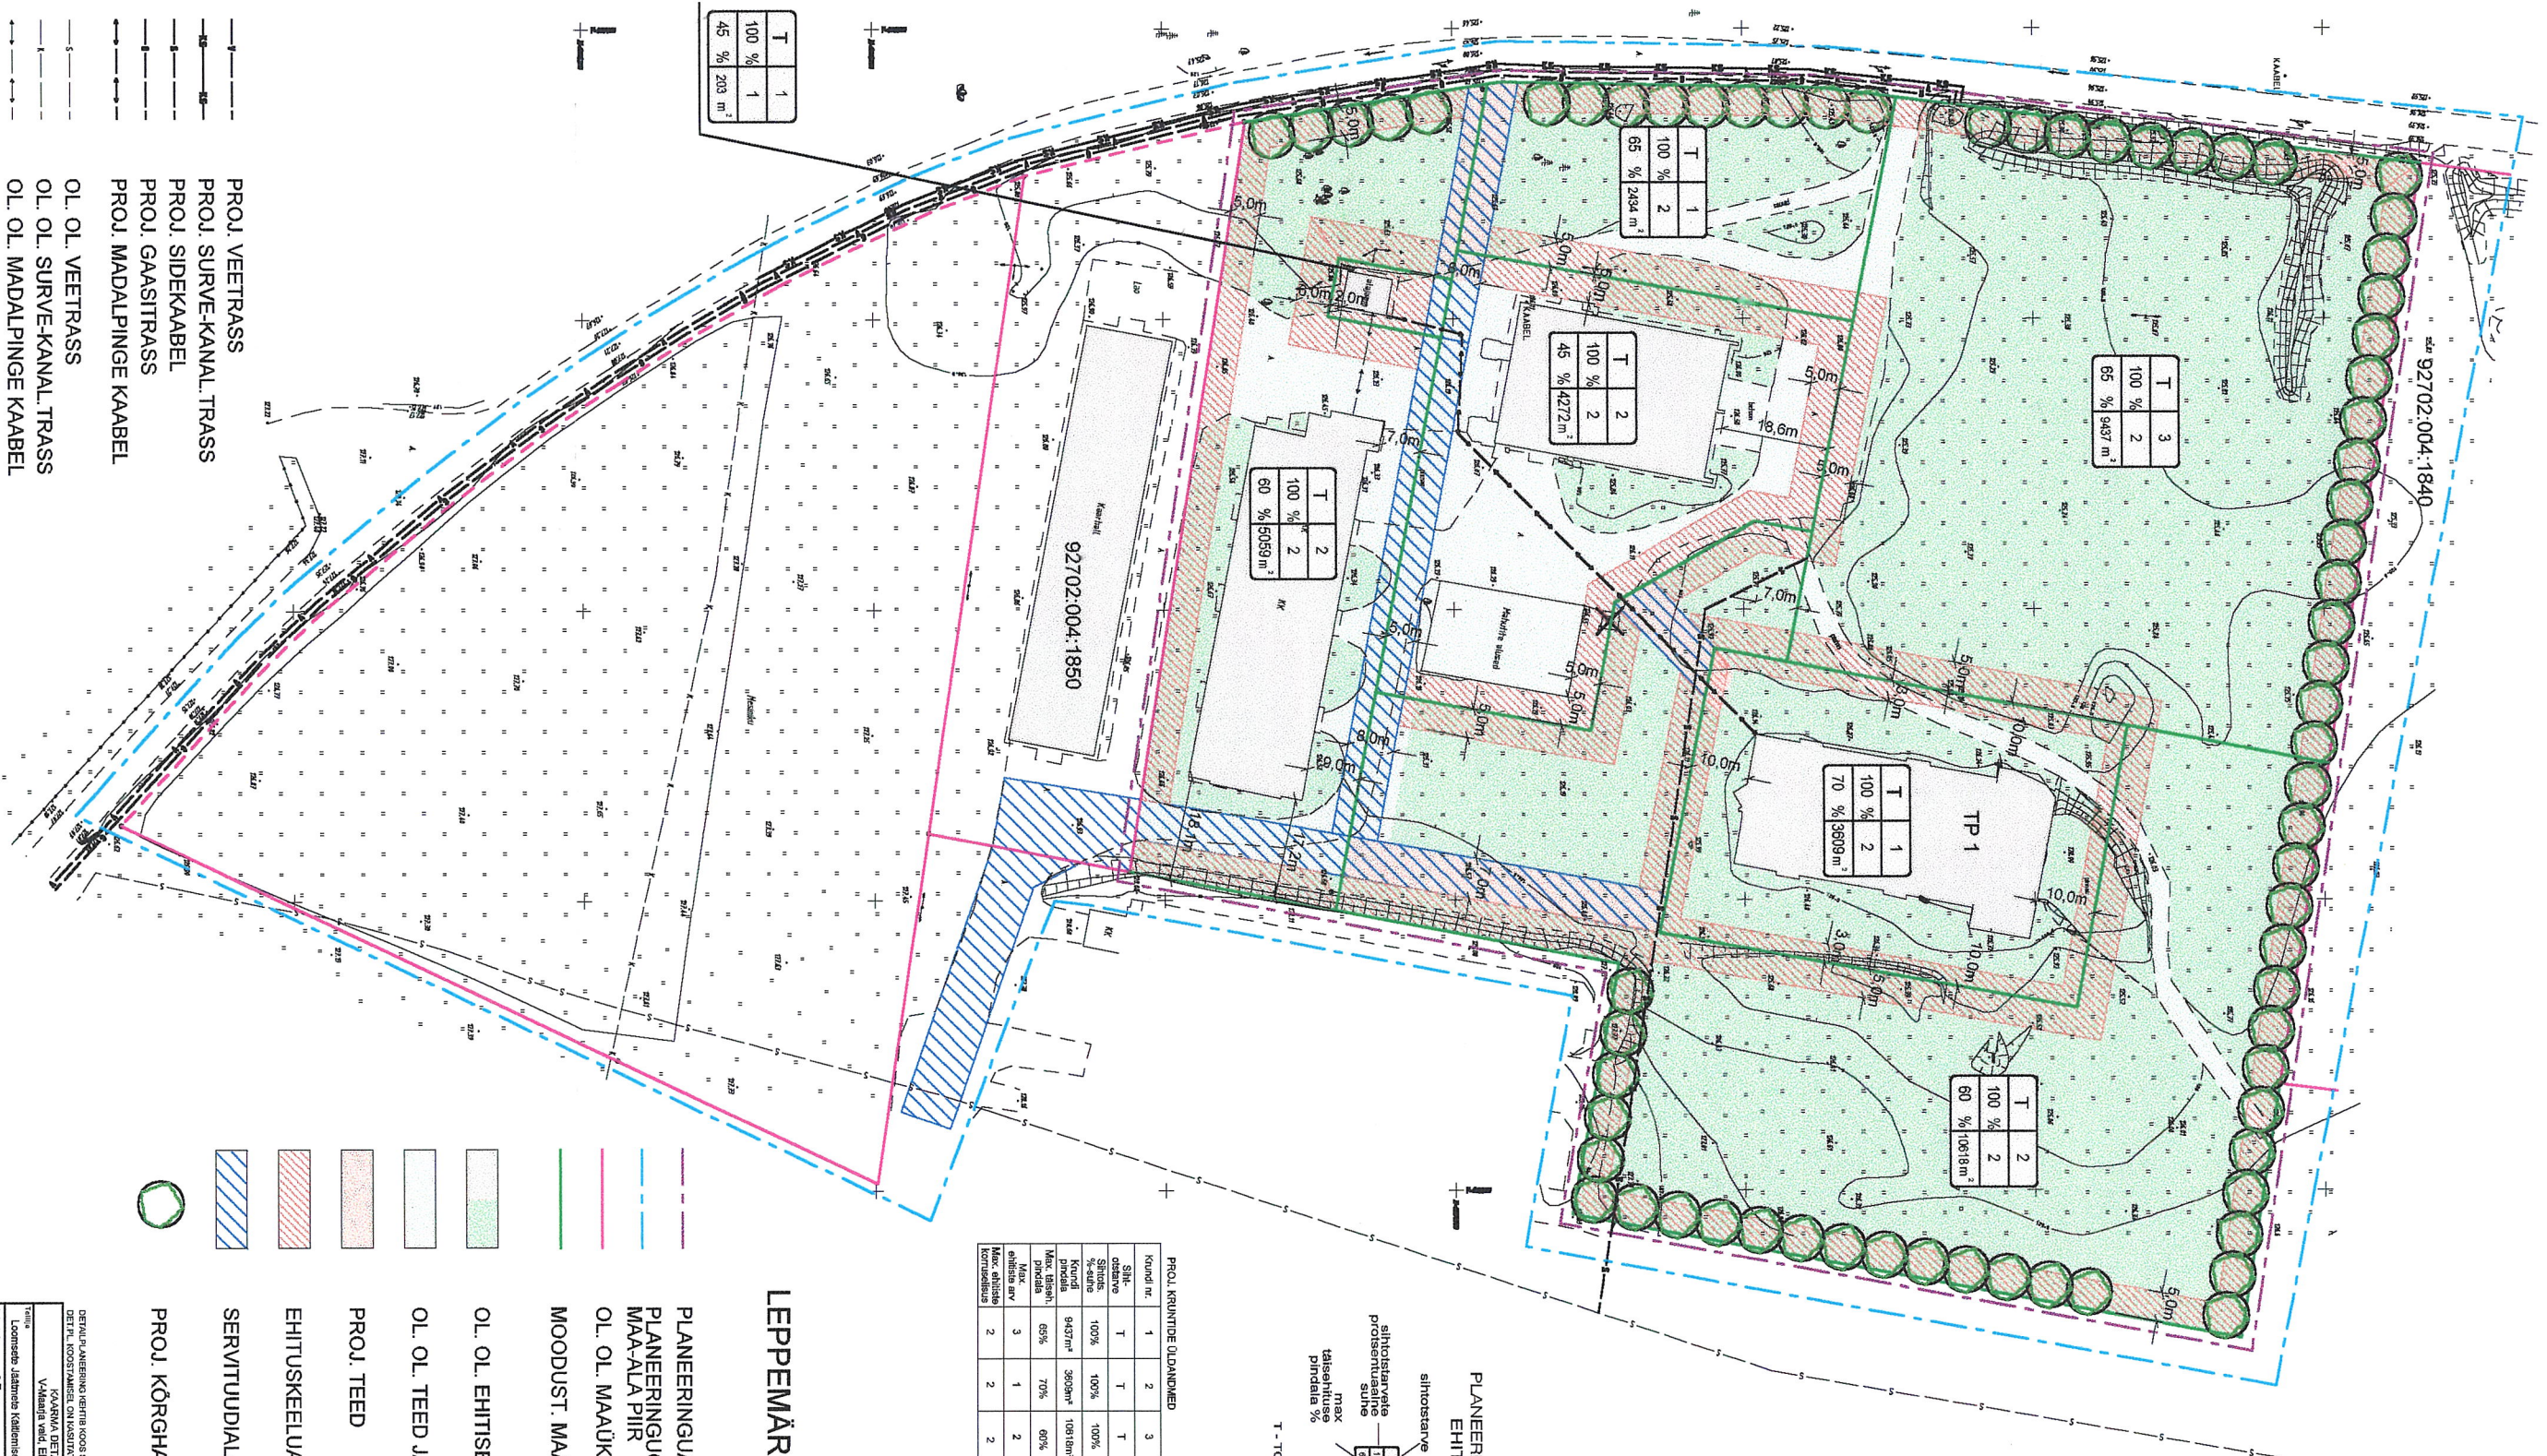

PROL. RNTIDE OLANDMEDI							
Kontroll nr.	1	2	3	4	5	6	7
SH- kontroll	T	T	T	T	T	T	T
Sjörö- %väte	100%	100%	100%	100%	100%	100%	100%
Rund båt	9437m ²	3969m ²	10818m ²	2434m ²	4272m ²	5059m ²	203m ²
Max. läsk presta	65%	70%	60%	65%	45%	60%	46%
Max abslut presta	3	1	2	2	1	2	1
Kontrollnr	2	1	2	1	2	2	1

PLANEERITUD KRUNTIDE EHTUSÕIGUS:

EHITUSÖIGUS:

silhtotstarve, max ehiliste arv

siltoislarvete protsentuaalne suhe	T	2	max ehitiste korrusellus
	100 %	2	

max täisehituse pindala %	krundi pindala m ²
100	1000
90	1000
80	1000
70	1000
60	1000
50	1000
40	1000
30	1000
20	1000
10	1000
0	1000

T - TOOTMISMAA

LEPPENMÄRGID

PLANEERINGUALA PIIR
PLANEERINGUGA VAADELDAVA
MAA-ALA PIIR
OL. OL. MAAÜKSUSTE PIIRID
MOODUST. MAAÜKSUSTE PIIRID

MOODUST. MAAÜKSUSTE PIIRID

OL. OL. EHTISED / OL. OL. HALJASALA

OL. OL. TEED JA PLATSID

PROJ. TEED

EHITUSKEELUALA

SERVITUDIALA

PROJ. KÖRGHALJASTUS

T	1
100 %	1
45 %	203 m ²

T	1
100 %	2
65 %	2434 m ²

T	2
100 %	2
45 %	4272m ²

T	2
100 %	2
60 %	5059 m

T	3
100 %	2
65 %	9437 m ²

T	1
100 %	2
70 %	3609 m ²

T	2
100 %	2
60 %	10618 m ²

[illegible]

