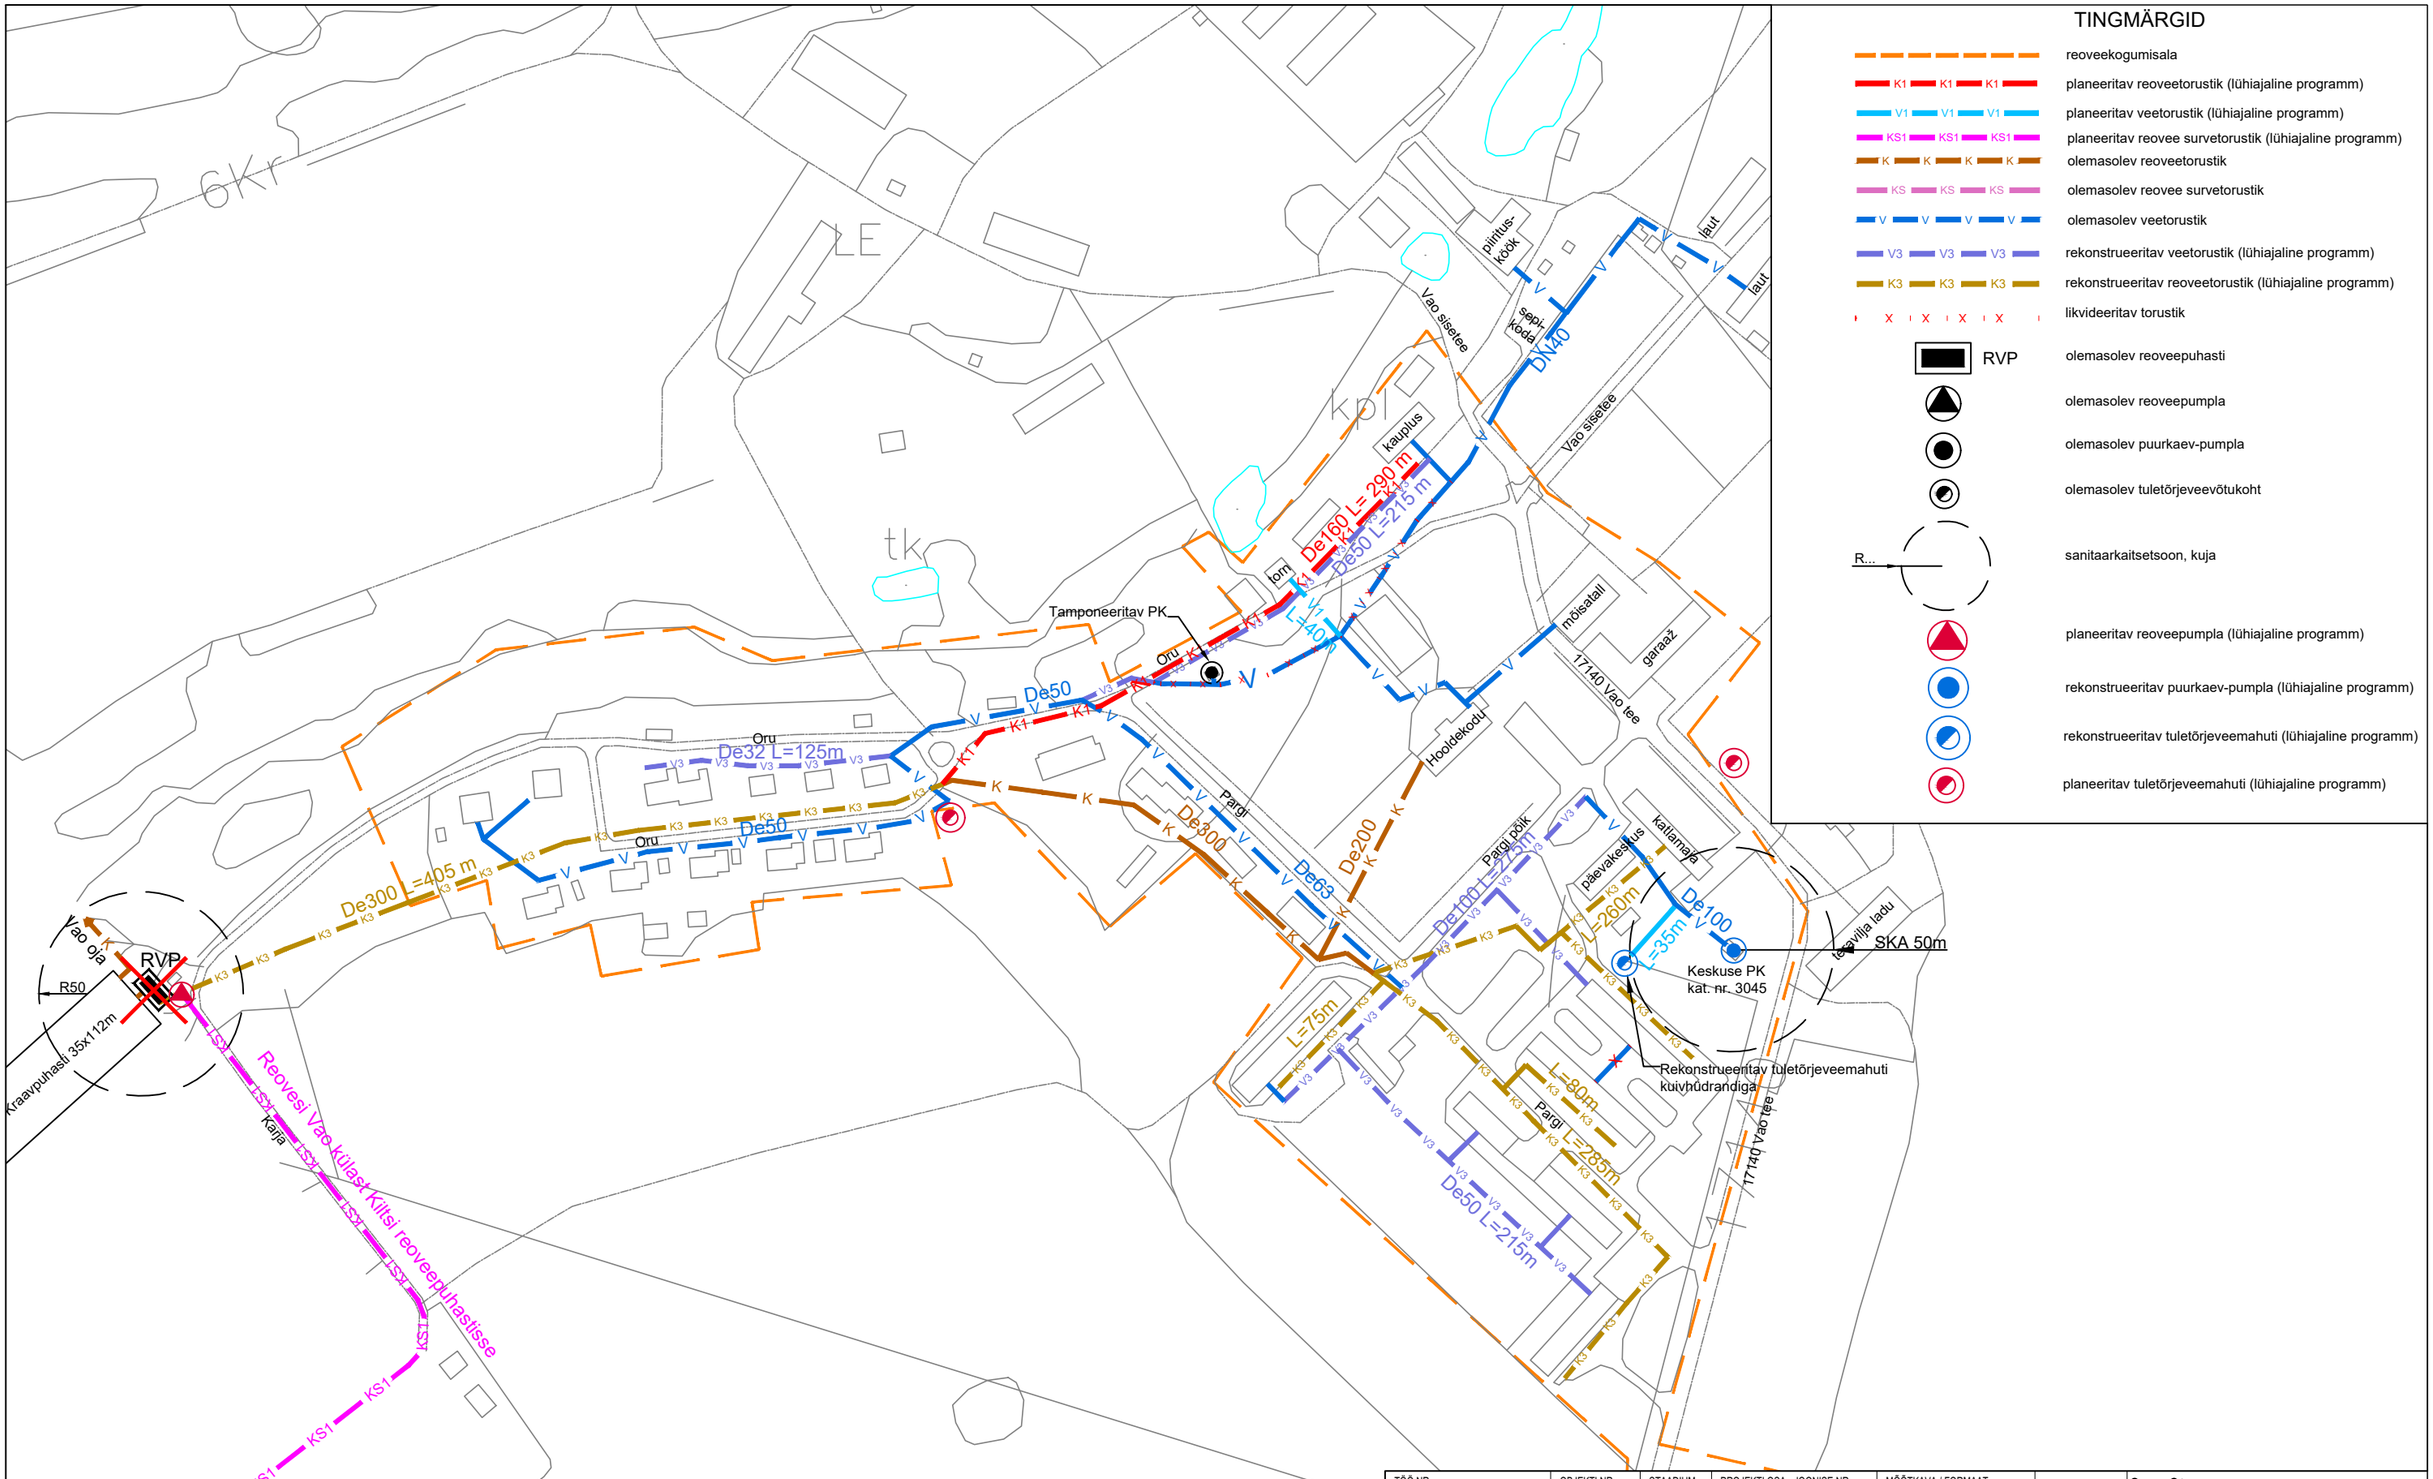

TÖÖ NR	OBJEKTI NR	STAADIUM	PROJEKTI OSA - JOONISE NR	MÕÕTKAVA / FORMAAT	PROJEKTIJUHT	Sven Otsmaa
18240-0009	00	AK	VVK 6-1	1:3000 / A3	TEHNIK	Allan Kossas

TÖÖ NIMETUS: Väike-Maarja valla ühisveevärgi ja -kanalisatsiooni arengukava aastateks 2018-2029

INSENER:

AADRESS: Vao küla

KUUPÄEV: 14.09.2018

18240-0009_VVK6_Vao.dwg

JOONISE NIMETUS: Vao küla ühisveevärgi ja -kanalisatsiooni skeem

PRINDITUD: 13.09.2018

SWECO Projekt AS
Tel +372 674 4000
sweco@sweco.ee

SWECO