


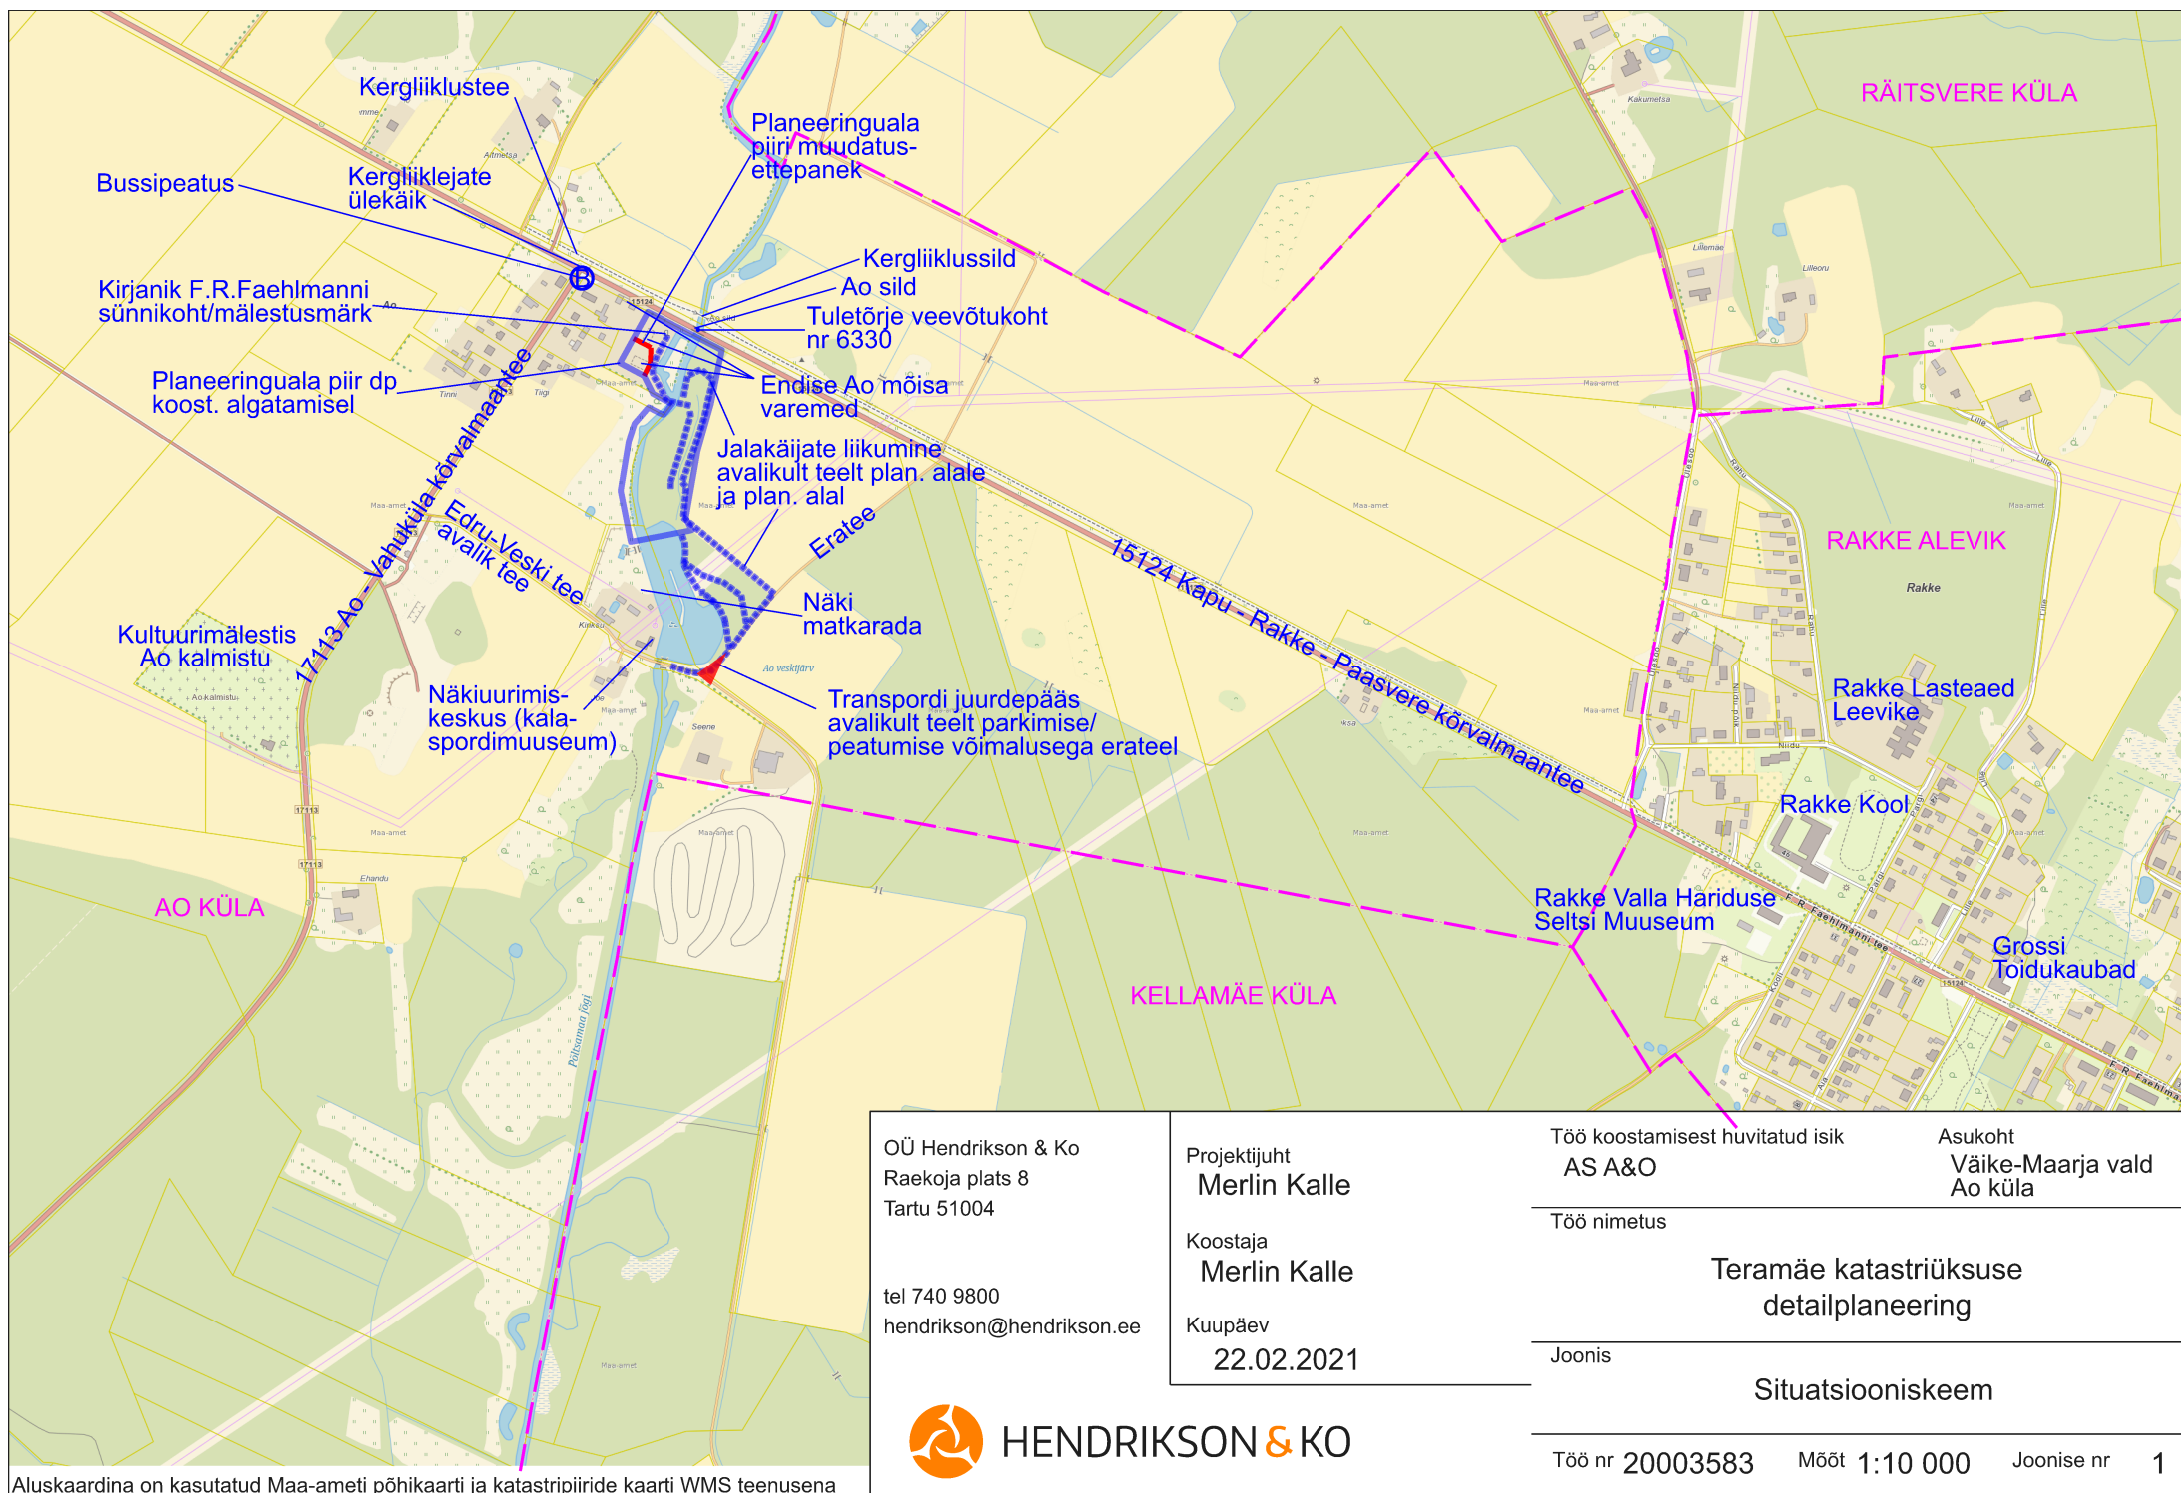

OÜ Hendrikson & Ko
Raekoja plats 8
Tartu 51004

tel 740 9800
hendrikson@hendrikson.ee

Projektijuht
Merlin Kalle

Koostaja
Merlin Kalle

Kuupäev
22.02.2021

Töö koostamisest huvitatud isik
AS A&O

Töö nimetus

**Teramäe katastriüksuse
detailplaneering**

Joonis

Situatsiooniskeem

Asukoht
**Väike-Maarja vald
Ao küla**

Töö nr **20003583**

Mööd **1:10 000**

Joonise nr **1**



HENDRIKSON & KO