


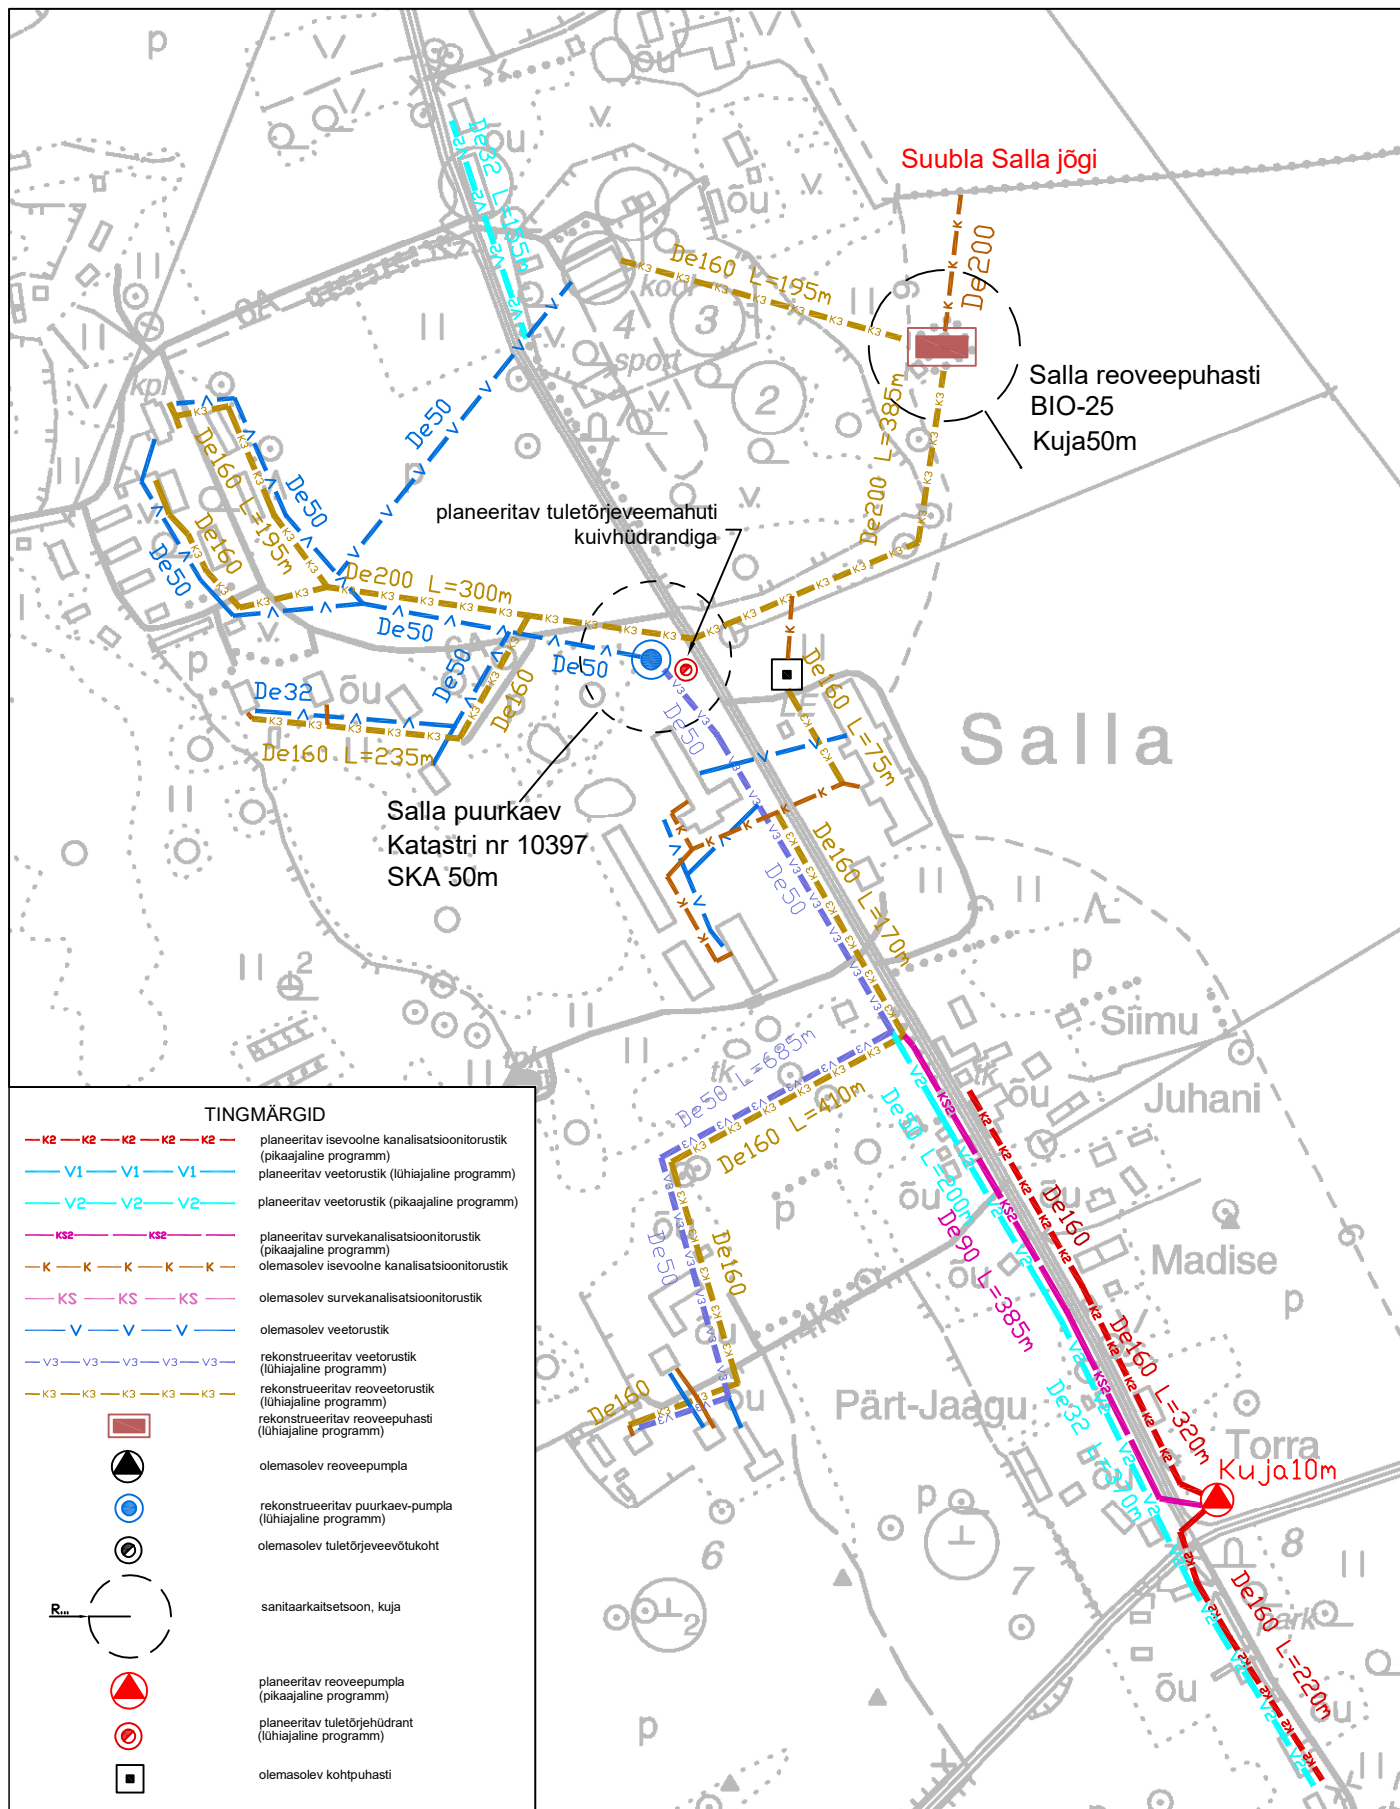

PRINDITUD: 13.09.2018

TÖÖ NR	18240-0009	OBJEKTI NR	00	STAADIUM	AK	PROJEKTI OSA - JOONISE NR	VVK 2-1	MÕÖTKAVA / FORMAAT	1:5000 / A4	PROJEKTIJUHIT	Sven Otsmaa
										TEHNIK	Allan Kossas
TÖÖ NIMETUS											
Väike-Maarja valla ühisveevärgi ja -kanalisatsiooni arengukava aastateks 2018-2029											
AADRESS										14.09.2018	
Salla küla										18240-0009_VVK2_Salla.dwg	
JOONISE NIMETUS										SWECO Projekt AS Tel +372 674 4000 sweco@sweco.ee	
olemasolev ja perspektiivne olukord Salla küla										SWECO 	