


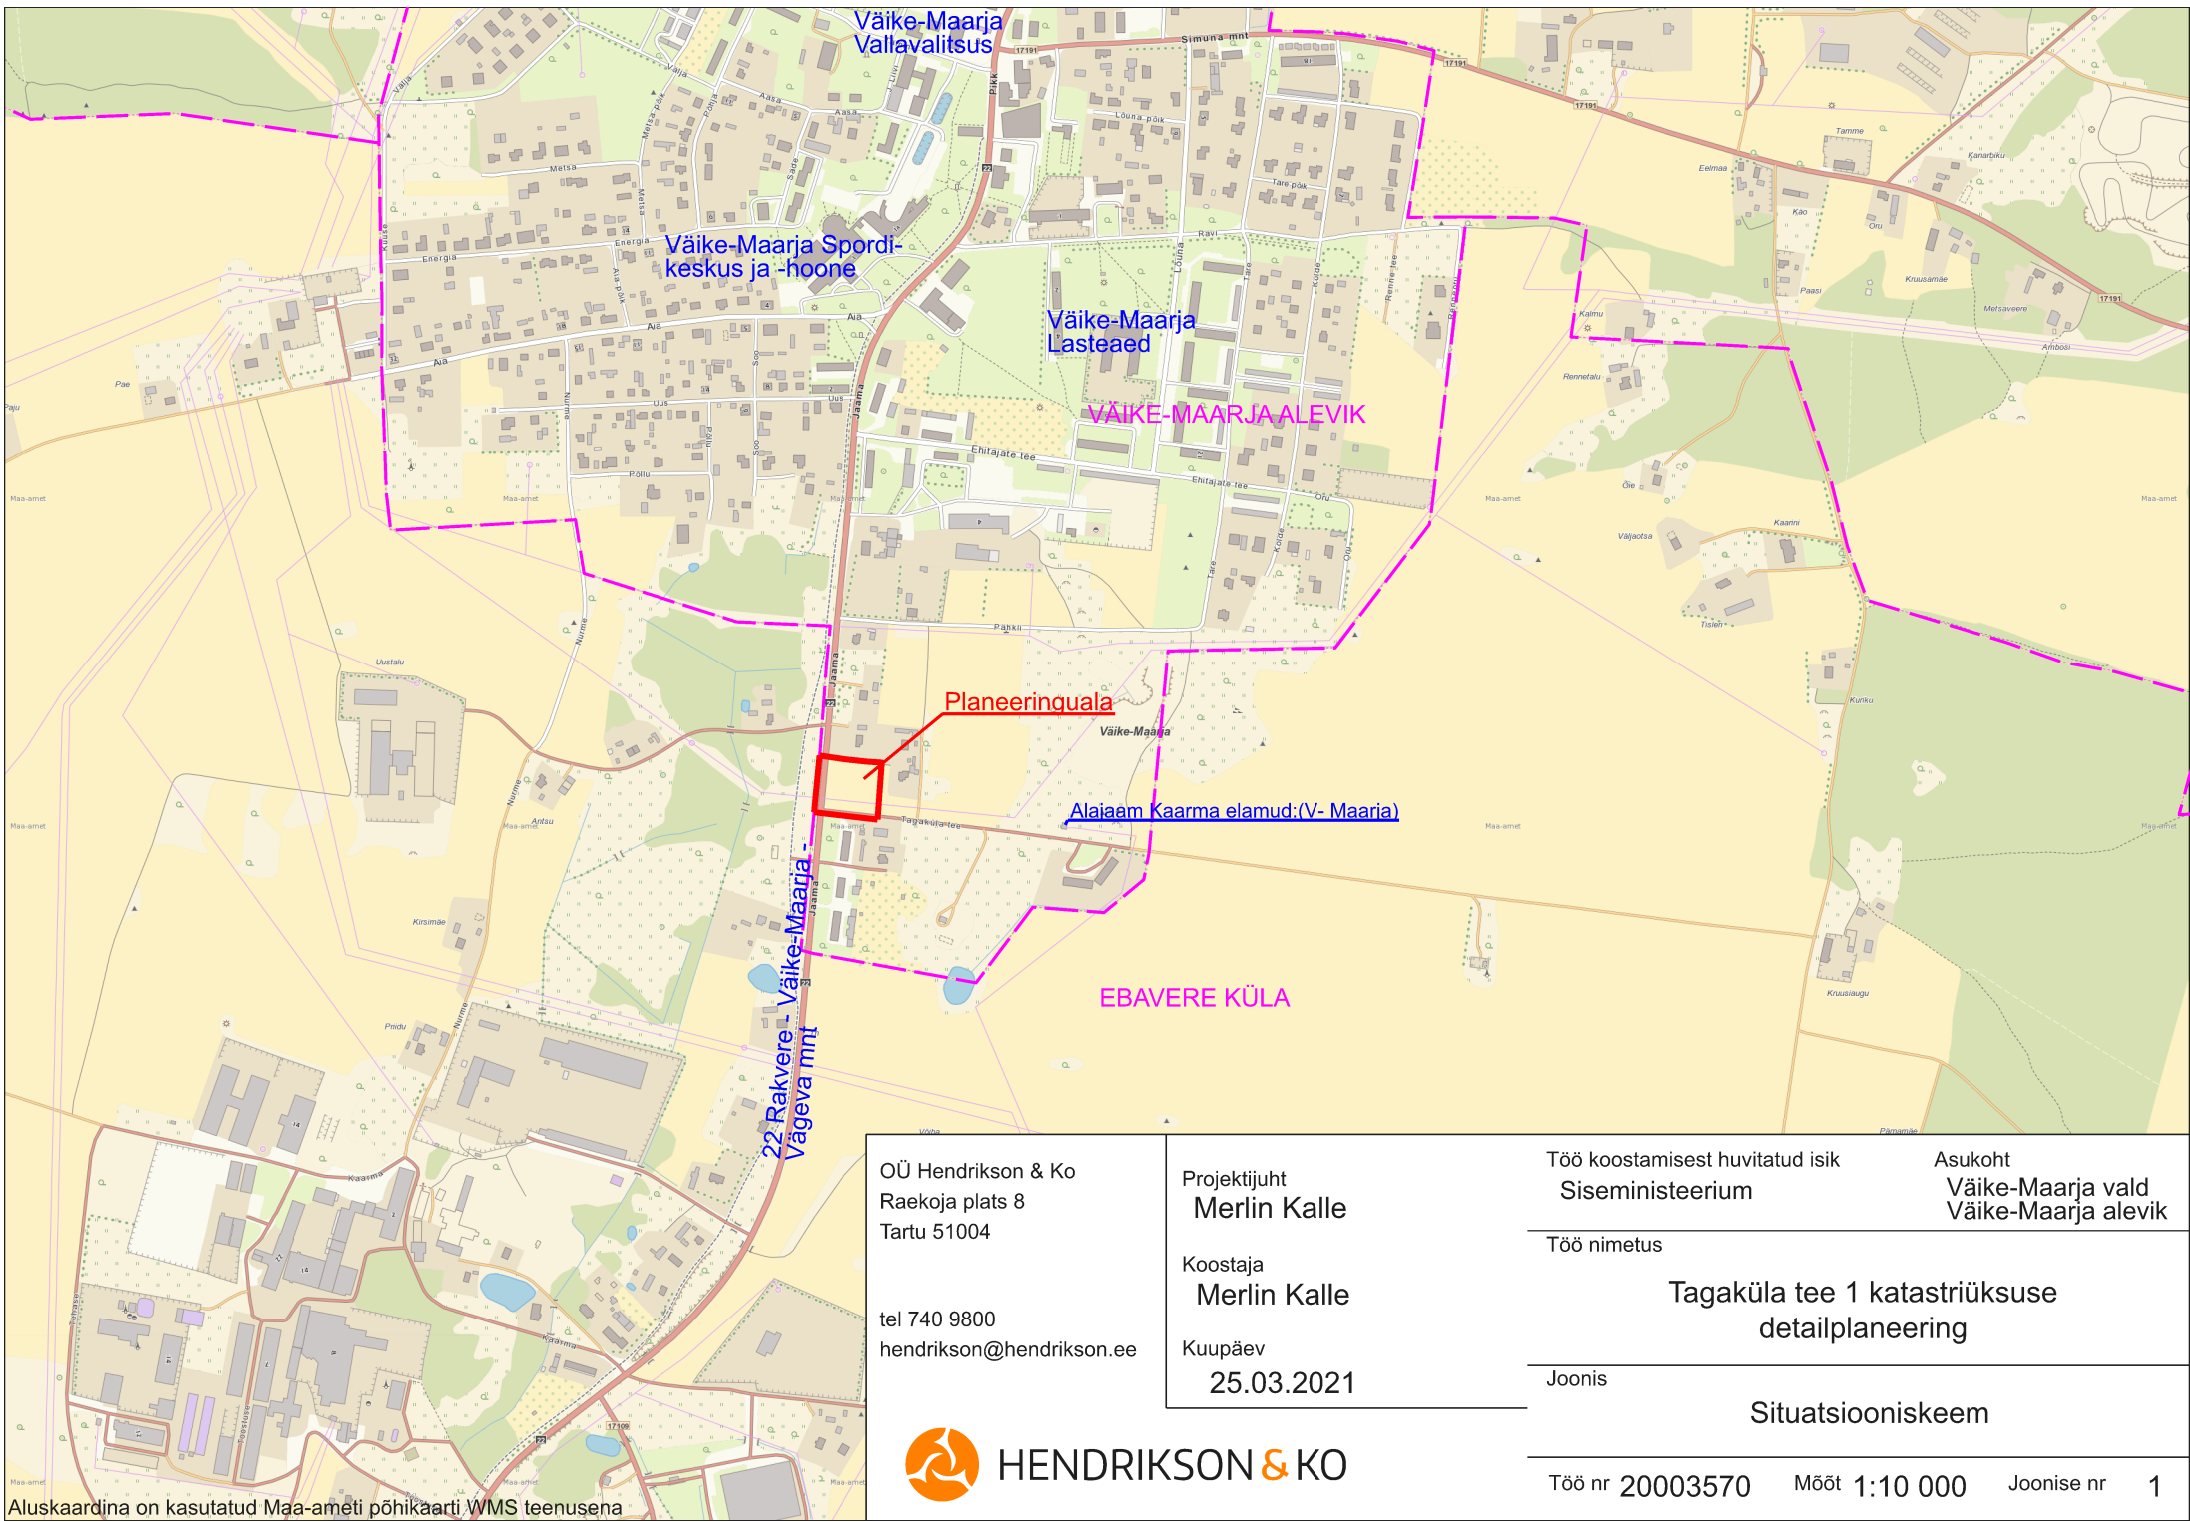

Aluskaardina on kasutatud Maa-ameti põhikaarti WMS teenusena

OÜ Hendrikson & Ko
Raekoja plats 8
Tartu 51004

tel 740 9800
hendrikson@hendrikson.ee



HENDRIKSON & KO

Projektijuht
Merlin Kalle

Koostaja
Merlin Kalle

Kuupäev
25.03.2021

Töö koostamisest huvitatud isik
Siseministeerium

Asukoht
Väike-Maarja vald
Väike-Maarja alevik

Töö nimetus

Tagaküla tee 1 katastriüksuse
detailplaneering

Joonis

Situatsiooniskeem

Töö nr 20003570

Mõõt 1:10 000

Joonise nr 1