


VÄIKE-MAARJA VALLA ÜLDPLANEERING





Maakasutus

0 1 2 4 6 km

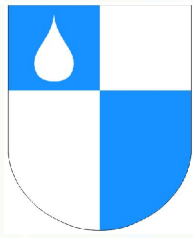

SKEPAST & PUHKIM

Möötkava 1:40 000

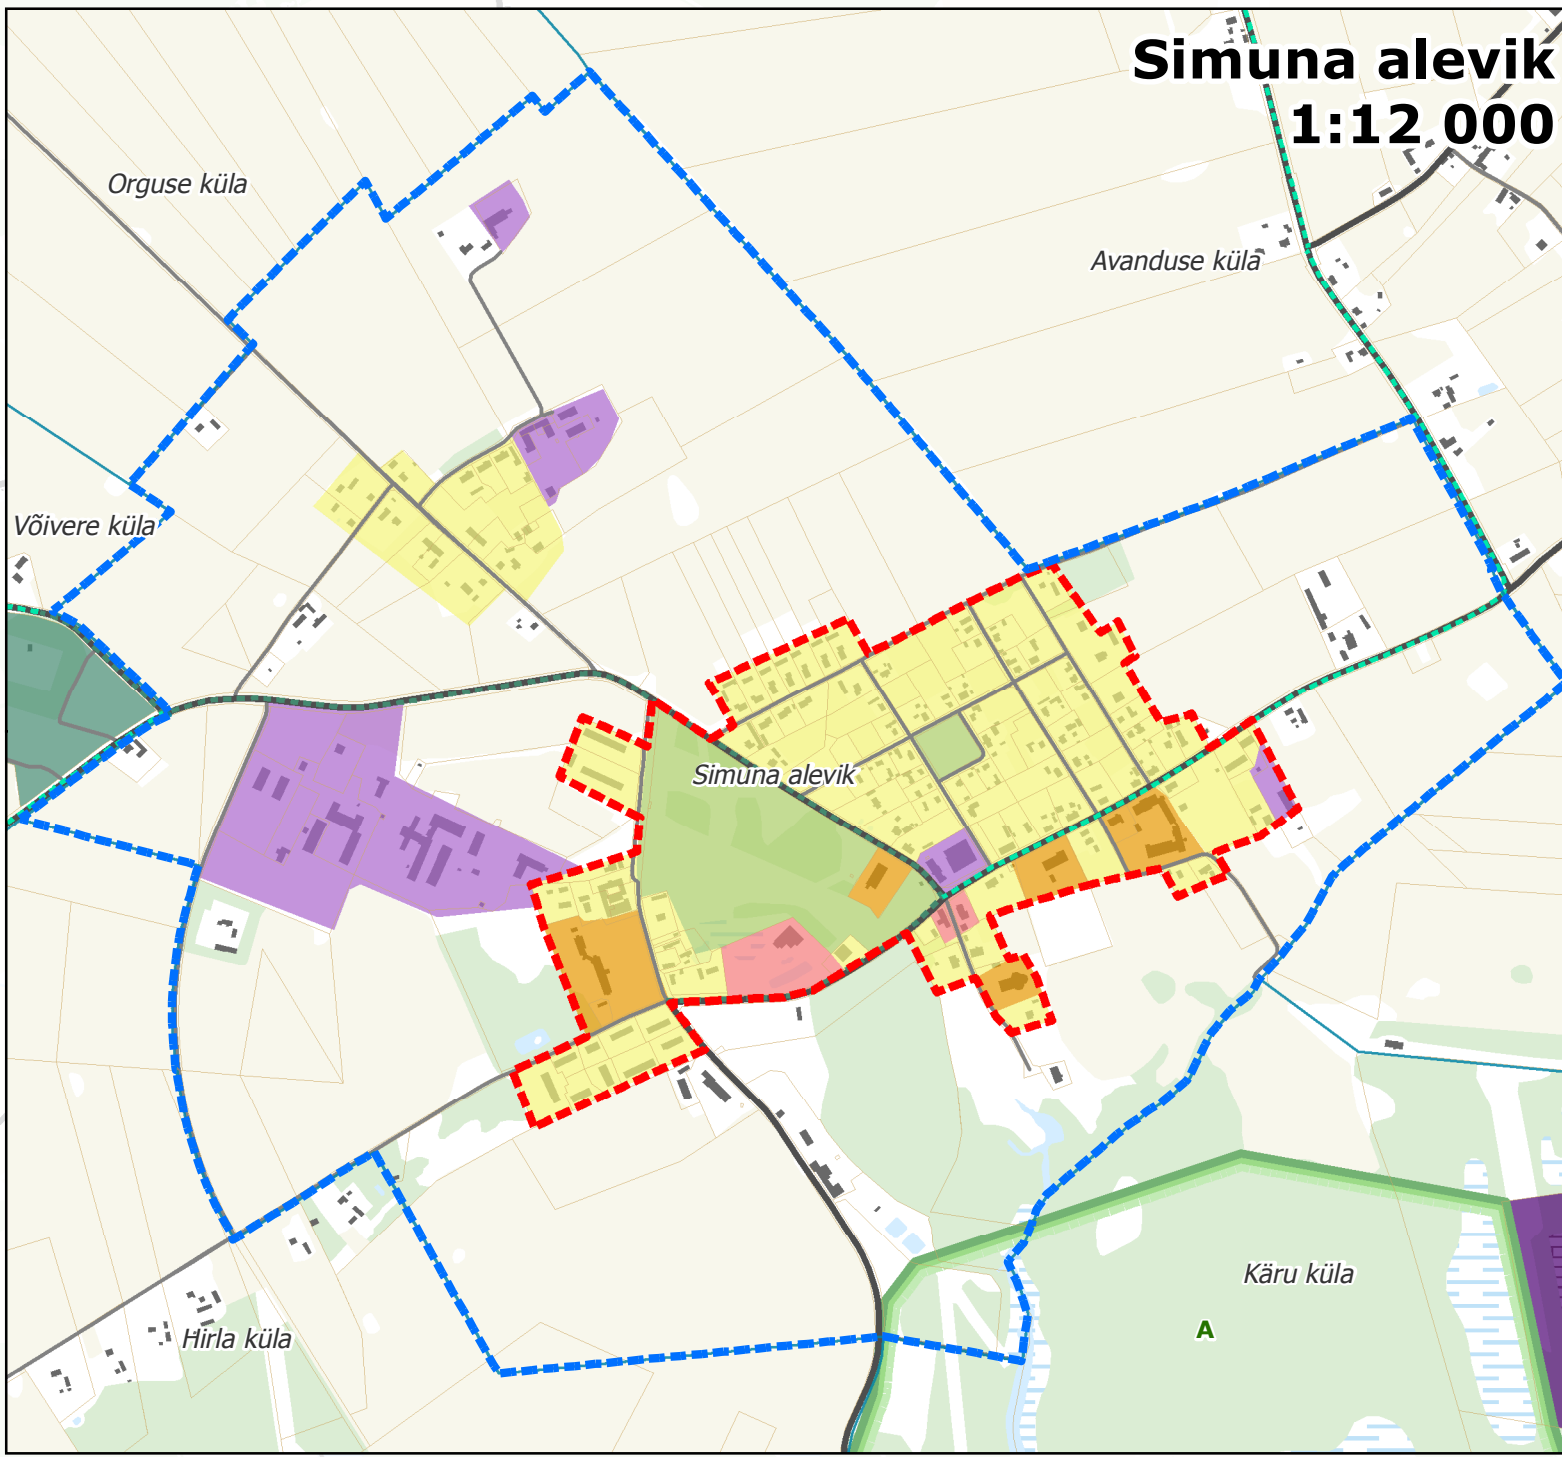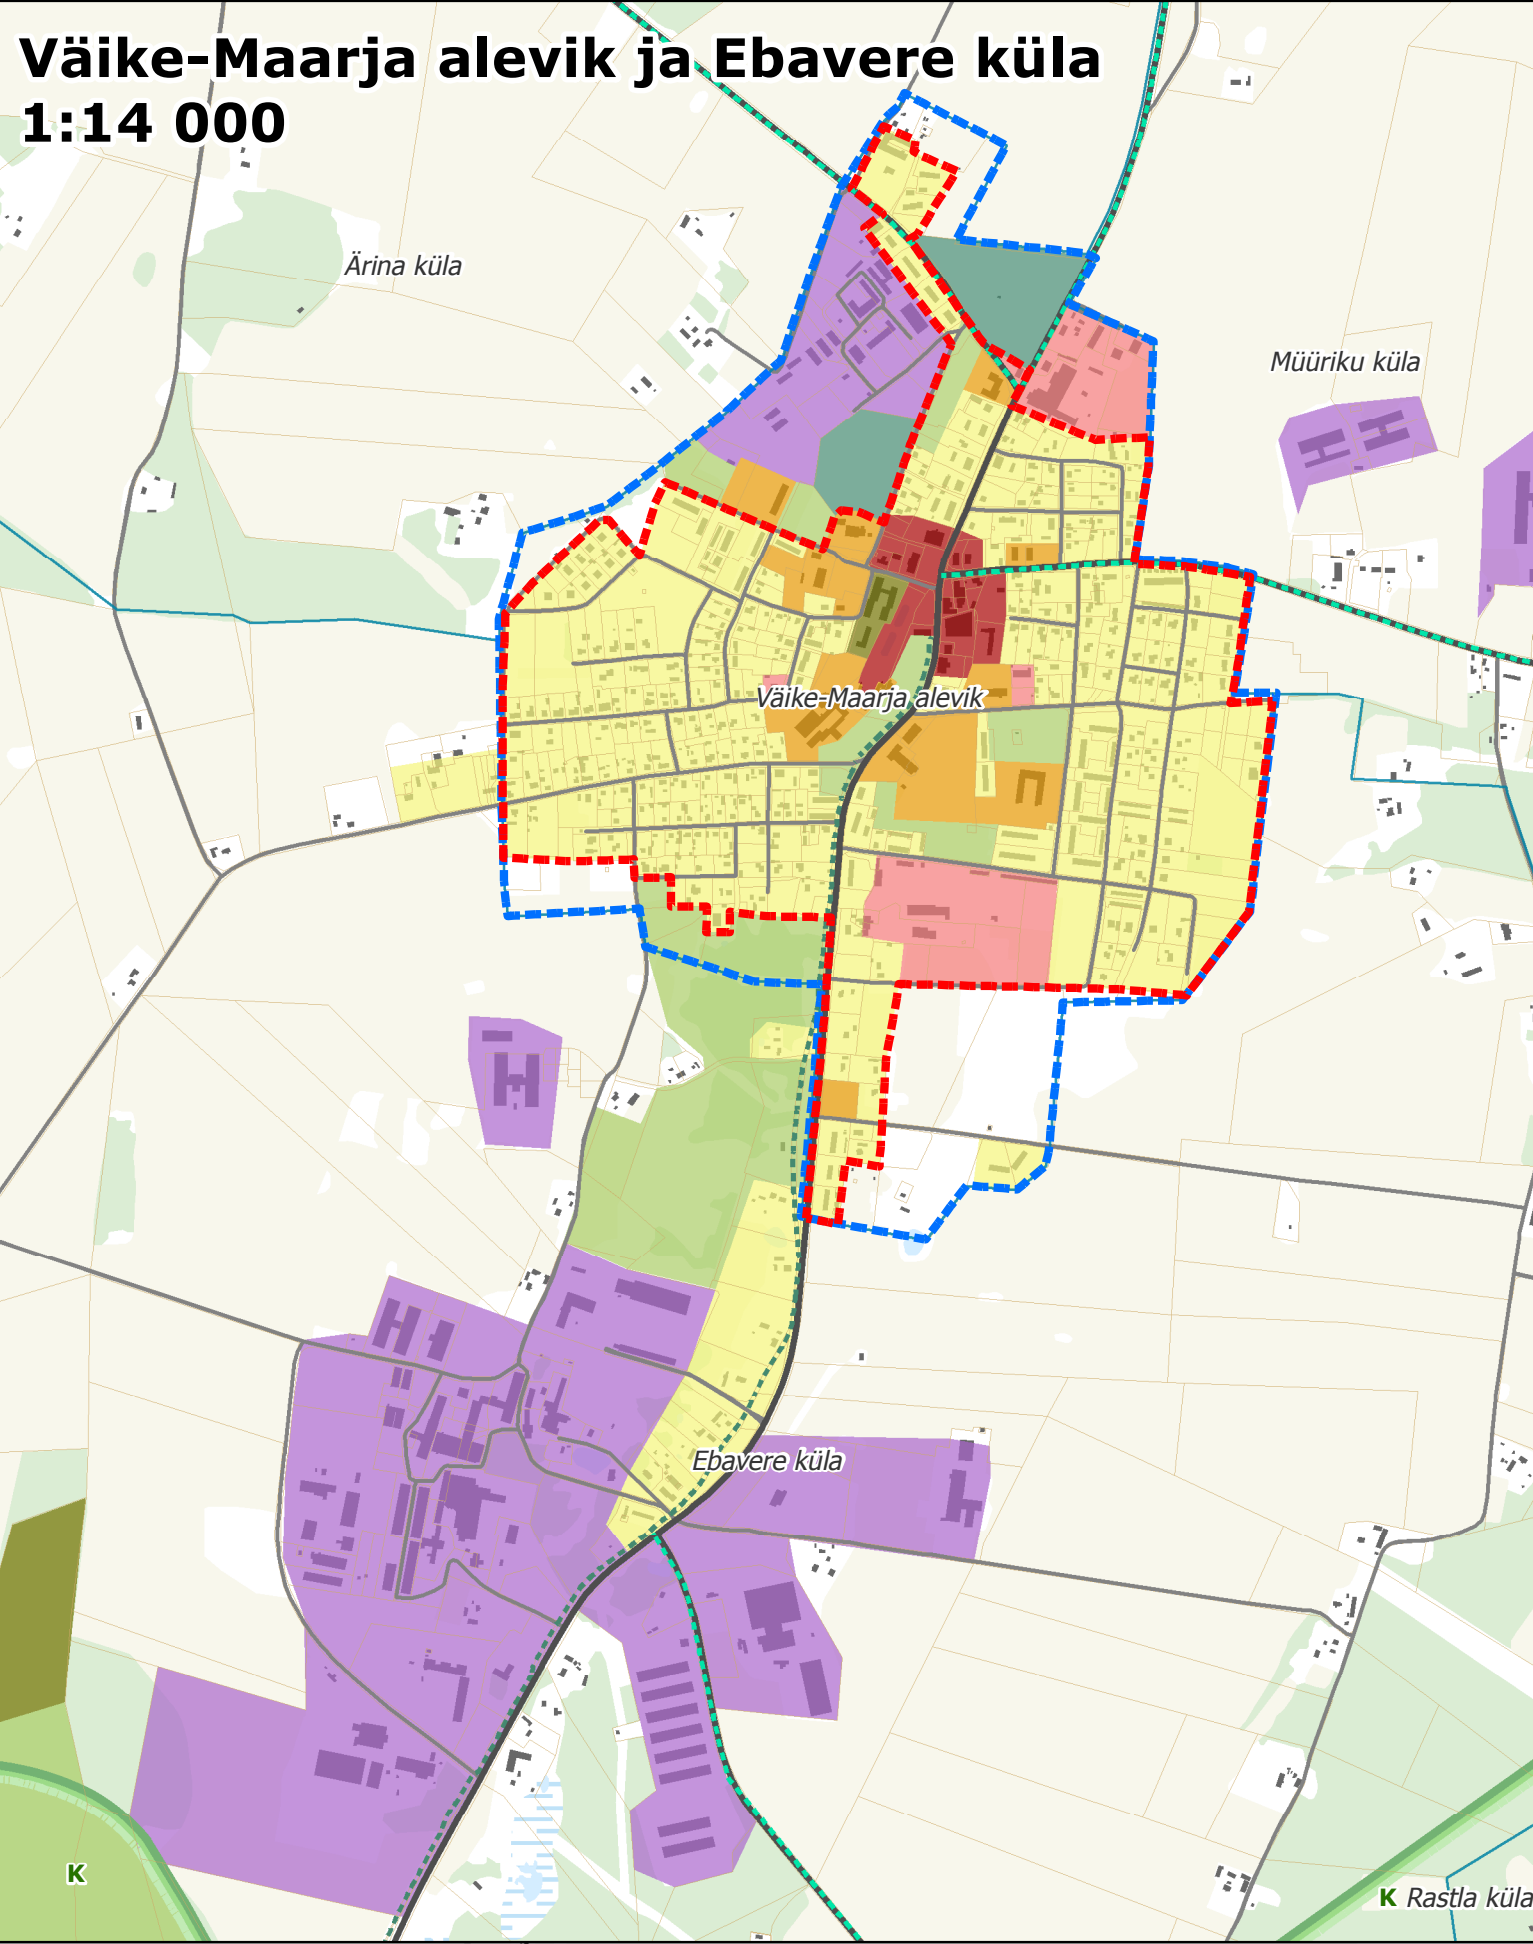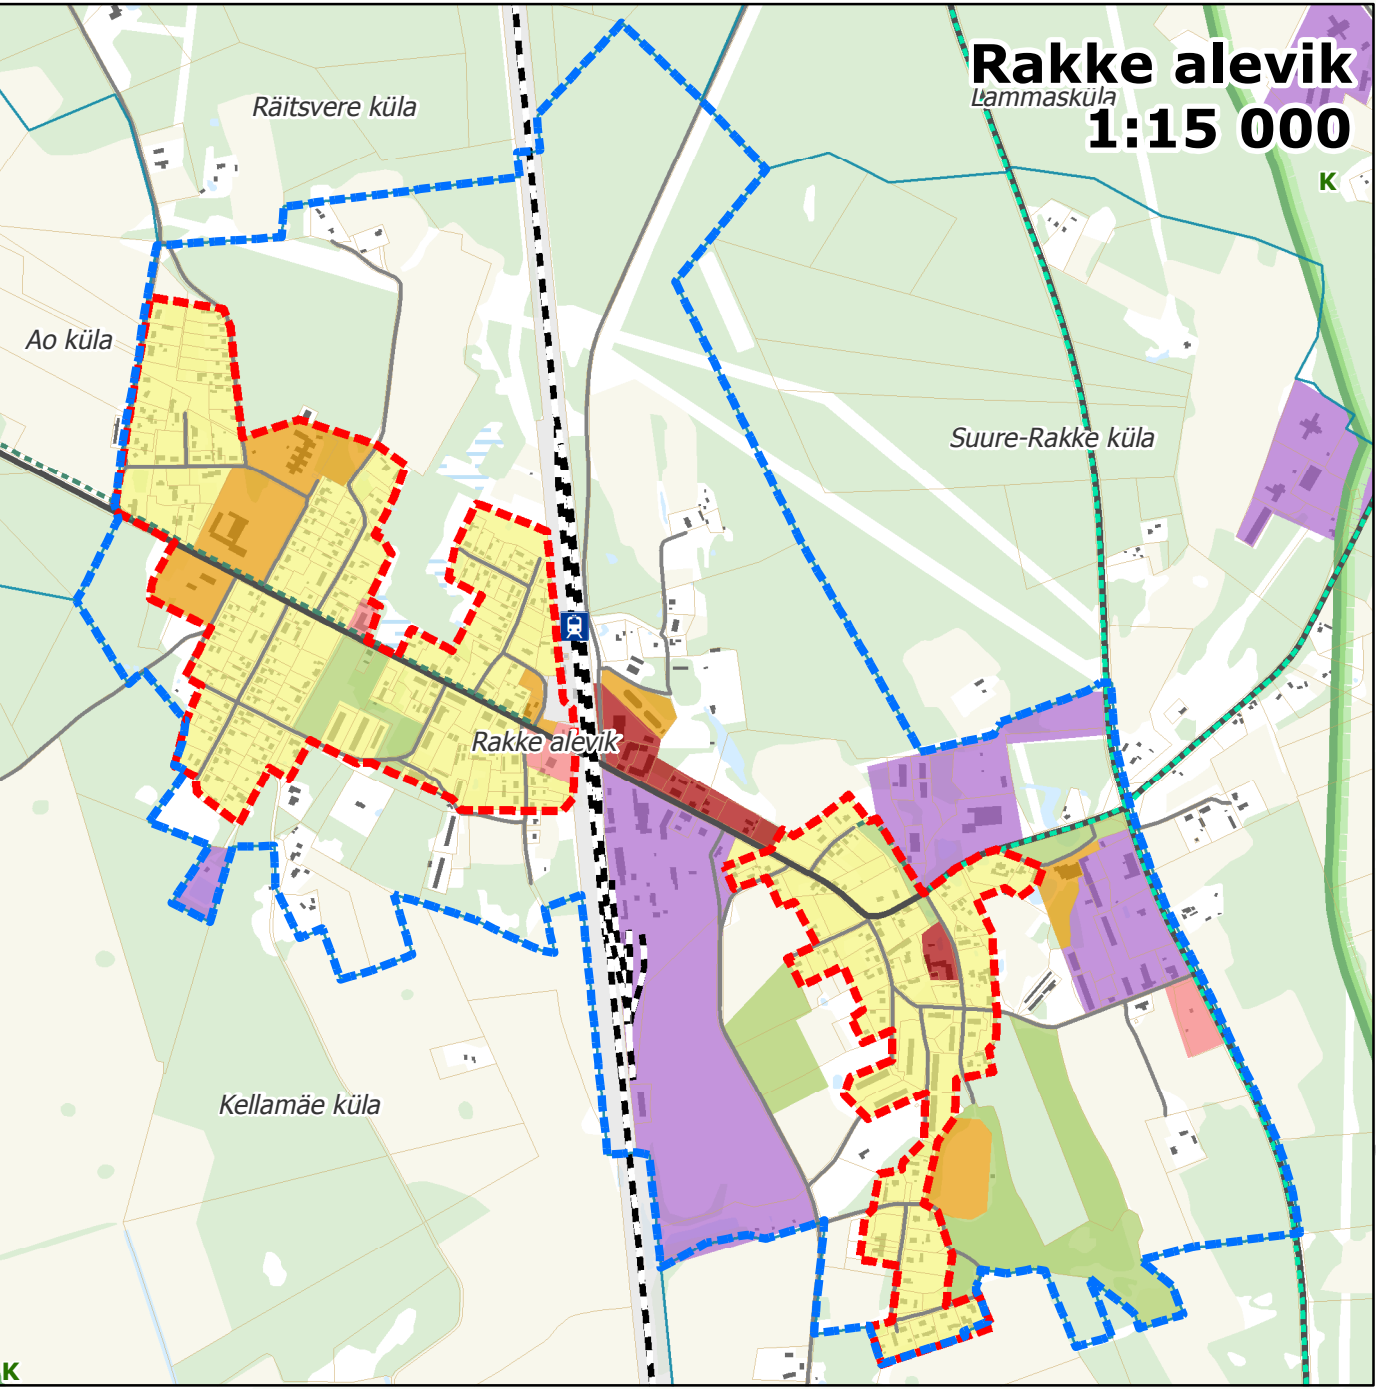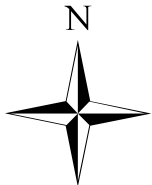

Leppemärgid

Maakasutuse juhtotstarve

- Elamu maa-ala
- Kalmistu maa-ala
- Liikluse maa-ala
- Mäetööstuse maa-ala
- Puhke ja looduslik maa-ala
- Riigikaitse maa-ala
- Segaotstarbeline maa-ala
- Supelranna maa-ala
- Tootmise maa-ala
- Äri maa-ala
- Ühiskondliku ehitise maa-ala

Alusinfo

- Valla piir
- Asustusüksuse piir
- Katastriüksuse piir
- Haritav maa
- Hoone
- Märgala
- Puittaimestik
- Turbaväli
- Veekogu

- Tiheasustusal
- Detailplaneeringu koostamise kohustusega ala
- Rohevõrgustik*
- Rohevõrgustiku konfliktikoht
- Riigitee
- Kohaliku tähtsusega sõidutee
- Raudtee
- Rongijaam
- Jalg- ja jalgrattatee
- Planeeritav jalg- ja jalgrattatee

*Rohevõrgustiku elemendid:
T - tugiala
K - koridor
A - astmelaud

*Üldplaneeringus on tehnilise taristu lahendused antud põhimõttelisena ning need täpsustuvad detailplaneeringu või ehitusprojekti staadiumis.
*Riigitee kaitsevöönd kajastub taristu joonisel, kaardirakenduses ja seletuskirjas.
*Infoallikad: kohaliku omavalitsuse, ametkondade ja võrgu valdajate andmebaasid, riiklikud andmebaasid, kehtivad üld-, maakonna- ja teemaplaneeringud, Maa-amet 2022.

Planeering Väike-Maarja valla üldplaneering				
Joonise nimetus Maakasutus				
Planeerija	SKEPAST & PUHKIM	SKEPAST & PUHKIM OÜ Lõvi põue 2 12915 Tallinn EESTI Tel +372 6645808 info@skep.ee	Tellijä Väike-Maarja Vallavalitsus Põhja 17, Väike-Maarja 65020 Väike-Maarja alev EESTI Tel +372 325 5150 valla@v-maarja.ee	
Projekti juht	Anni Kõnapp	Staadium	Põhilahendus	Hõõskava
Planeerija	Kaari Väher			1:40 000
GIS-spetsialist	Sander Lõuk			11.03.2022
				Projekti nr 2019-0074
				Joonise nr 1