
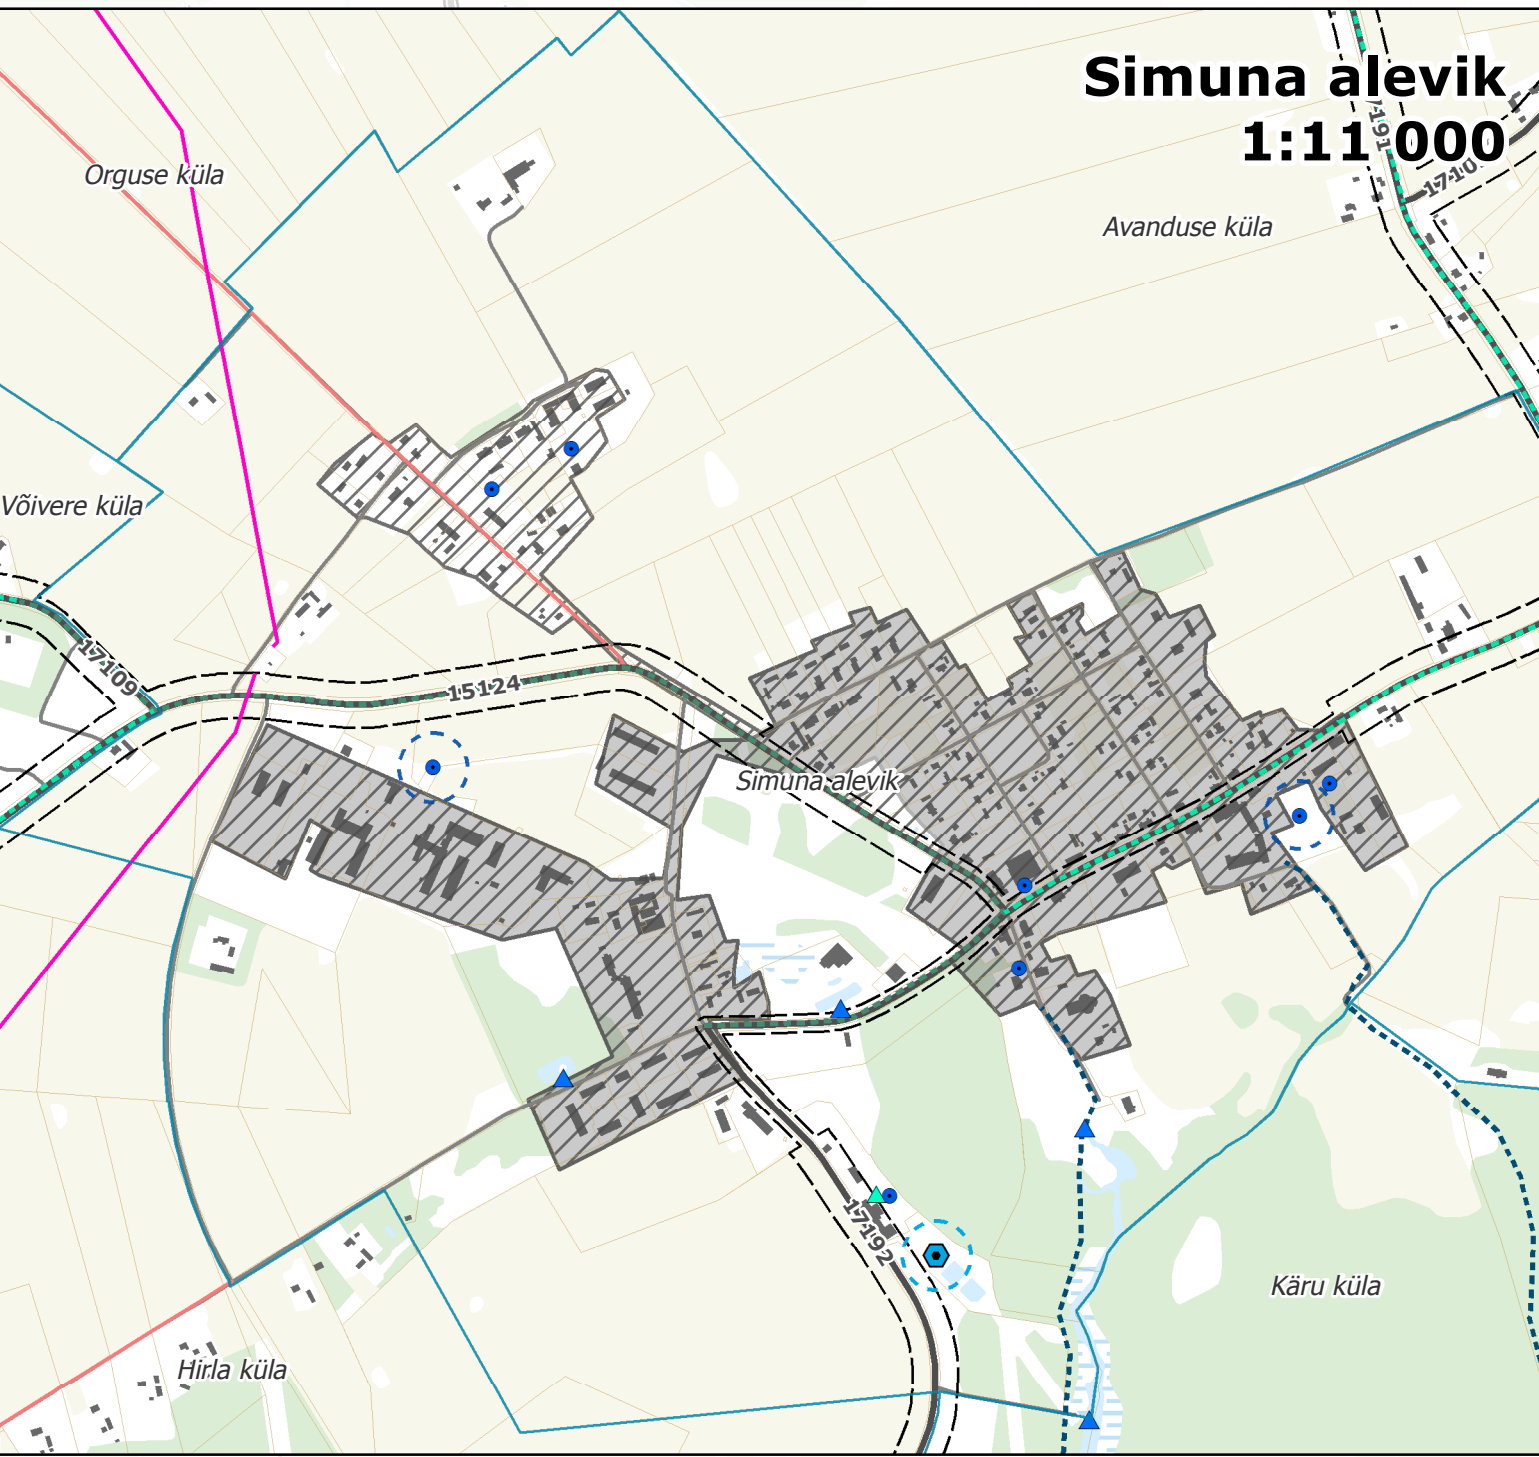
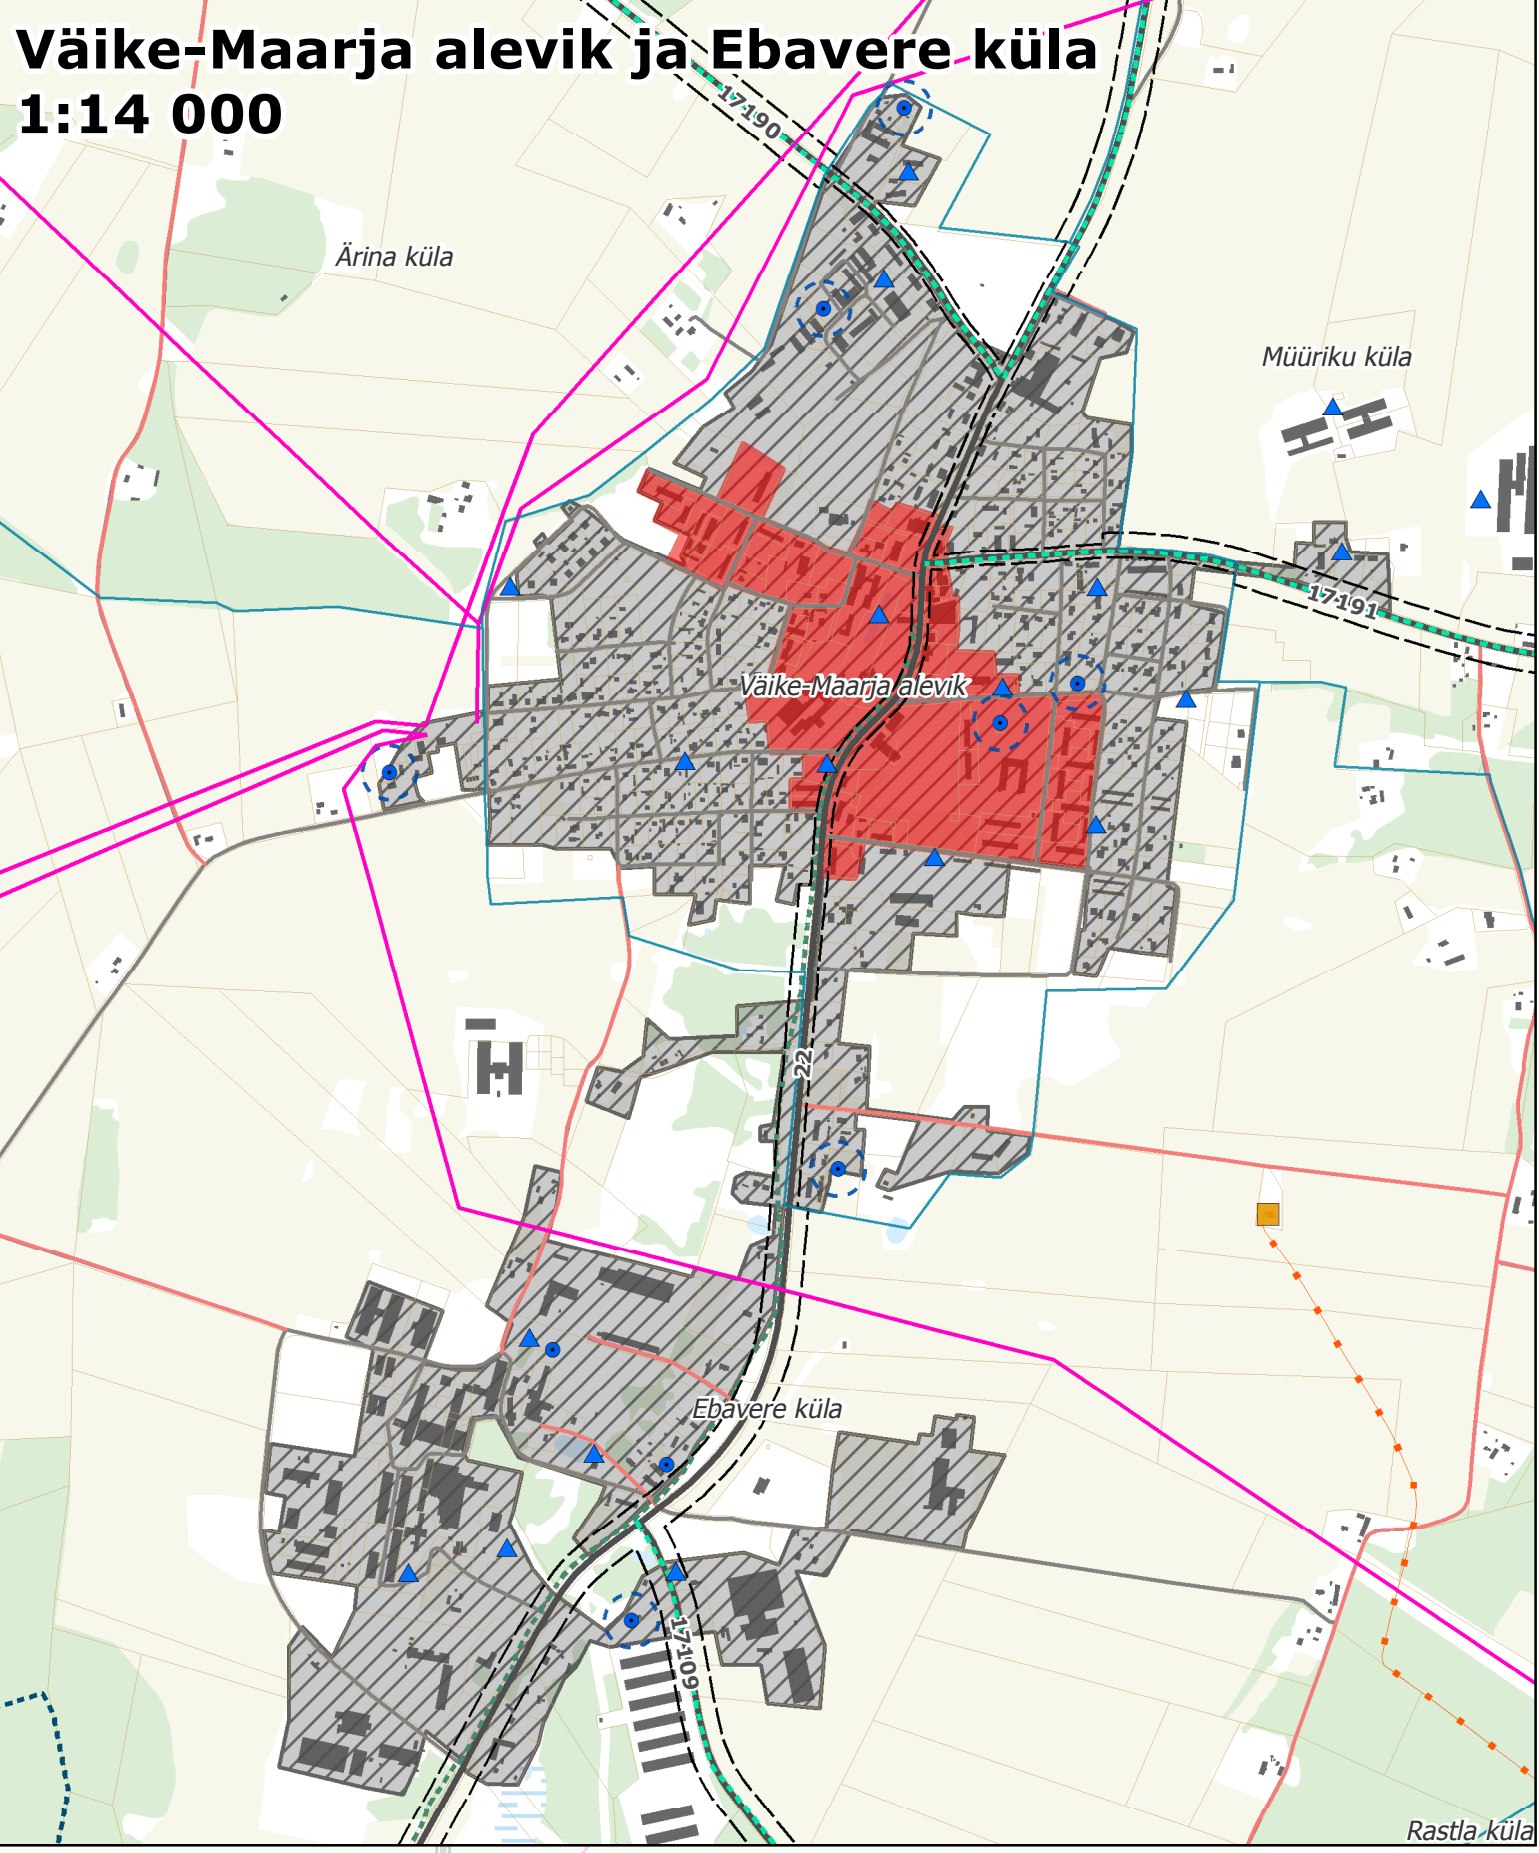
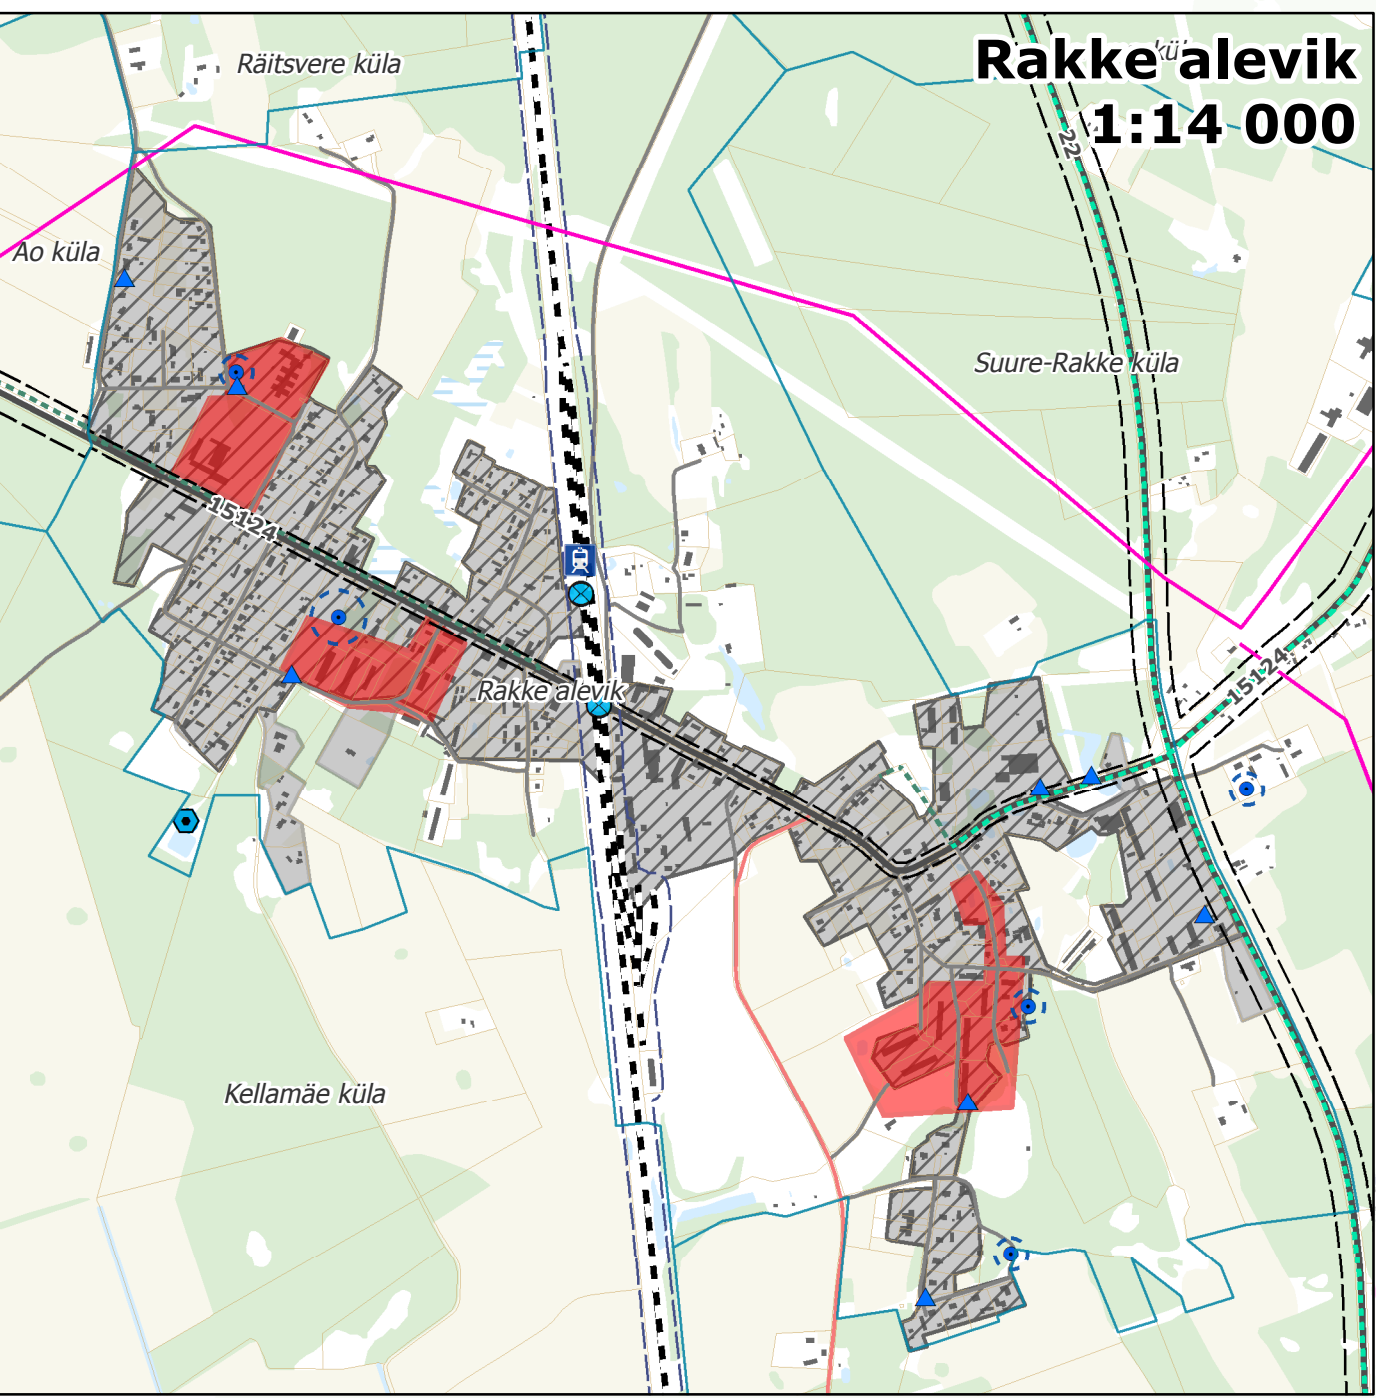


VÄIKE-MAARJA VALLA ÜLDPLANEERING

Taristu

0 1 2 4 6 km

Möötkava 1:40 000

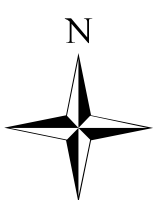

Leppemärgid

- Riigitee
- Riigitee kaitsevöönd
- Kohaliku tähtsusega sõidutee
- Avalikku kasutusse määratav sõidutee
- Raudtee
- Planeeritav raudtee õgendus
- Raudtee kaitsevöönd
- Rongijaam
- Raudtee ülekäiguks
- Raudtee ülesõidukoht
- Jalg- ja jalgrattatee
- Planeeritav jalg- ja jalgrattatee
- Matka- ja terviserada
- Gaasijaotusjaam
- Gaasikaabellin
- Gaasitorustik
- Elektriliin (35-110kV)
- Elektrituulik
- Perspektiivne tuuleenergeetika ala
- ÜVK puurkaev
- ÜVK puurkaevu sanitaarkaitseala
- Planeeritav ÜVK puurkaev
- Reoveepuhasti
- Reoveepuhasti kuja
- Planeeritav reoveepuhasti
- Planeeritava reoveepuhasti kuja
- Tuletõrje veevõtukoh
- Planeeritav tuletõrje veevõtukoh
- Reoveekogumisa
- Planeeritav reoveekogumisa
- Kaugküttepikiirkond

Alusinfo

- Valla piir
- Asustusüksuse piir
- Katastriüksuse piir
- Haritav maa
- Hoone
- Märgala
- Puittaimestik
- Turbaväli
- Veekogu

*Üldplaneeringus on tehnilise taristu lahendused antud põhimõttelisena ning need täpsustuvad detailplaneeringu või ehitusprojekti staadiumis.
*Riigitee kaitsevöönd kajastub taristu joonisel, kaardirakenduses ja seletuskirjas.
*Infoallikad: kohaliku omavalitsuse, ametkondade ja võrgu valdajate andmabaasid, riiklikud andmabaasid, kehtivad üld-, maakonna- ja teemaplaneeringud, Maa-amet 2022.

Planeering Väike-Maarja valla üldplaneering				
Joonise nimetus Taristu				
Planeeria SKEPAST & PUHKIM		Skepast&Puhkim OÜ Loojate 2 22915 Tallinn Eesti Tel +372 6645898 info@skp.ee	Tellijä Väike-Maarja Vallavalitsus Põhja 7 46202 Väike-Maarja Eesti Tel +372 329 5750 valitsus@vma.ee	
Projekti juht Anni Kõnnap	Staadium Põhialahendus	Möötkava 1:40 000	Projekti nr 2019-0074	Joonise nr 4
Planeerija Kadri Vaher	Kuupäev 04.04.2022			
GIS-spetsialist Sander Lõuk				