


VÄIKE-MAARJA VALLA ÜLDPLANEERING




Taristu

0 1 2 4 6 km

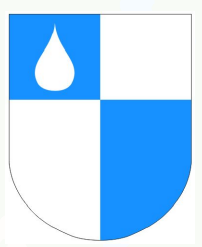

SKEPAST & PUHKIM

Möötkava 1:40 000

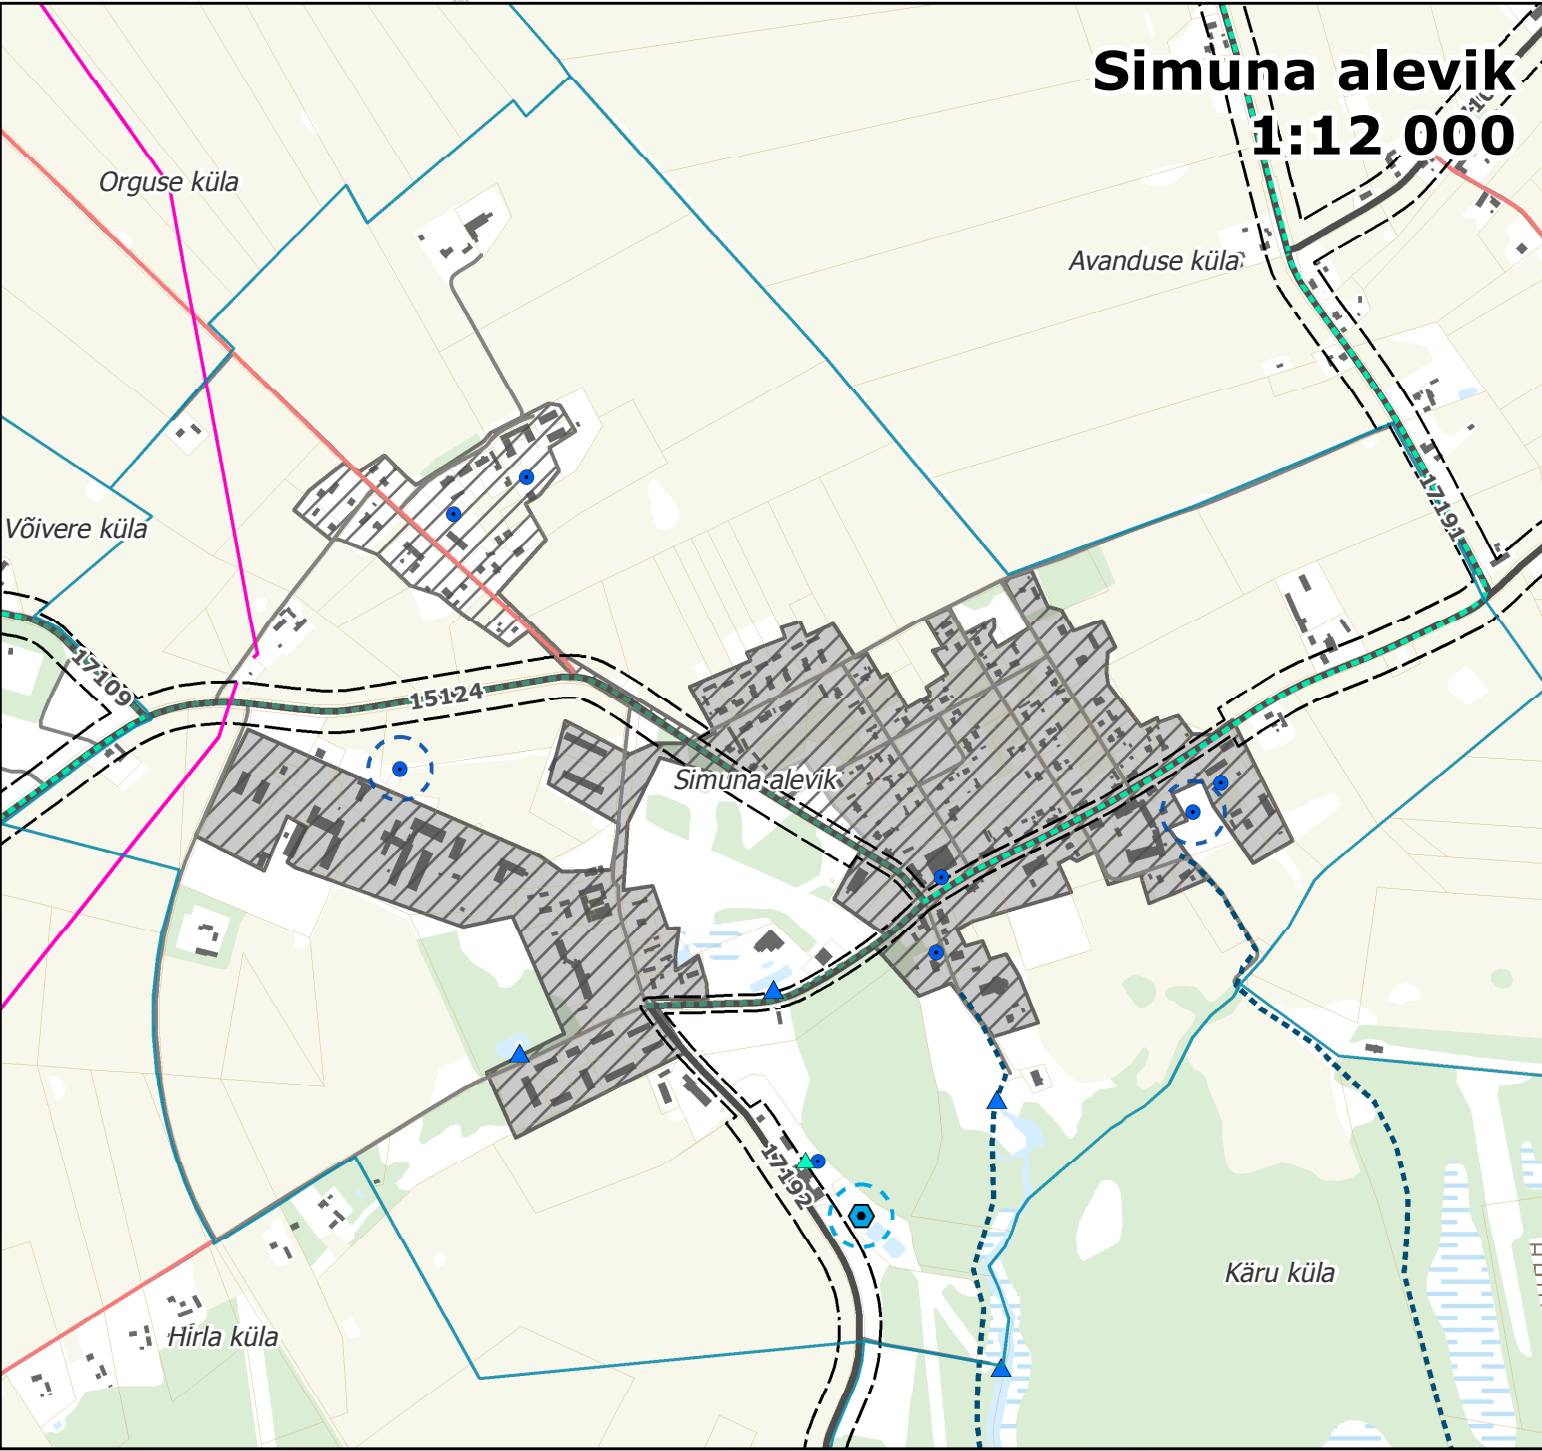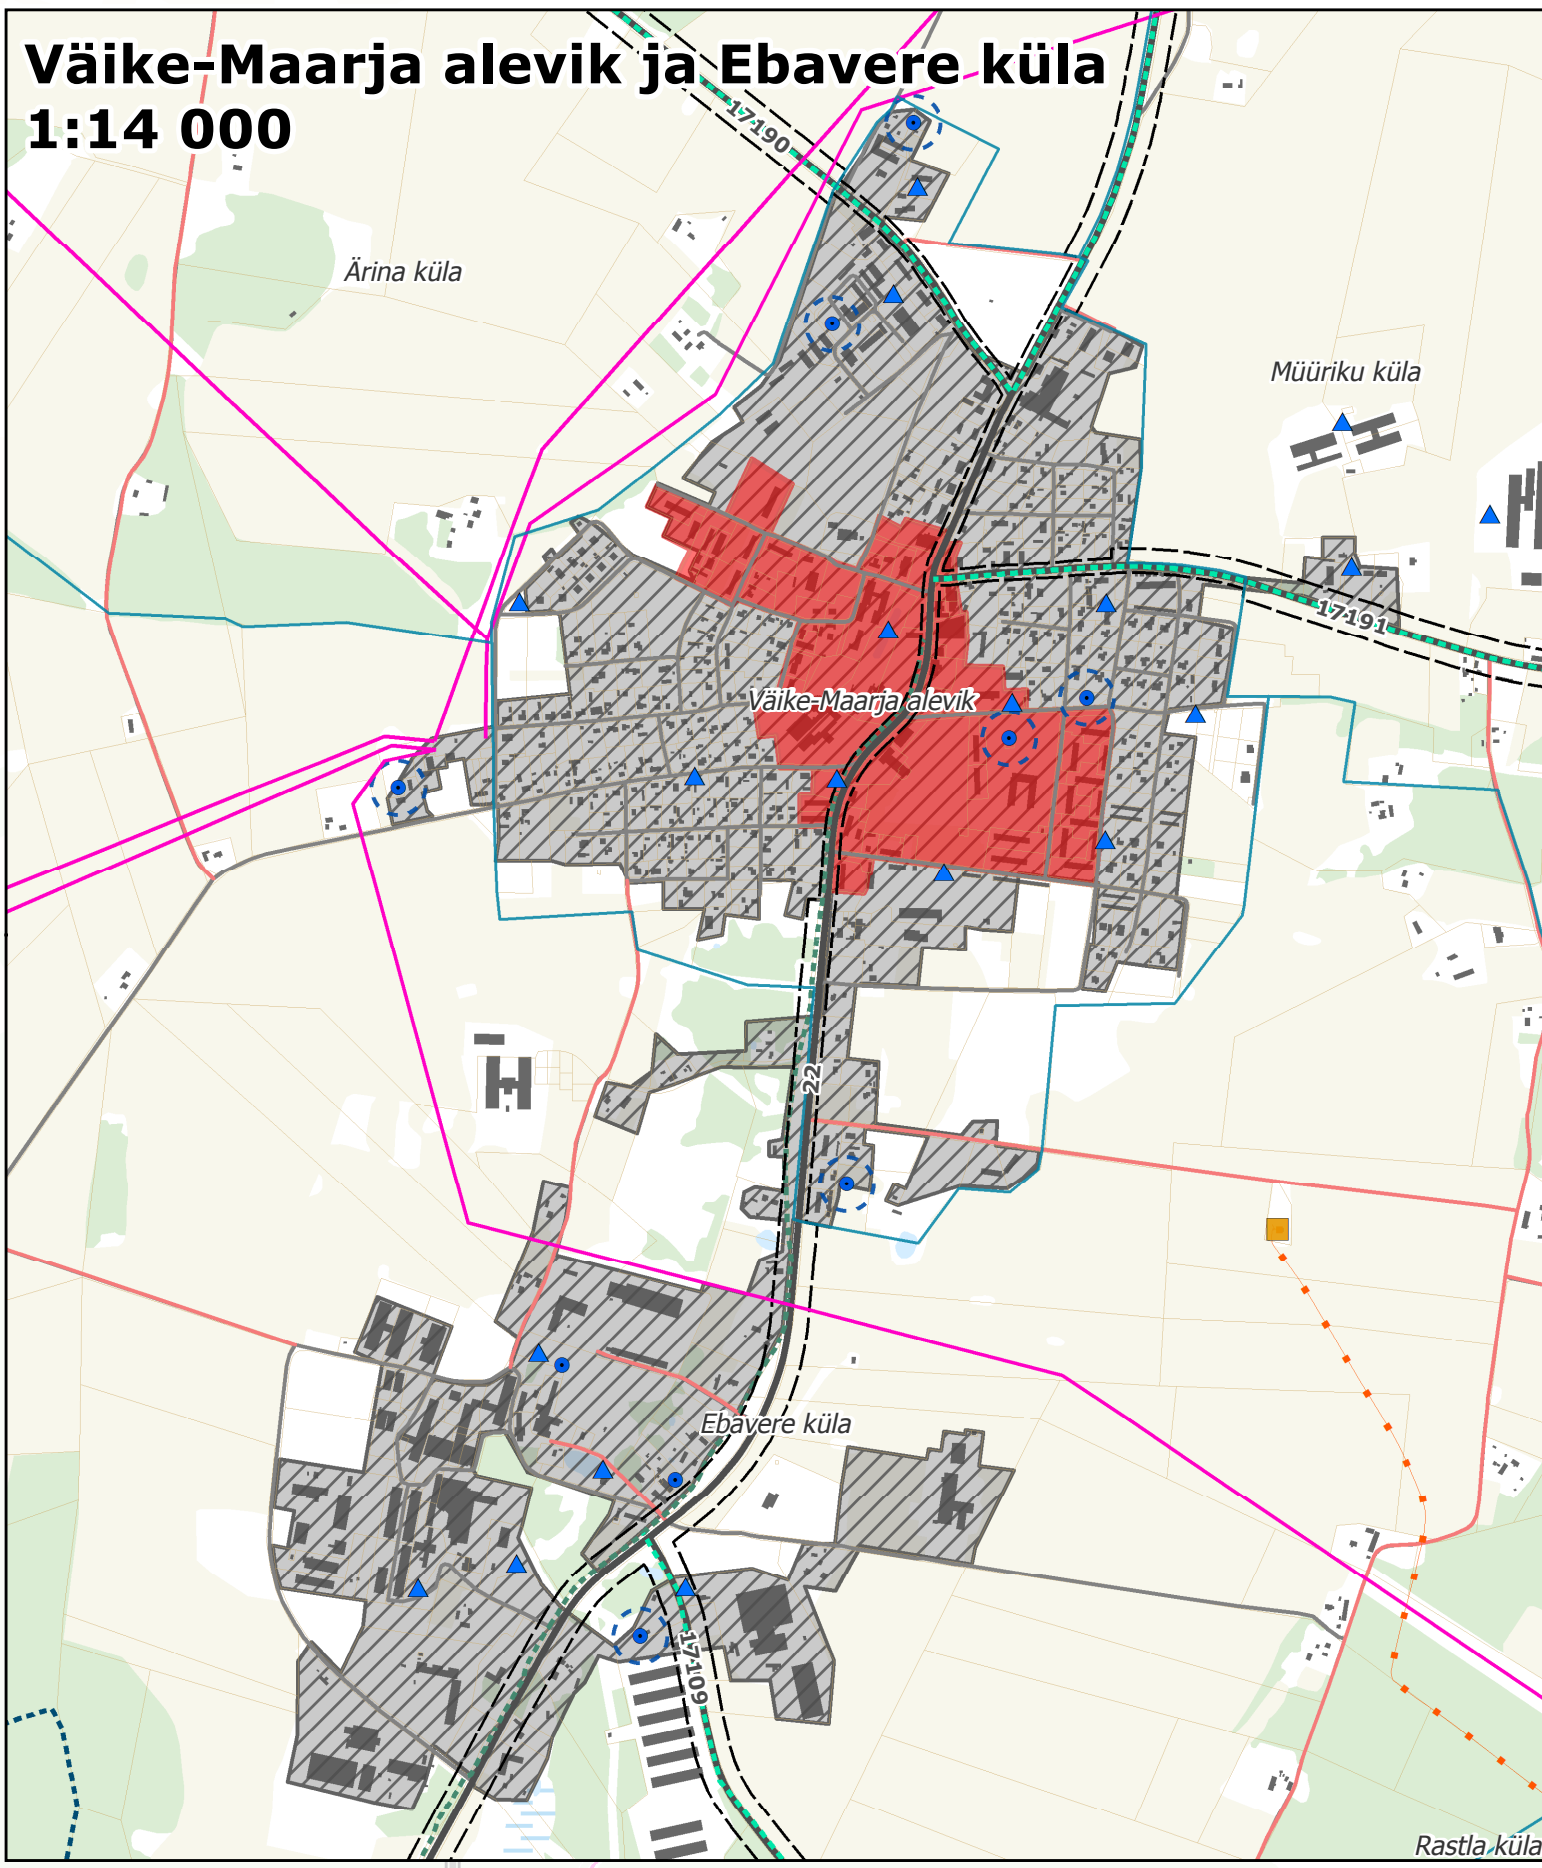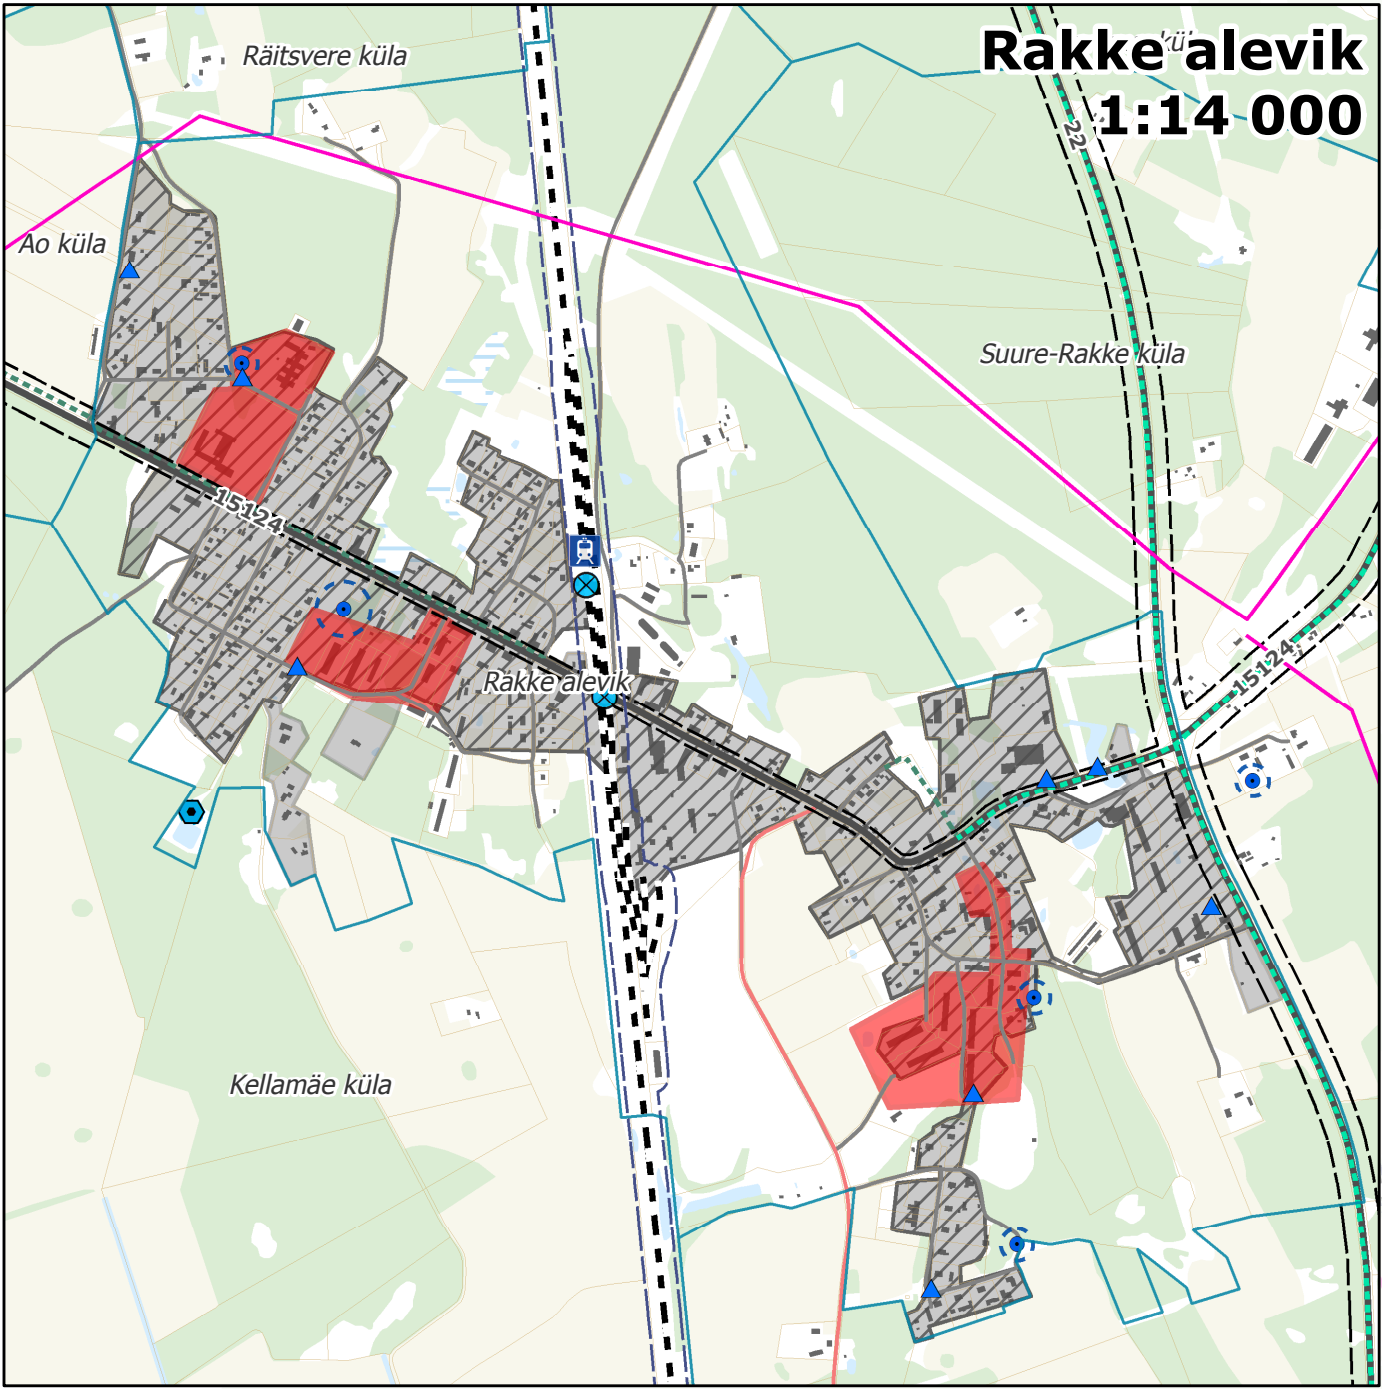

Leppemärgid

- Riigitee kaitsevöönd
- Avalikku kasutusse määratav sõidutee
- Planeeritav raudtee õgvendus
- Raudtee kaitsevöönd
- Raudtee ülekäiguukoht
- Raudtee ülesõidukoht
- Planeeritav jalg- ja jalgrattatee
- Matka- ja terviserada
- Gaasijaotusjaam
- Gaasikaabelliin
- Gaasitorustik
- Elektriliin (35-110kV)
- Elektrituulik
- Perspektiivne tuuleenergeetika ala
- ÜVK puurkaev
- ÜVK puurkaevu sanitaarkaitseala
- Planeeritav ÜVK puurkaev
- Reoveepuhasti
- Reoveepuhasti kuja
- Planeeritav reoveepuhasti
- Planeeritava reoveepuhasti kuja
- Tuletõrje veevõtuukoht
- Planeeritav tuletõrje veevõtuukoht
- Planeeritav reoveekogumisala
- Kaugküttepiirkond

Alusinfo

- Valla piir
- Asustusüksuse piir
- Katastriüksuse piir
- Riigitee
- Kohaiku tähtsusega sõidutee
- Jalg- ja jalgrattatee
- Raudtee
- Rongijaam
- Hoone
- Veekogu
- Haritav maa
- Märgala
- Puittaimestik
- Turbaväli
- Reoveekogumisala

*Üldplaneeringus on tehnilise taristu lahendused antud põhimõttelisena ning need täpsustuvad detailplaneeringu või ehitusprojekti staadiumis.
*Riigitee kaitsevöönd kajastub taristu joonisel, kaardirakenduses ja selustuskirjas.
*Infoallikad: kohaliku omavalitsuse, ametkondade ja võrgu valdajate andmabaasid, riiklikud andmabaasid, kehtivad üld-, maakonna- ja teemaplaneeringud, Maa-amet 2022.

Planeering		Väike-Maarja valla üldplaneering	
Joonise nimetus		Taristu	
Planeeria		SKEPAST & PUHKIM	Telli
Projekti juht		Arvi Kõnnap	Väike-Maarja Vallavalitsus
Planeeria		Kadri Väher	Raia tn 7, Väike-Maarja
GIS-speetsialist		Sander Lõuk	46200 Väike-Maarja alev
Stadium		Põhilahendus	63311
Koostaja		19.09.2022	Tel +372 329 5150
Möötkava		1:40 000	Vallavõrdvõtte
Projekti nr		2019-0074	
Joonise nr		4	