


VÄIKE-MAARJA VALLA ÜLDPLANEERING


Maakasutus

0 1 2 4 6 km


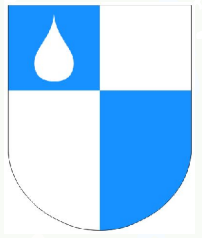


SKEPAST & PUHKIM

Möötkava 1:40 000

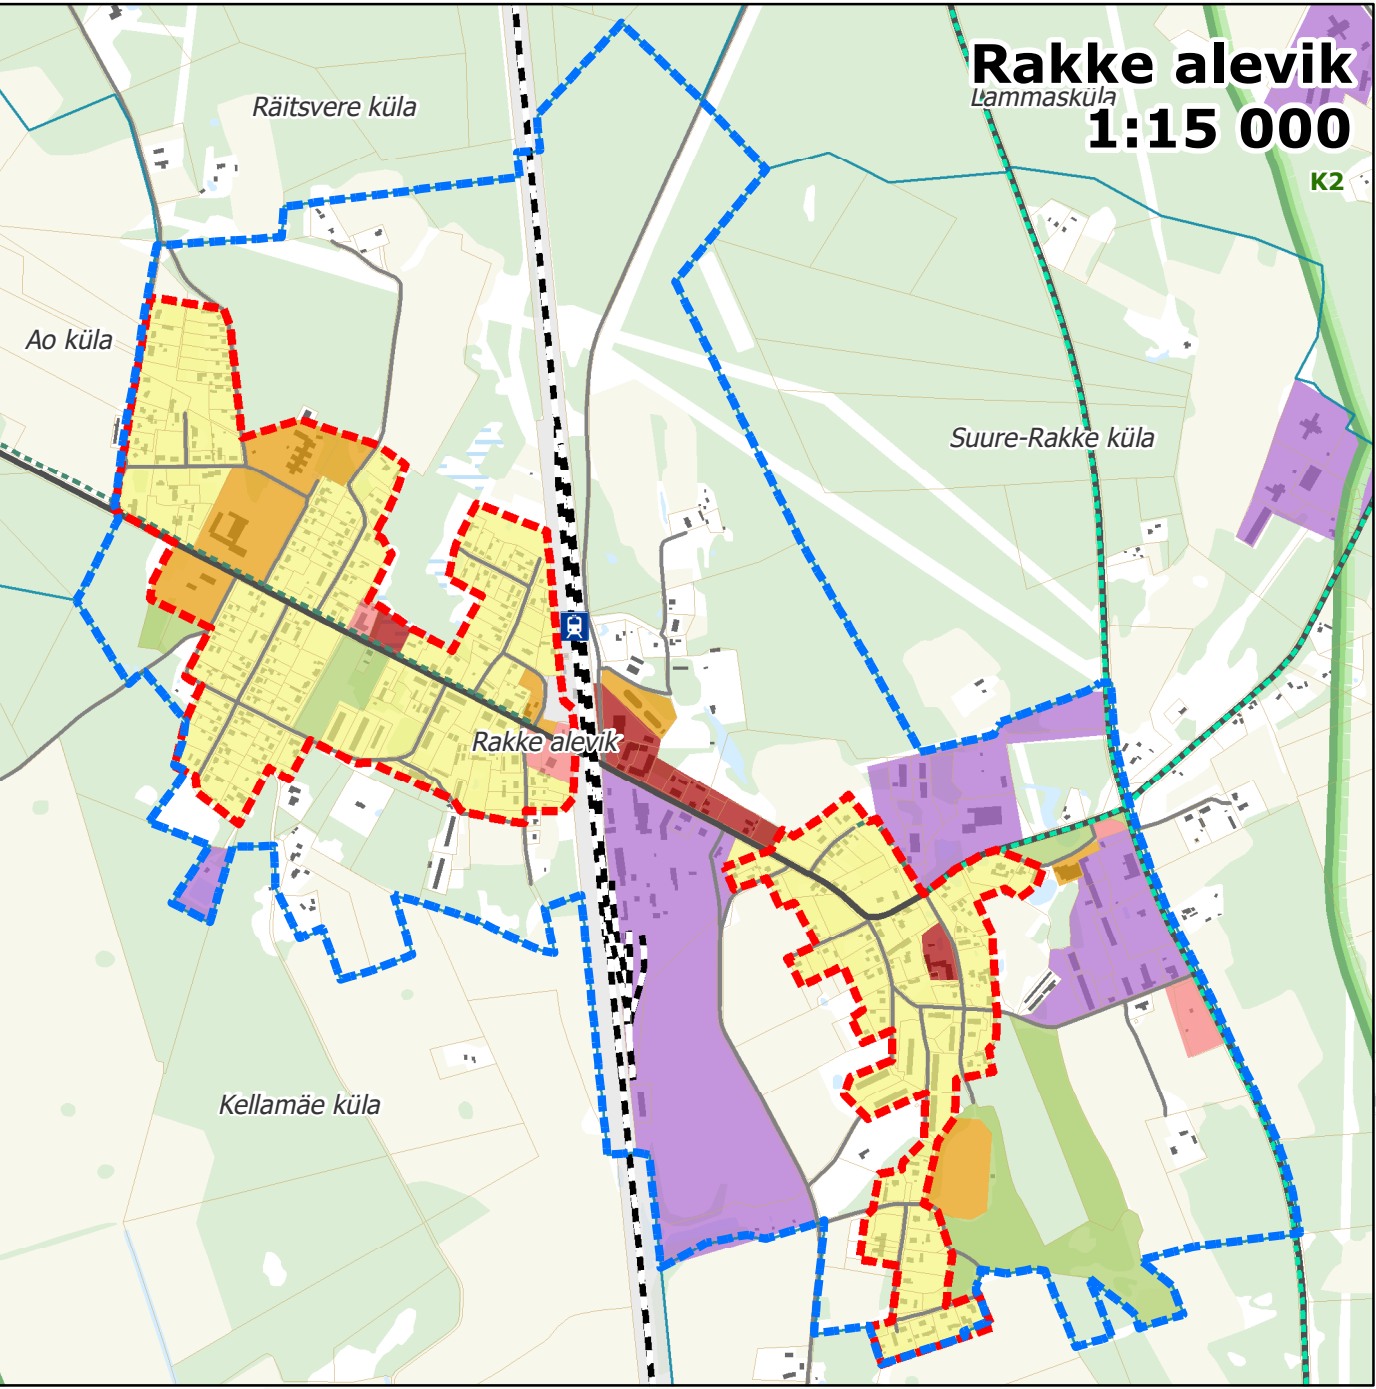

Väike-Maarja alevik ja Ebavere küla
1:14 000

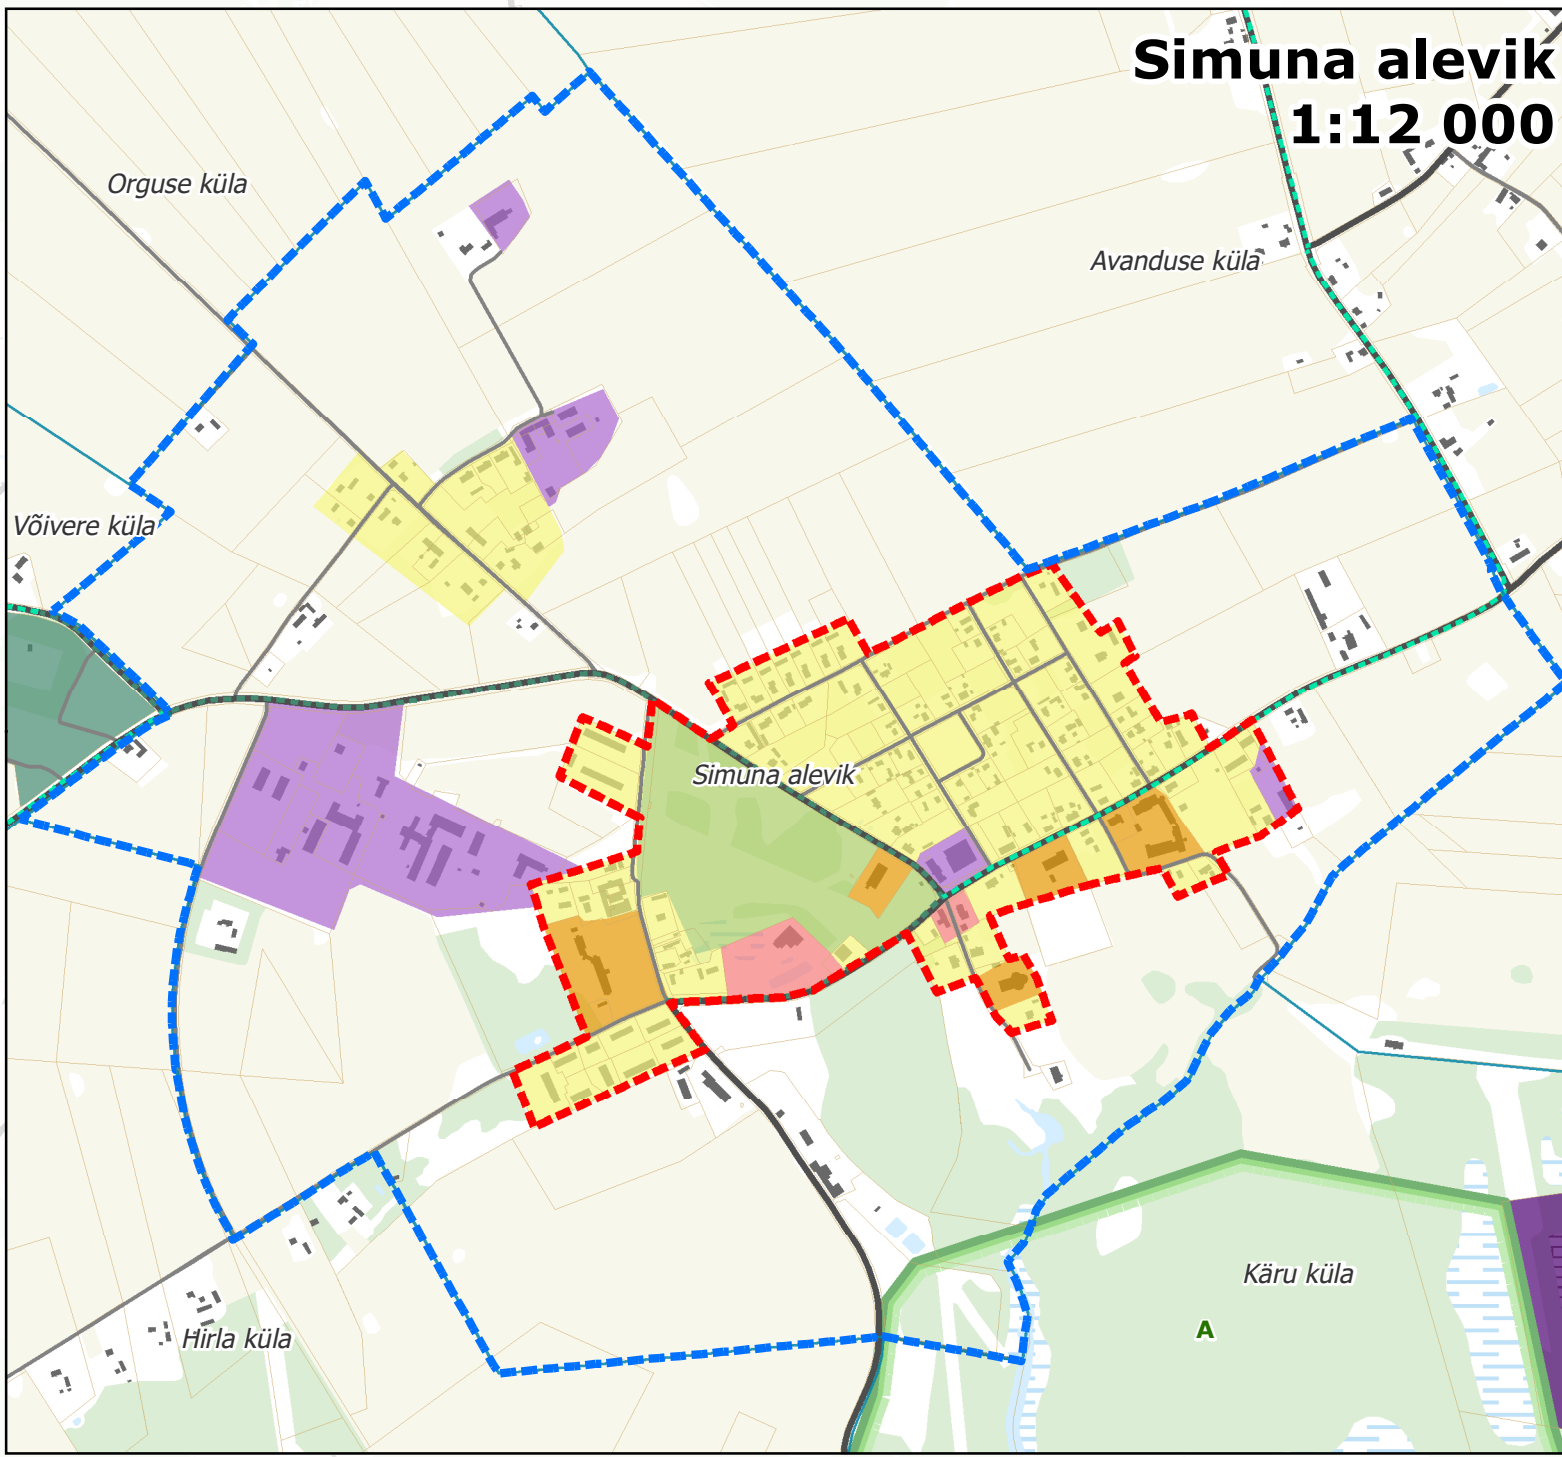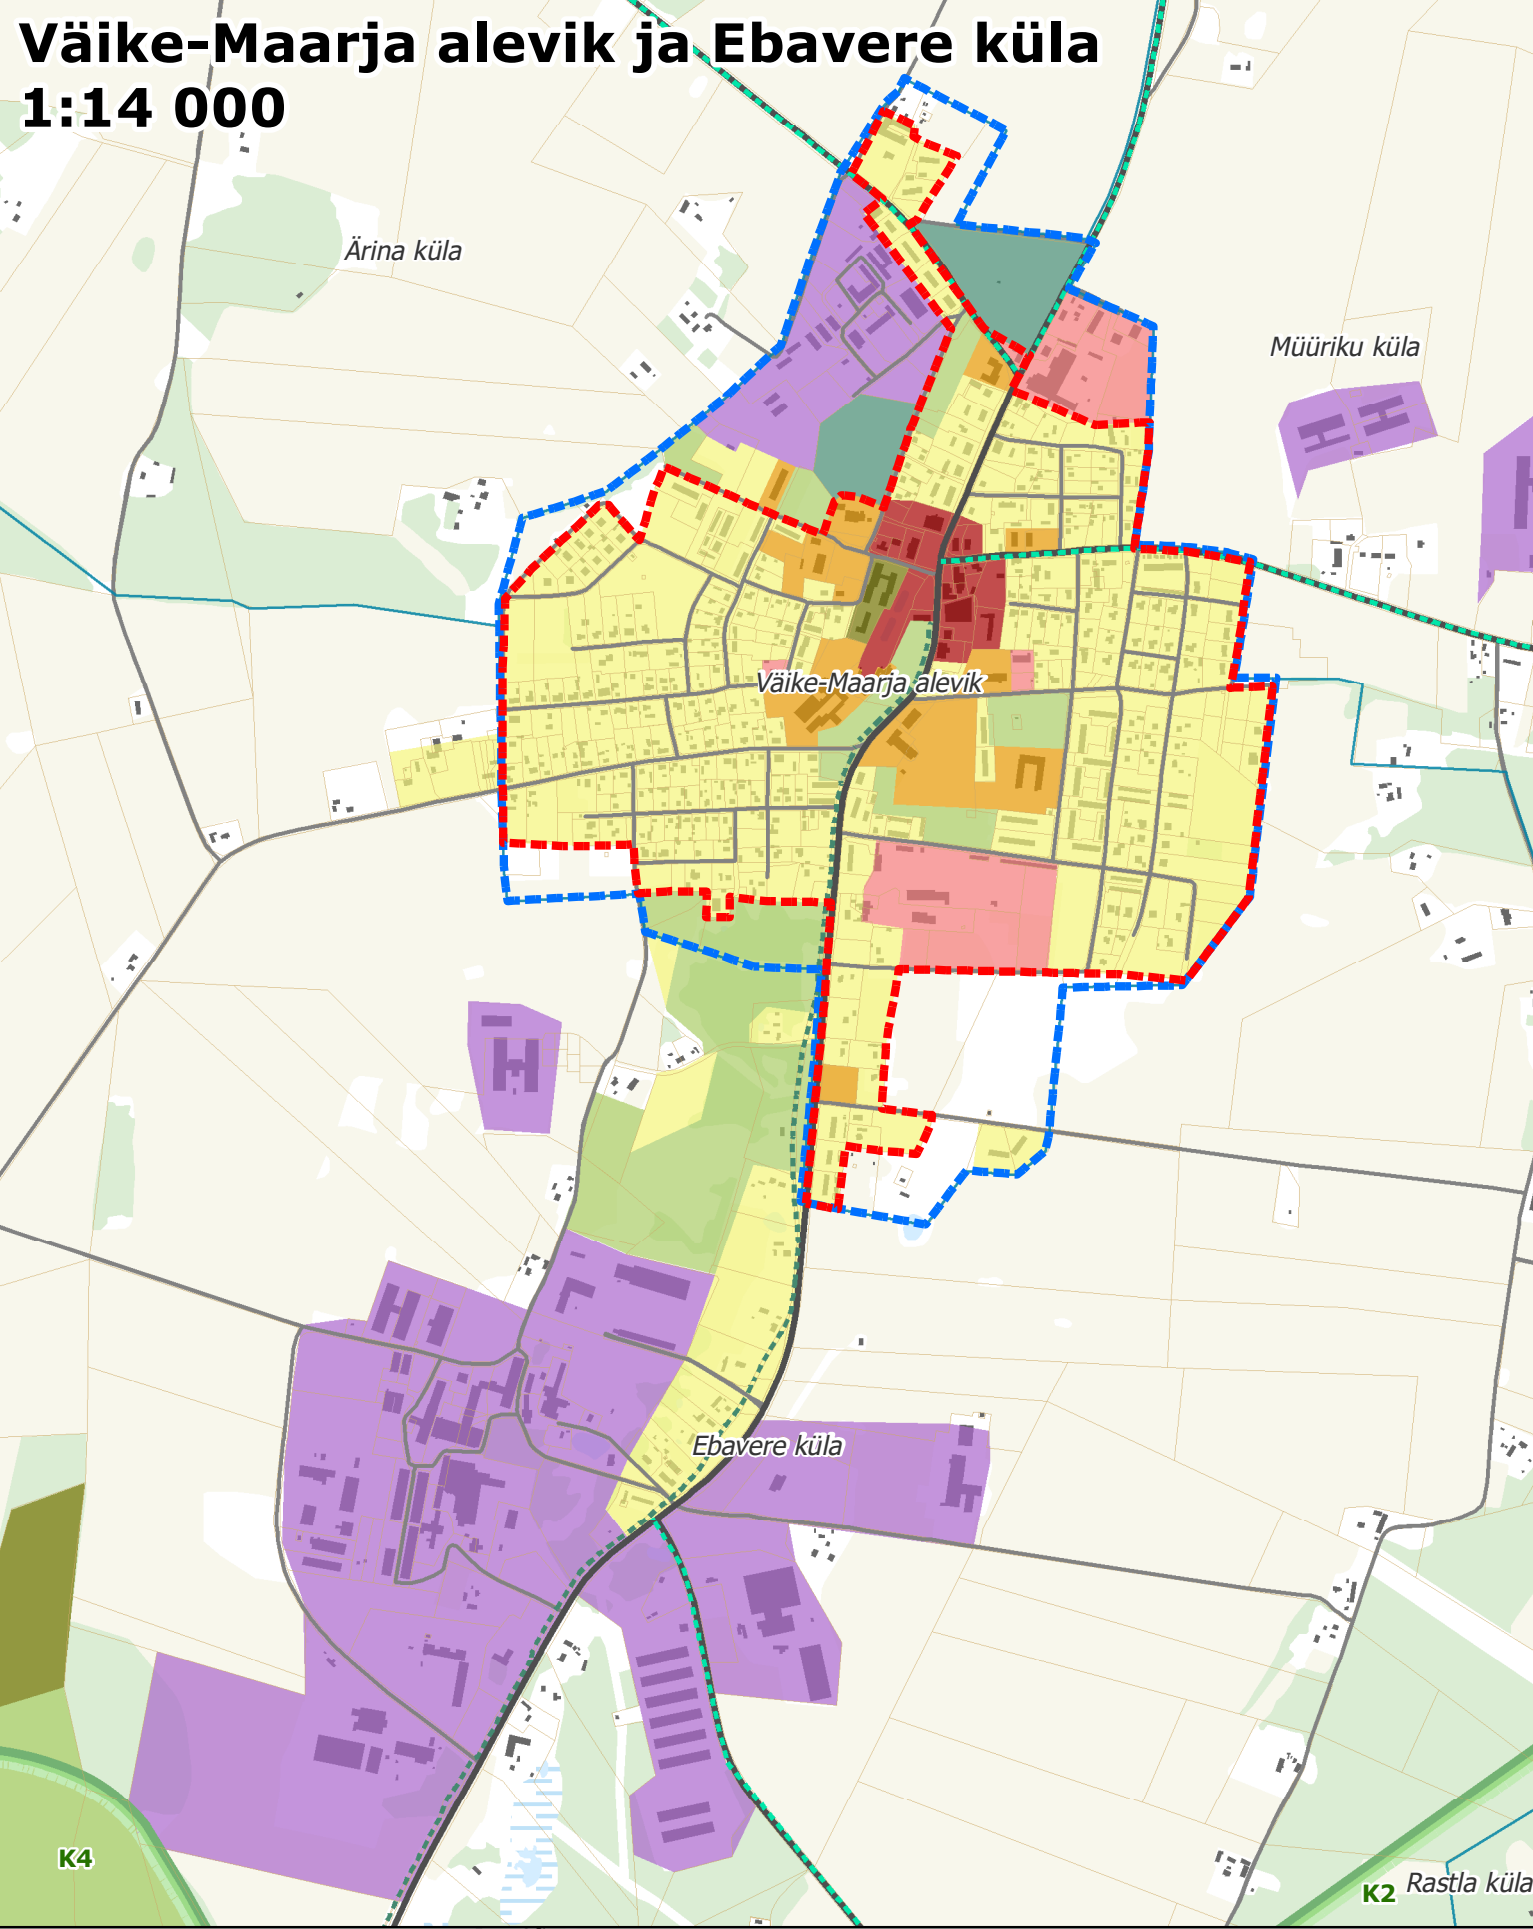

Leppemärgid

- Detailplaneeringu koostamise kohustusega ala
- Tiheasustusal
- Rohevõrgustik*
- Rohevõrgustiku konfliktikoht
- Planeeritav jalg- ja jalgrattatee

Maakasutuse juhtotstarve

- Elamu maa-ala
- Kalmistu maa-ala
- Liikluse maa-ala
- Mäetõustuse maa-ala
- Puhke ja looduslik maa-ala
- Riigikaitse maa-ala
- Segaotstarbeline maa-ala
- Supelranna maa-ala
- Tootmise maa-ala
- Äri maa-ala
- Ühiskondliku ehitise maa-ala

Alusinfo

- Valla piir
- Asustusüksuse piir
- Katastriüksuse piir
- Riigitee
- Kohaliku tähtsusega sõidutee
- Jalg- ja jalgrattatee
- Raudtee
- Rongijaam
- Hoone
- Veekogu
- Haritav maa
- Märgala
- Puittaimestik
- Turbaväli

*Rohevõrgustiku elemendid:
T - tujalala
K - kondo
A - astmelaud

*Üldplaneeringus on tehnilise taristu lahendused antud põhimõttelisesena ning need täpsustuvad detailplaneeringu või ehitusprojekti staadiumis.
*Riigitee kaitsevöönd kajastub taristu joonisel, kaardirakenduses ja seletuskirjas.
*Infoallikad: kohaliku omavalitsuse, ametkondade ja võrgu valdajate andmebaasid, riiklikud andmebaasid, kehtivad üld-, maakonna- ja teemaplaneeringud, Maa-amet 2022.

Planeering Väike-Maarja valla üldplaneering				
Joonise nimetus Maakasutus				
Planeering	Skepast&Puhkim OÜ			
Planeering	Arvo Kõnnap	Staadum	Põhilahendus	Hõõskava
Planeering	Kaari Väher	kuupäev	1:40 000	Projekt nr
Planeering	Sander Lõuk	15.06.2023		2019-0074
Planeering				Joonise nr
Planeering				1