

VÄIKE-MAARJA VALLA ÜLDPLANEERING




Väärtused ja piirangud

0 1 2 4 6 km



SKEPAST & PUHKIM

Möötkava 1:40 000

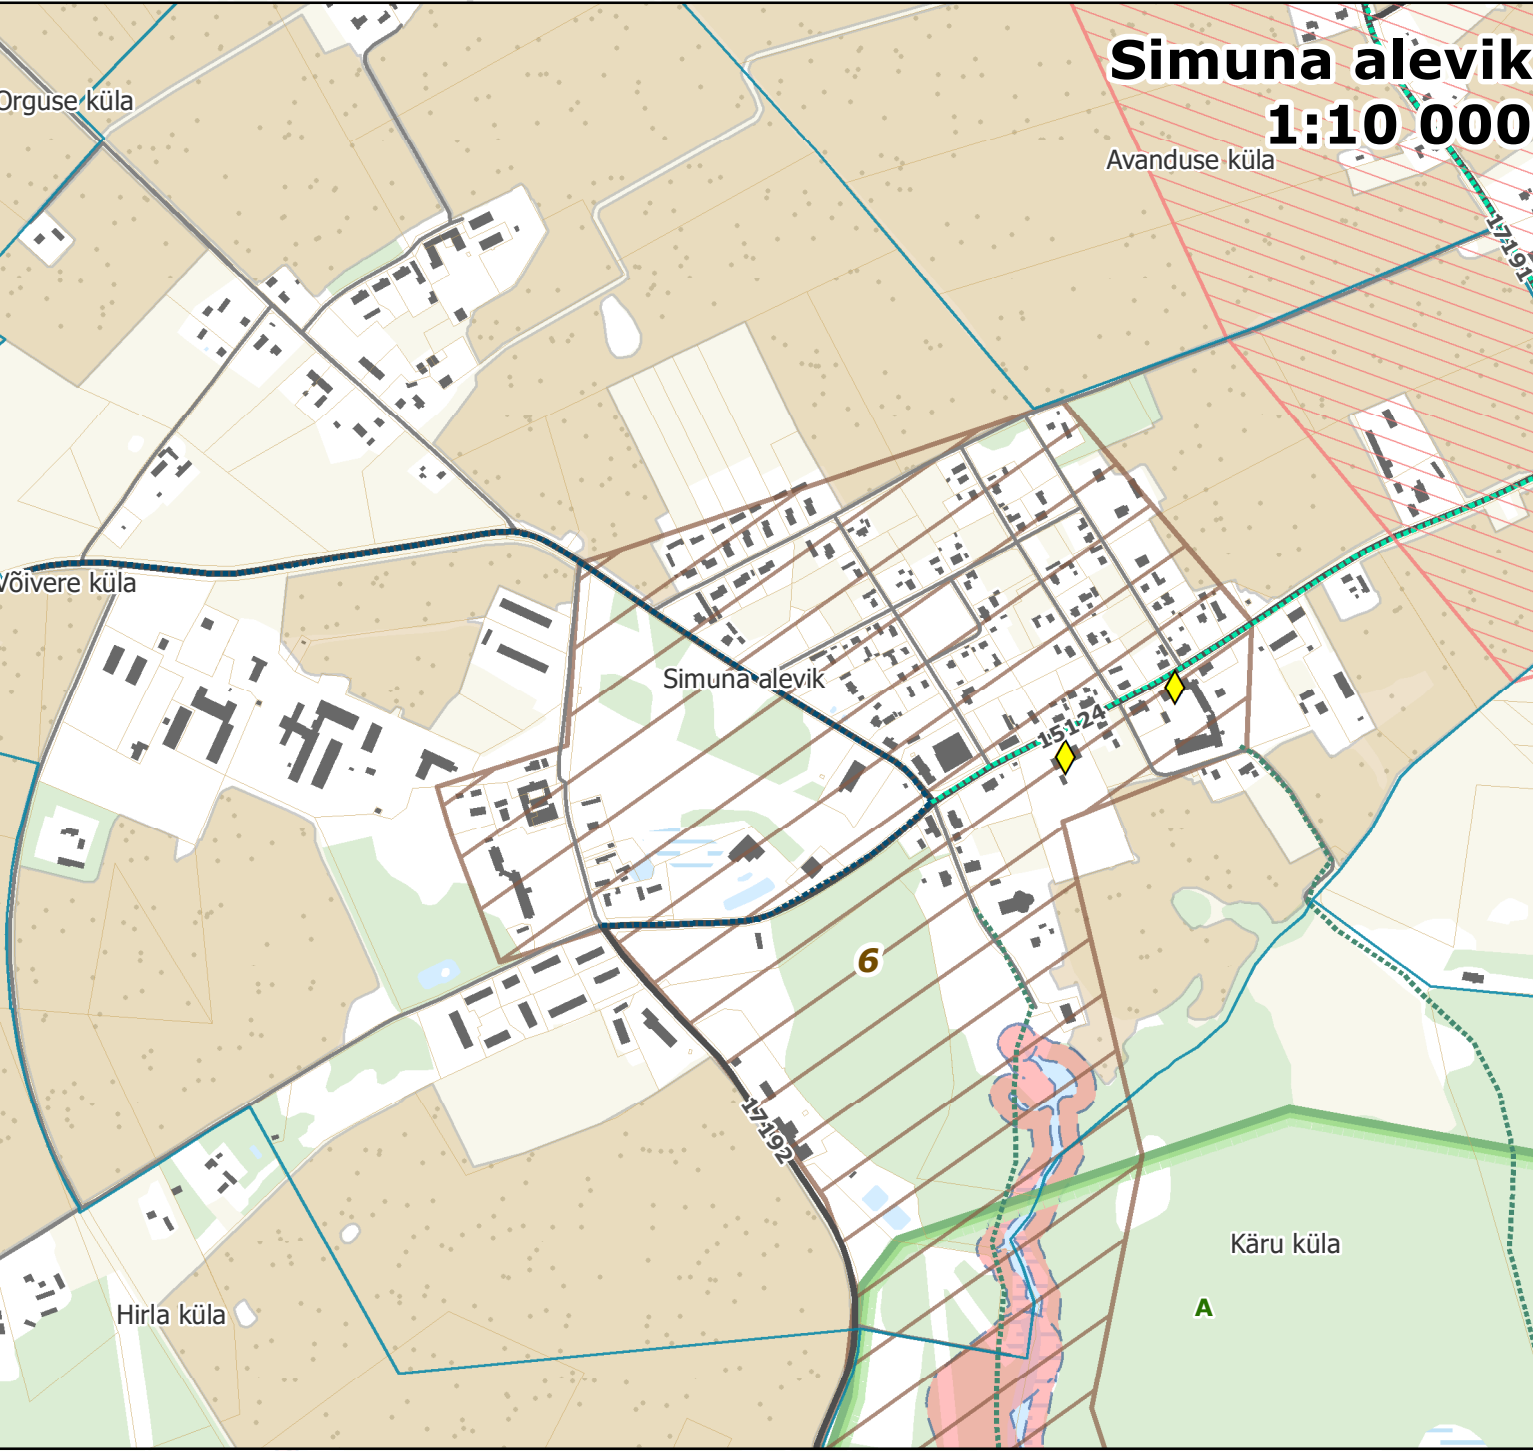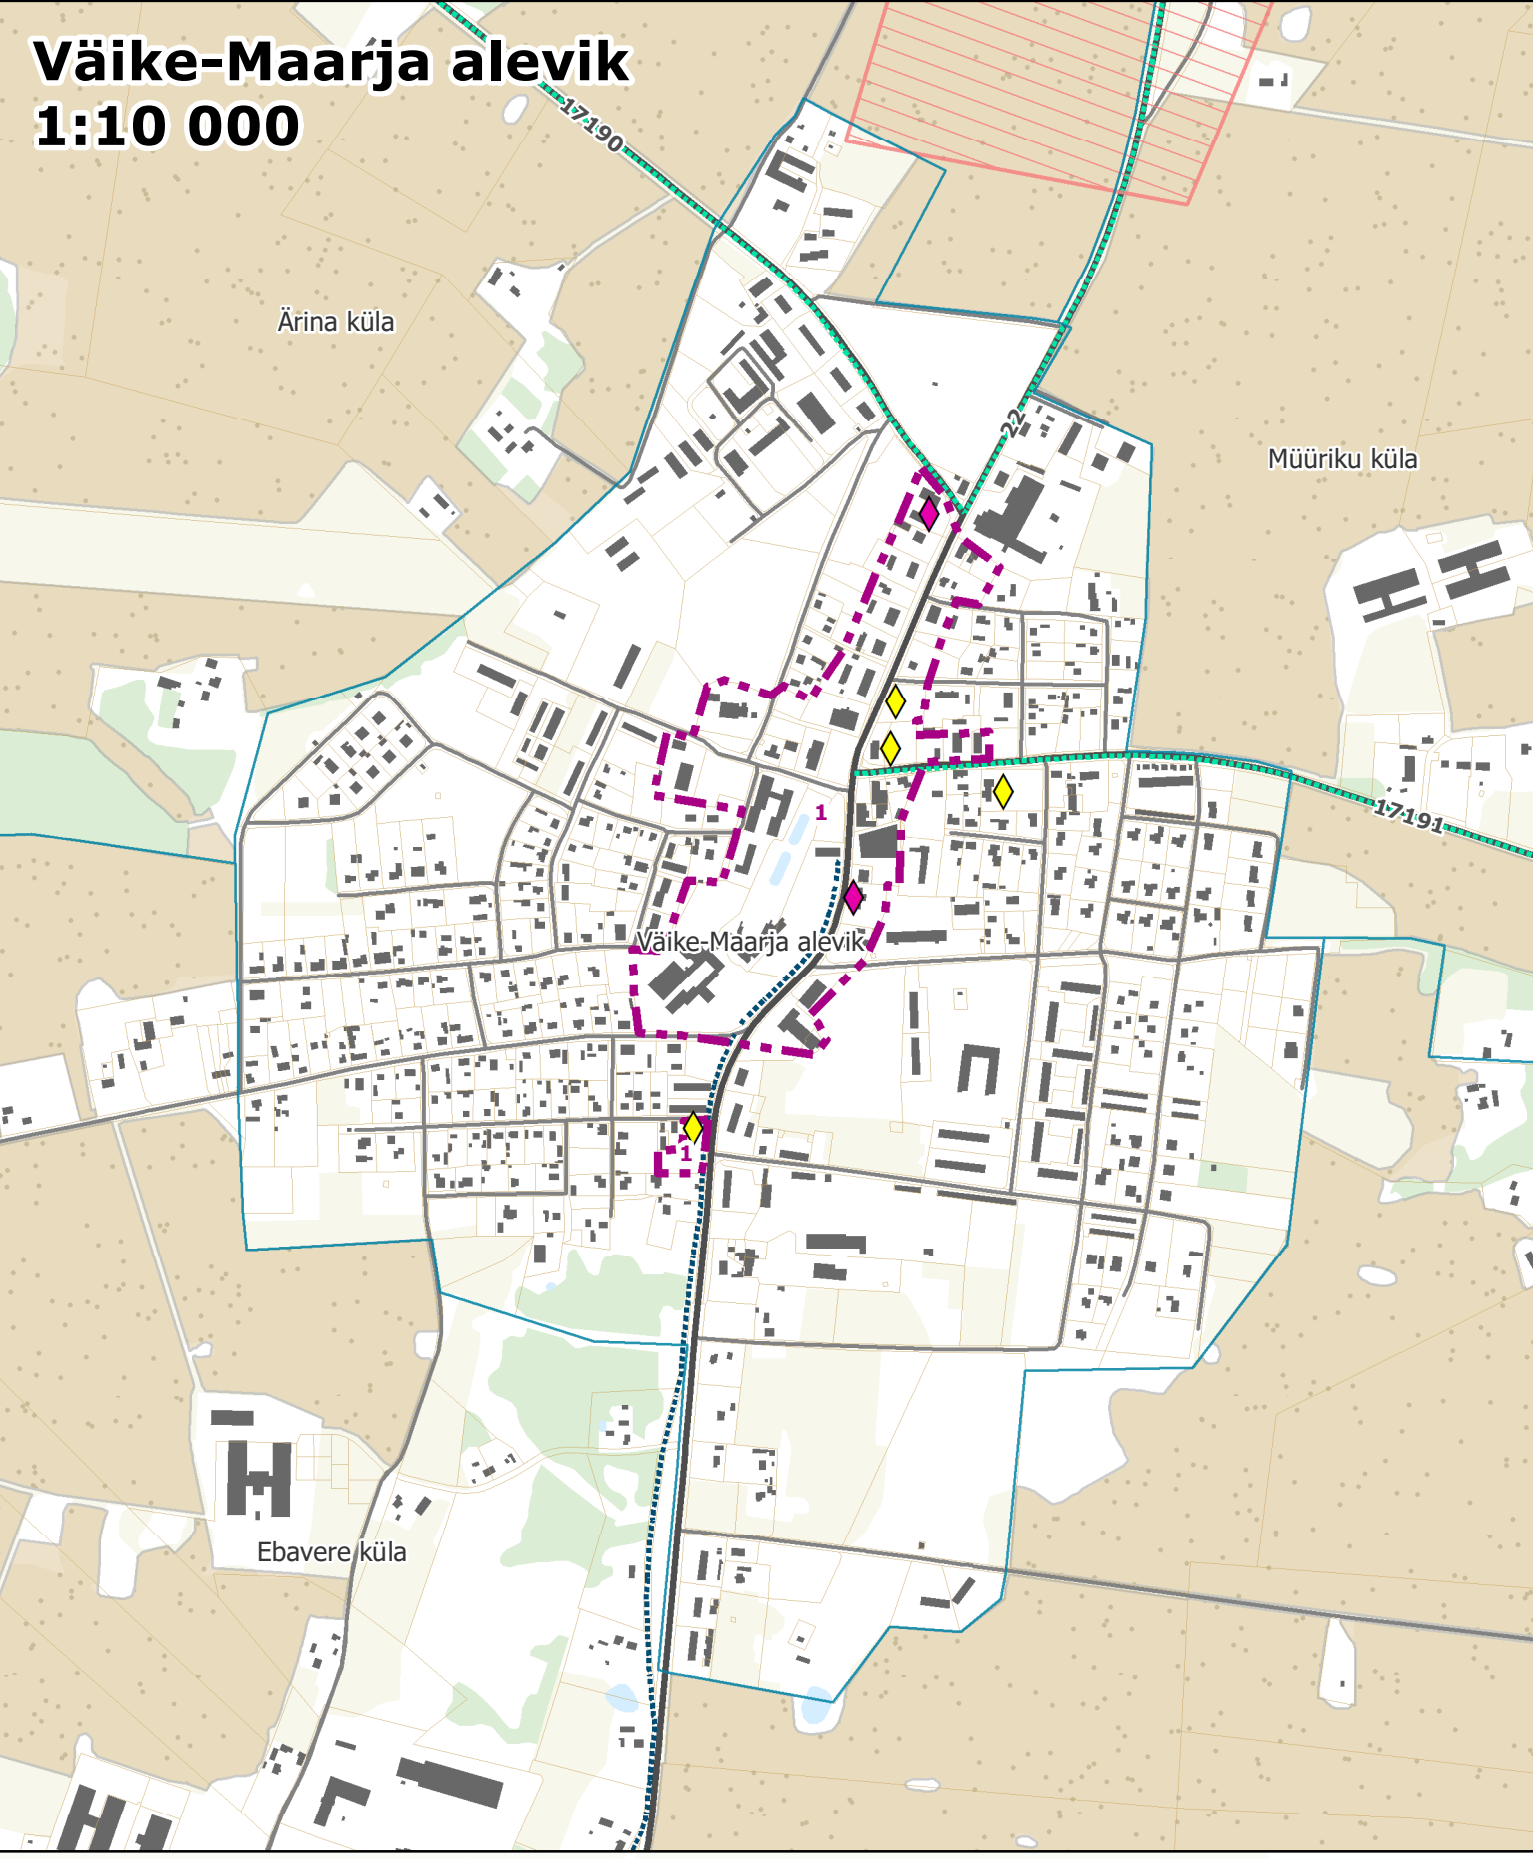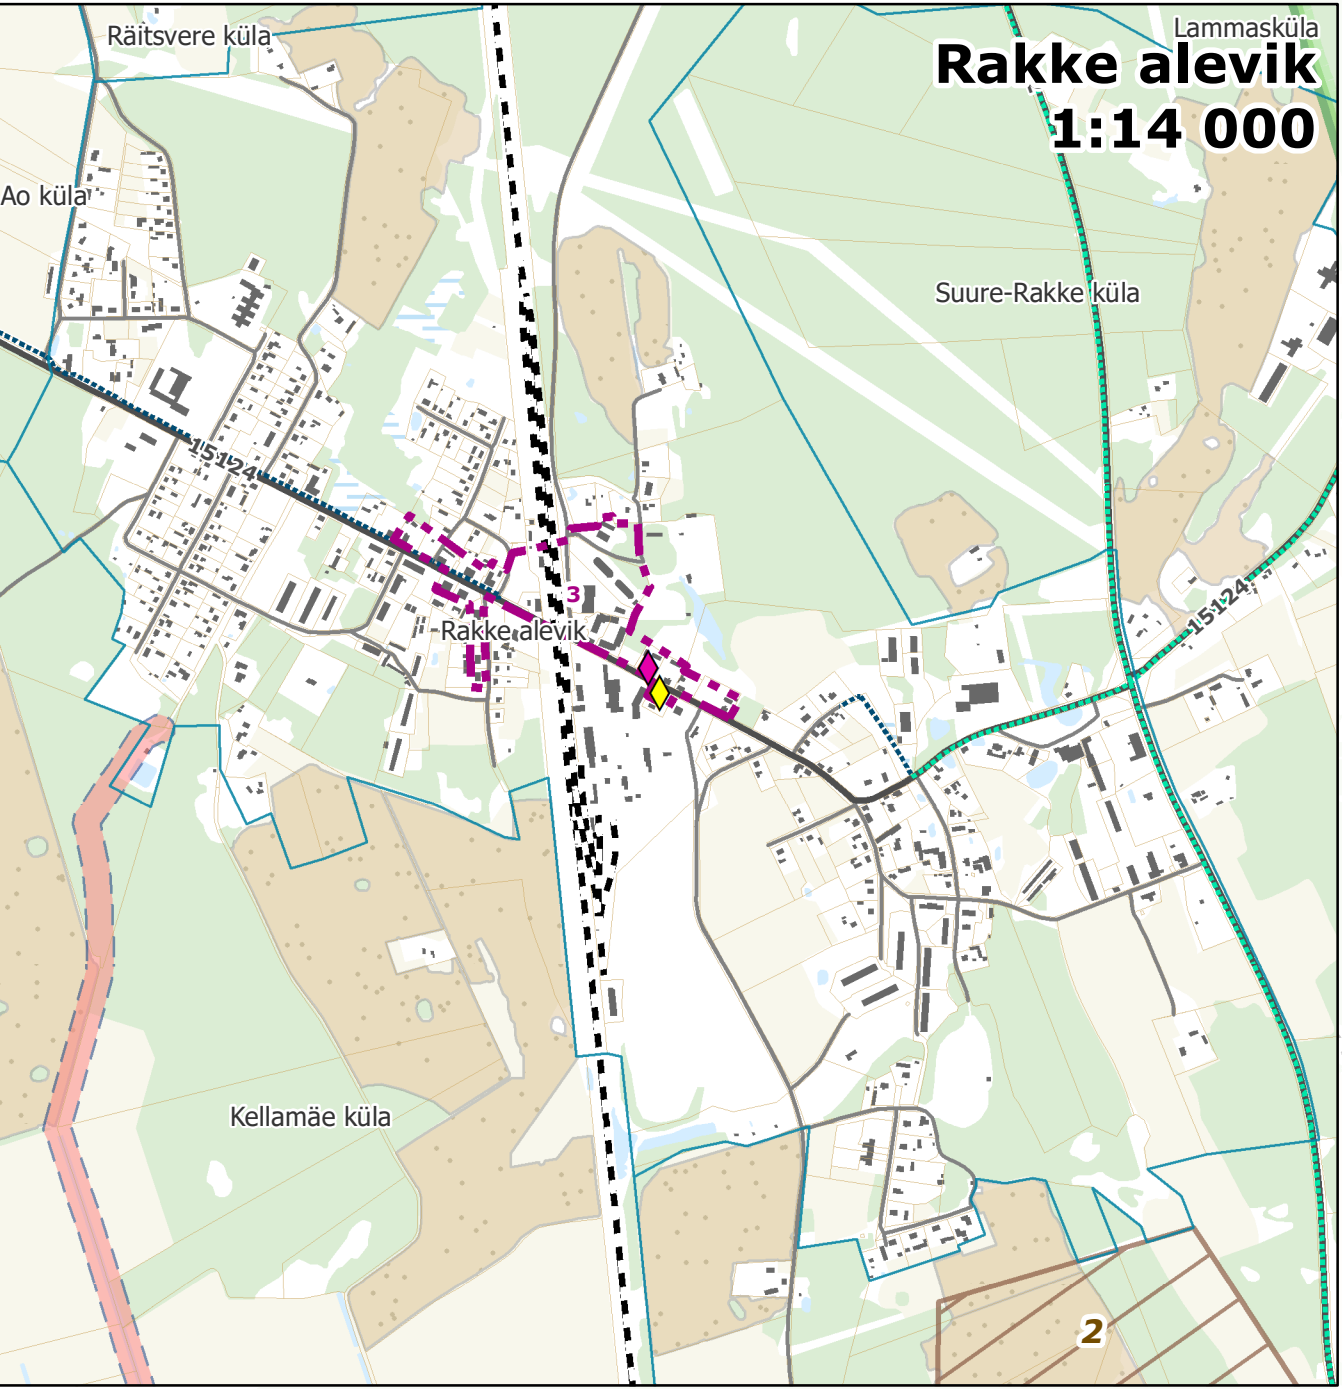

Leppemärgid

- Maaehituspärand
- Militaarpärand
- XX saj arhitektuuripärand
- Miljoonväärtuslik ala
- Arheoloogiatundlik ala
- Kaunis vaade
- Kauni vaatega teeliik
- Väärtuslik maastik
- KAH ala
- Rohevõrgustik*
- Rohevõrgustiku konfliktikoht
- Väärtuslik põllumajandusmaa
- Planeeritav jalg- ja jalgrattatee
- Matka- ja terviserada

Alusinfo

- Valla piir
- Asustatuse piir
- Katastrilise piir
- Riigitee
- Kohaliku tähtsusega sõidutee
- Raudtee
- Jalg- ja jalgrattatee
- Ehituskeeluvöönd
- Hoone
- Veekogu
- Haritav maa
- Märgala
- Puittaimestik
- Turbaväli

*Rohevõrgustiku elemendid:
T - tugiala
K - koridor
A - astmelaud

*Joonisel on kajastatud eelkõige üldplaneeringuga kavandatud objektid ja alad. Riiklikust registrist pärinevat infot üldjuhul joonisel ei kajastata, kuna selle jaoks on muud allikad. Teatud taustainfona vajalikud riikliku registri teemad on üldplaneeringu koostamise hetke seisuga kajastatud, kuid arvestama peab, et ajakohane seis tuleb registri põhjal üle kontrollida.
*Riiklikud looduskaitse- ja kultuuriväärtused on kajastatud Lisas 6 ning maardlad ja maaerialdised Lisas 7.
*Riigitee kaitsevöönd kajastub taristu joonisel, kaardirakenduses ja seletuskirjas.
*Looduskaitsealade kohased ehituskeeluvööndi erisused kaardil ei kajastu.
*Infoallikad: kohaliku omavalitsuse, ametkondade ja võrgu valdajate andmebaasid, riiklikud andmebaasid, kehtivad üld- ja maakonna- ja teemaplaneeringud, Maa-amet 2022.

Planeering Väike-Maarja valla üldplaneering			
Joonise nimetus		Väärtused ja piirangud	
Planeeria		Tehaja	
SKEPAST & PUHKIM		Väike-Maarja Vallavalitsus	
Projekti juht		Staadium	
Anni Kõnnap		Põhilahendus	
Planeerija		Möötkava	
Kadi Vaher		1:40 000	
GIS-spetsialist		Projekti nr	
Sander Liuk		2019-0074	
		Joonise nr	
		3	