

VÄIKE-MAARJA VALLA ÜLDPLANEERING




Väärtused ja piirangud

0 1,25 2,5 5 km



SKEPAST & PUHKIM

Möötkava 1:40 000

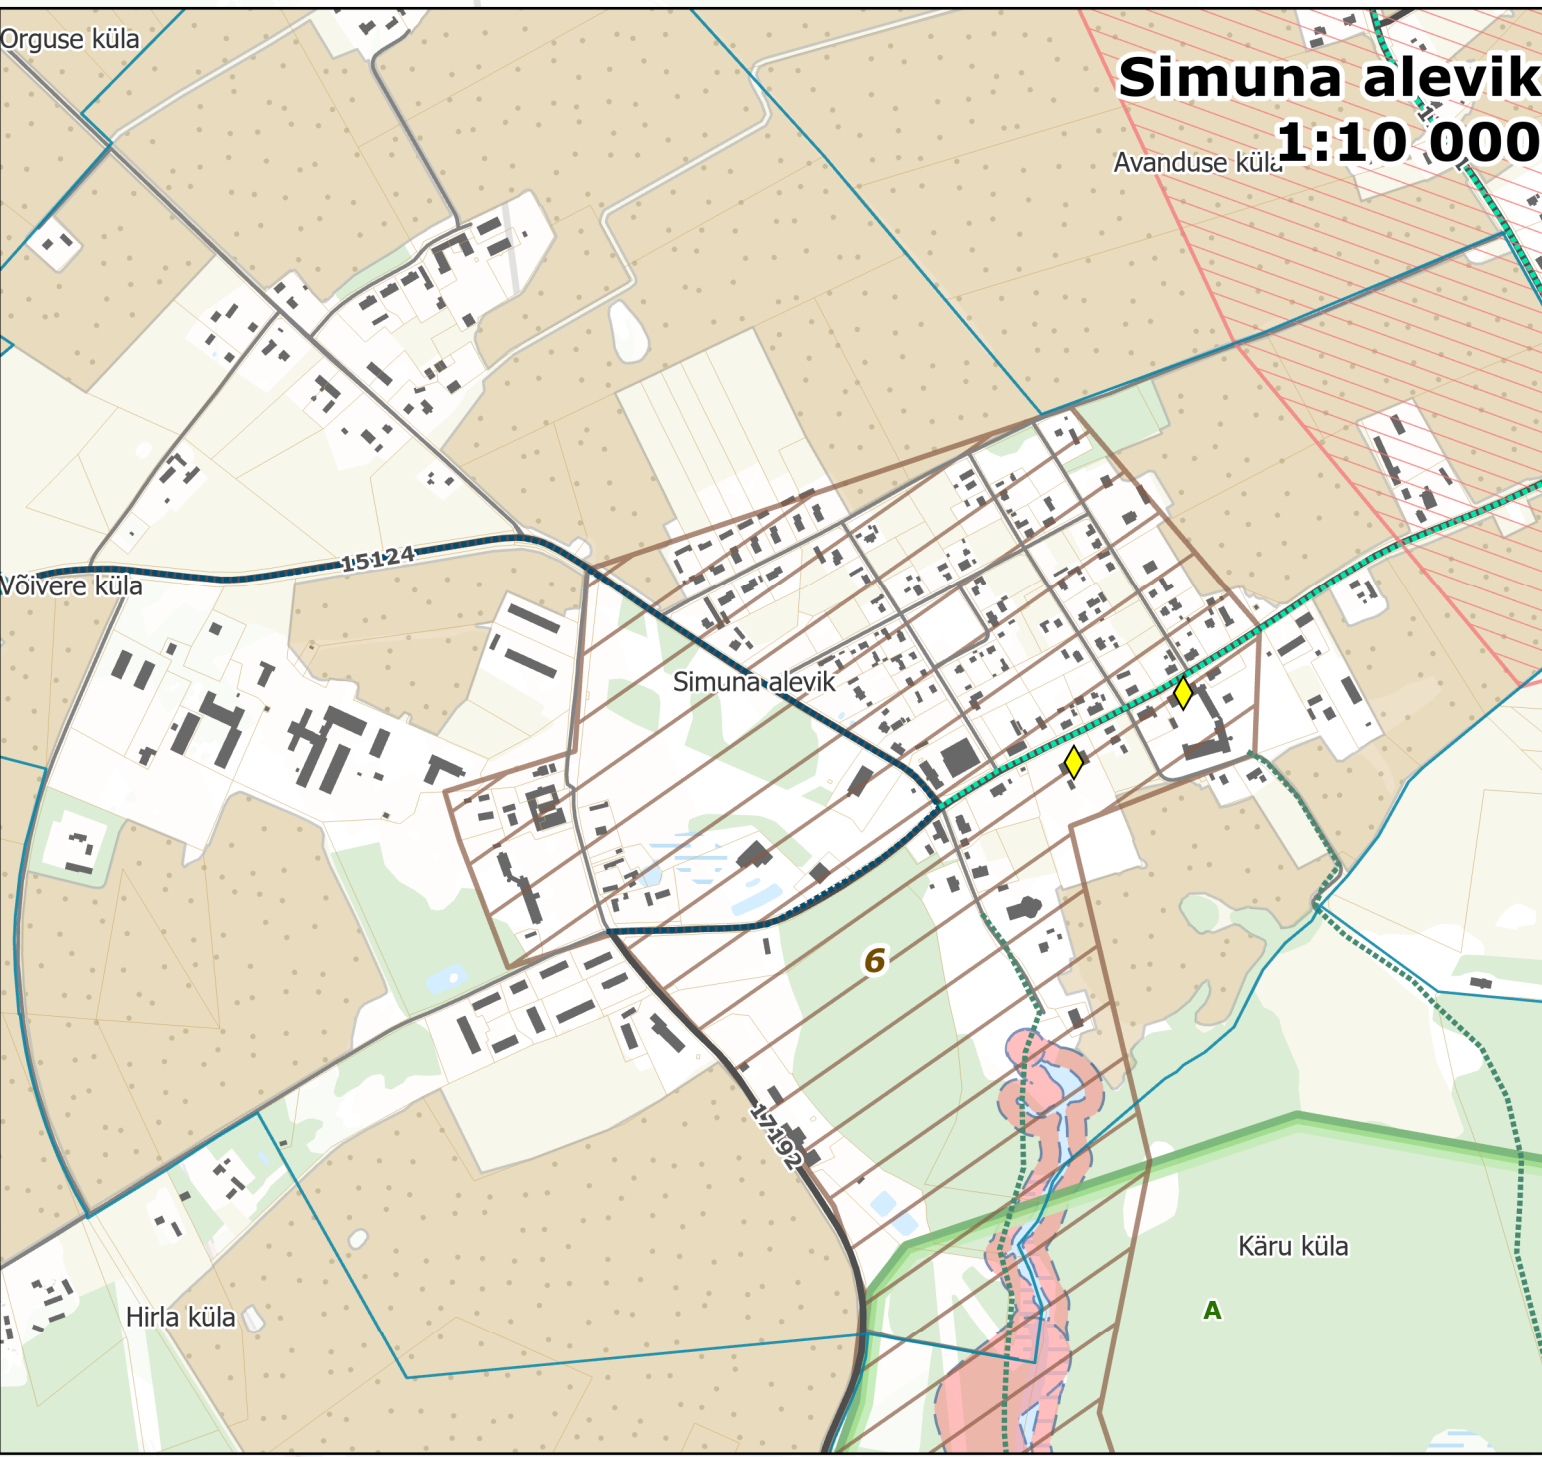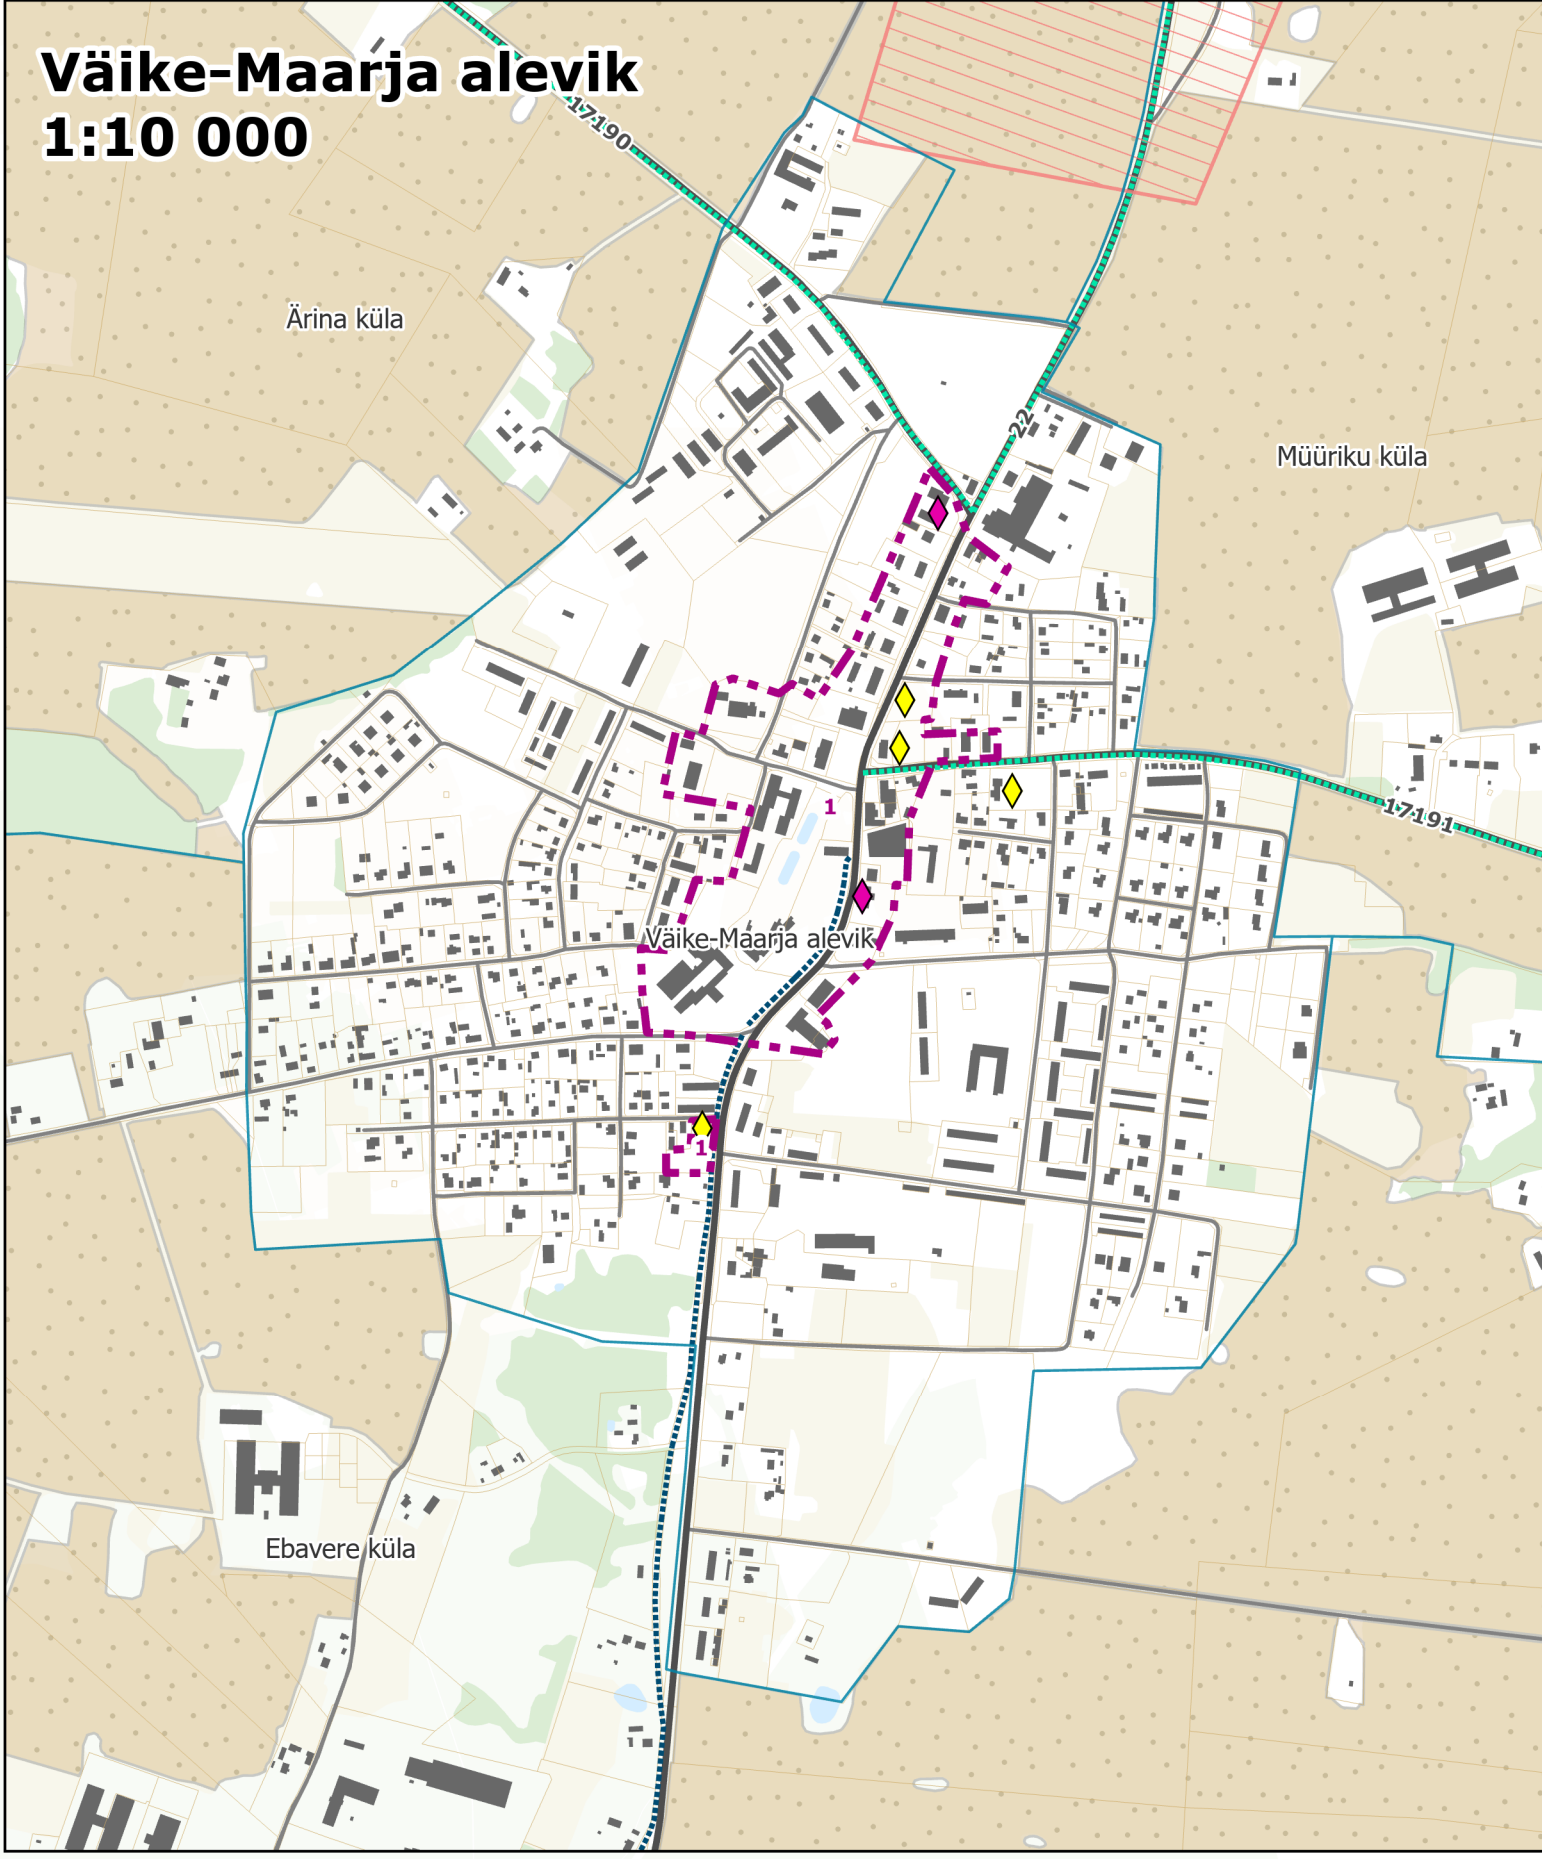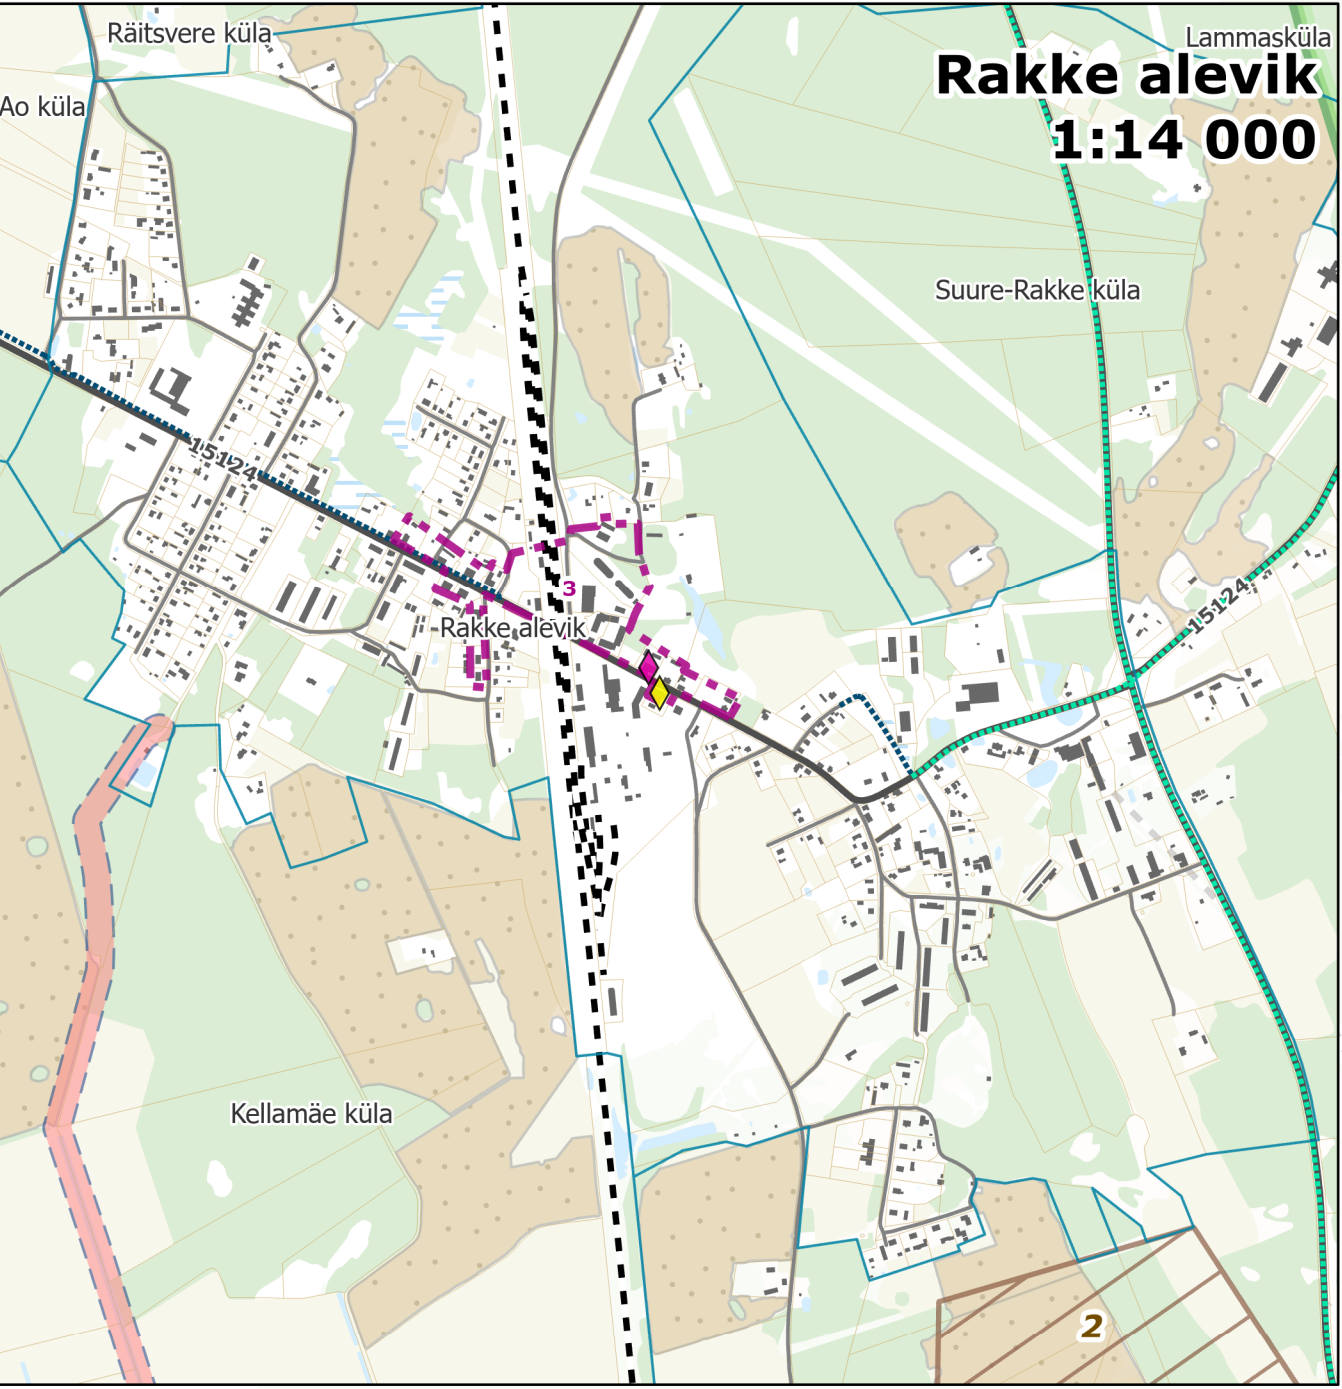

Leppemärgid

- Maaehituspärand
- Militaarpärand
- XX saj arhitektuuripärand
- Miljöväärtuslik ala
- Arheoloogiatundlik ala
- Kaunis vaade
- Kauni vaatetega teelõik
- Väärtuslik maastik
- KAH ala
- Rohevõrgustik*
- Rohevõrgustiku konfliktikoht
- Väärtuslik põllumajandusmaa
- Planeeritav jalg- ja jalgrattatee
- Matka- ja terviserada

Alusinfo

- Valla piir
- Asustatuse piir
- Katastriüksuse piir
- Riigitee
- Kohaliku tähtsusega sõidutee
- Raudtee
- Jalg- ja jalgrattatee
- Ehituskeeluvöönd
- Hoone
- Veekogu
- Haritav maa
- Märgala
- Puittaimestik
- Turbaväli

*Rohevõrgustiku elemendid:
T - tugiala
K - kordor
A - astmelaud

*Joonisel on kajastatud eelkõige üldplaneeringuga kavandatavad objektid ja alad. Riiklikust registrist pärinevat infot üldjuhul joonisel ei kajastata, kuna selle jaoks on muud allikad. Teatud taustafona vajalikud riikliku registri teemad on üldplaneeringu koostamise hetkesisuga kajastatud, kuid arvestama peab, et ajakohane seis tuleb registri põhjal üle kontrollida.
*Riiklikud looduskaitse- ja kultuuriväärtused on kajastatud Lisas 6 ning maardlad ja mäealdisid Lisas 7.
*Riigitee kaitsevöönd kajastub taristu joonisel, kaardirakenduses ja seletuskirjas.
*Looduskaitsealade kohased ehituskeeluvööndi orisused kaardil ei kajastu.
*Infolikid: kohaliku omavalitsuse, ametkondade ja võrgu valdajate andmebaasid, riiklikud andmebaasid, kehtivad üld-, maakonna- ja teemaplaneeringud, Maa-amet 2022.

Planeering					
Väike-Maarja valla üldplaneering					
Joonise nimetus					
Väärtused ja piirangud					
Planeerija		SKEPAST & PUHKIM		Tellijä	
Projekti juht		Triin Koortis		Väike-Maarja Vallavalitsus	
Planeerija		Katri Vaher		Põhik 7, Väike-Maarja	
GIS-spetalist		Sander Lõuk		46200 Väike-Maarja	
Staadium		Kehtestatud		Möötkava	
Kuupäev		01.03.2024		1:40 000	
Projekti nr		2019-0074		Joonise nr	
				3	