

# VÄIKE-MAARJA VALLA ÜLDPLANEERING


## Maakasutus

### Kiltsi alevik ja Vao küla

SKEPAST & PUHKIM



Möötkava 1:10 000

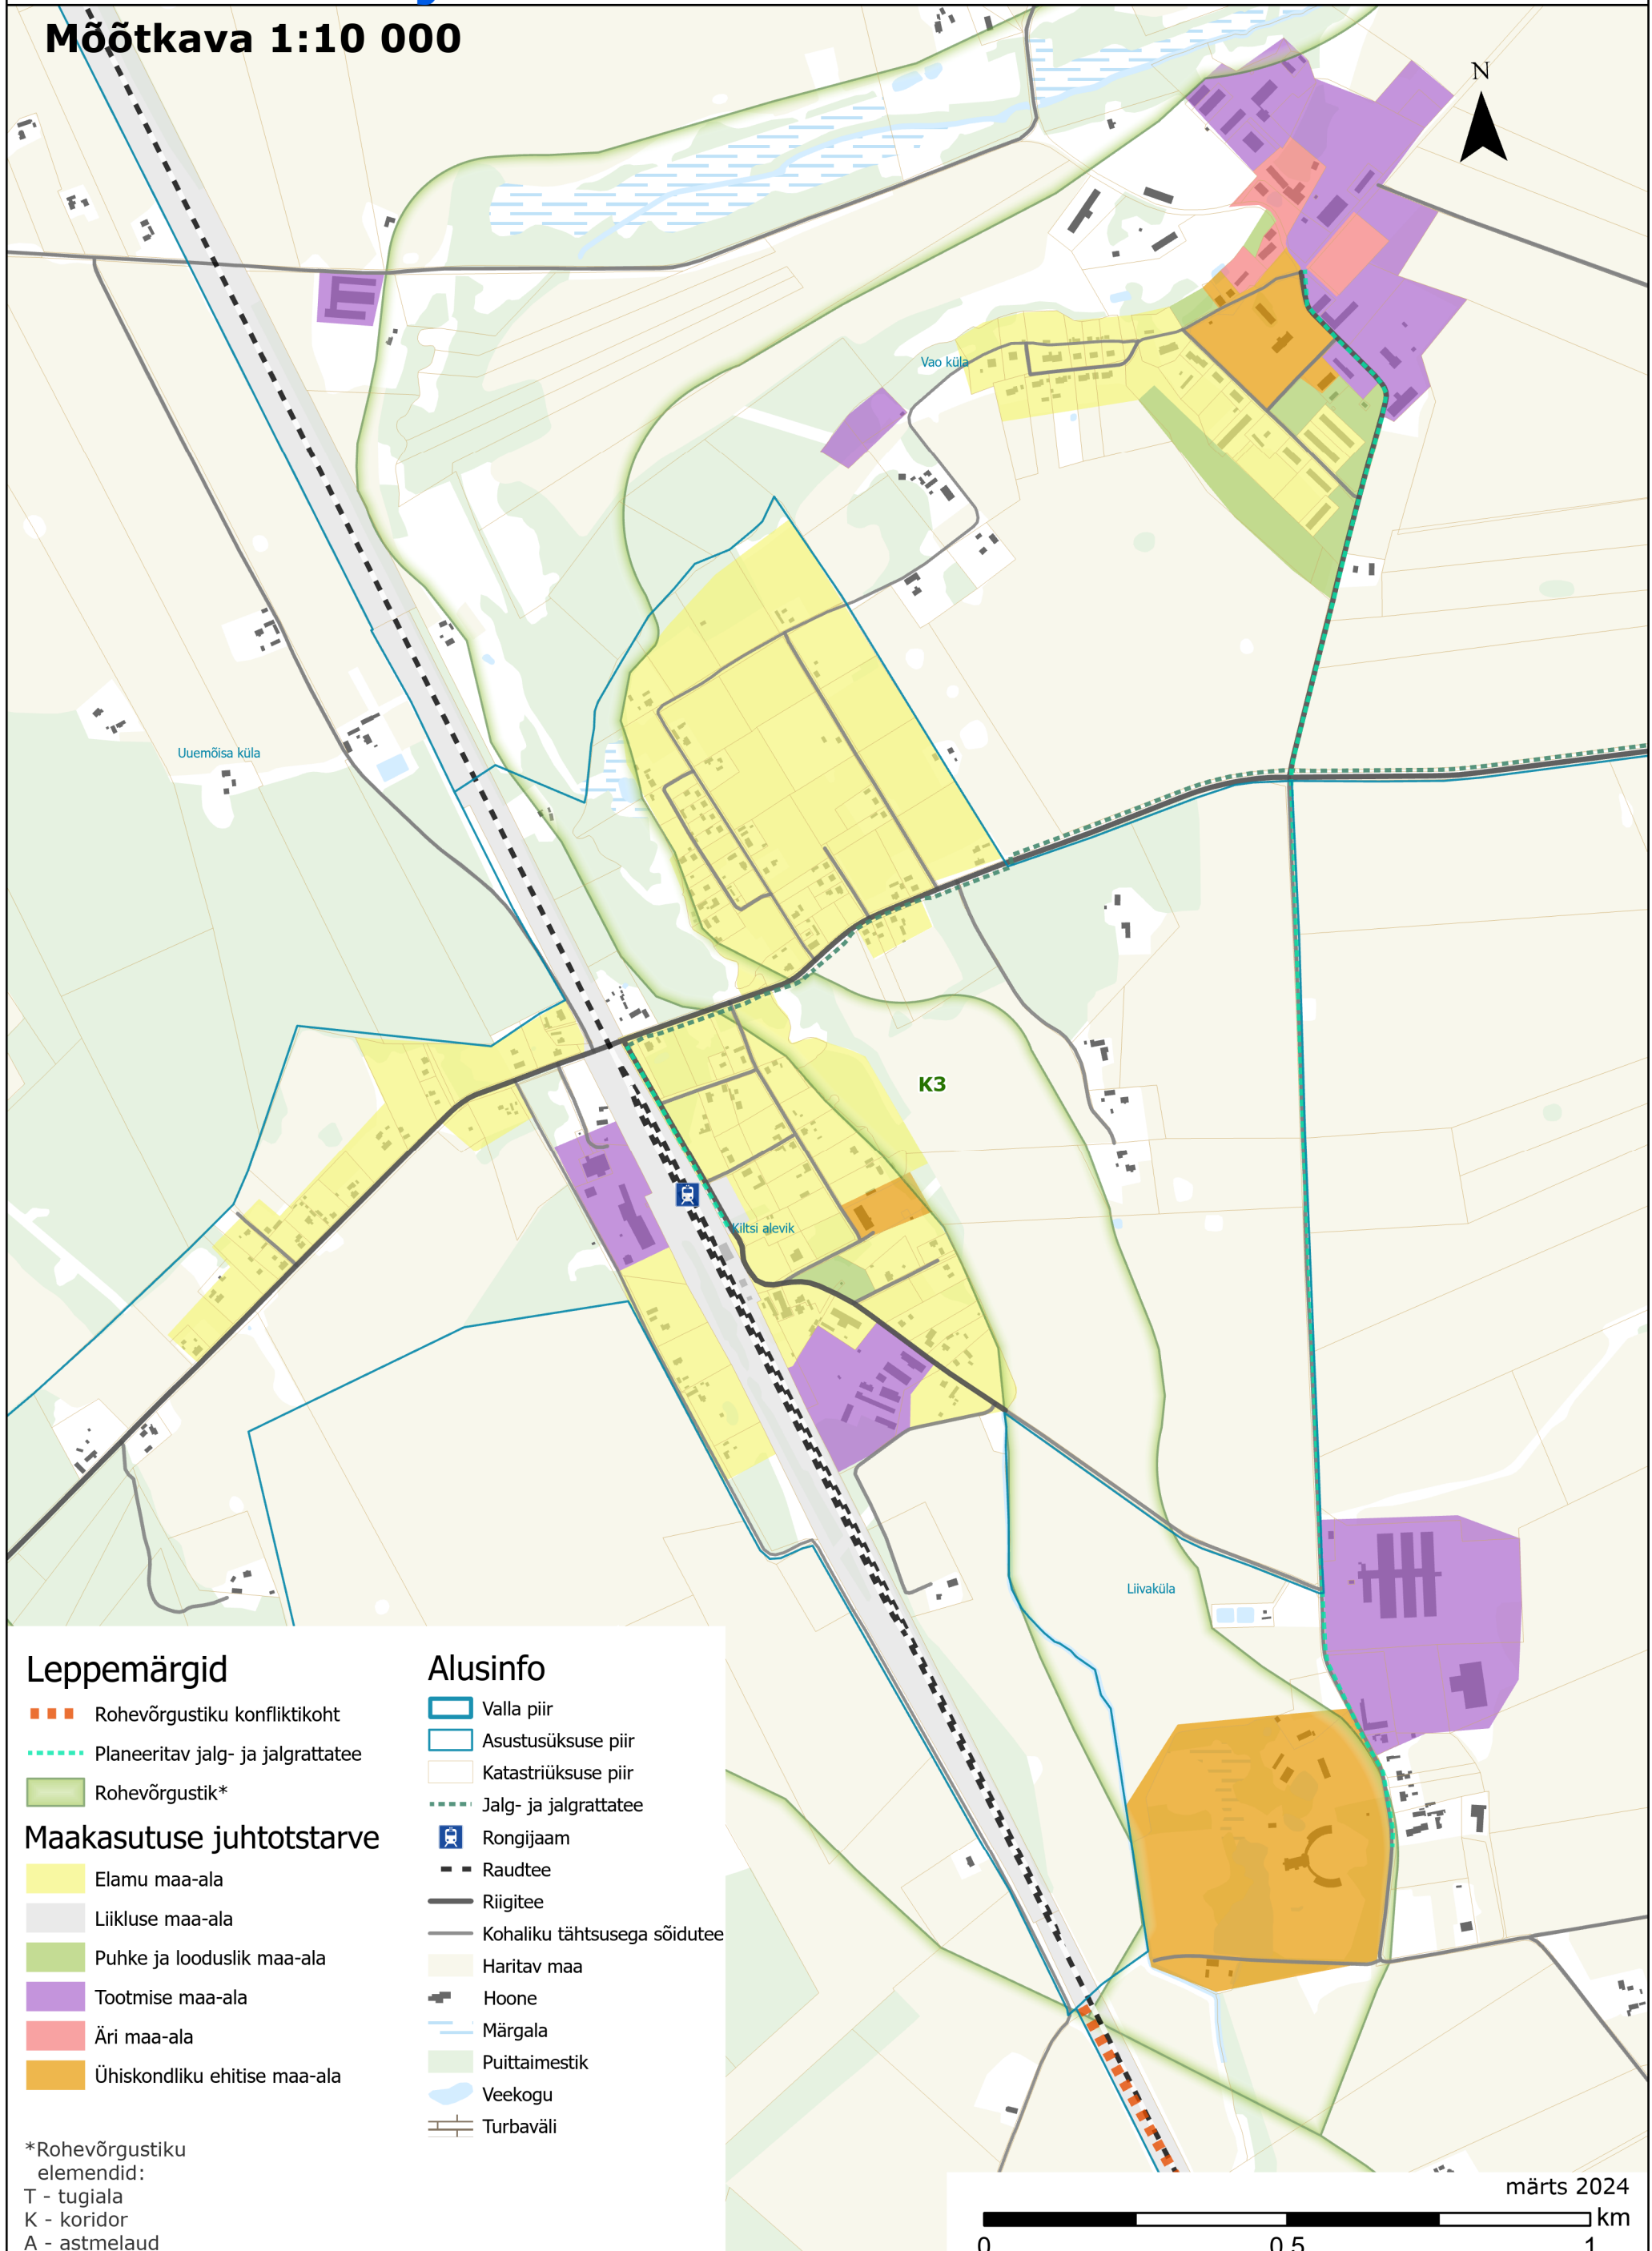

#### Leppemärgid

- Rohevõrgustiku konfliktikoht
- Planeeritav jalg- ja jalgrattatee
- Rohevõrgustik\*

#### Maakasutuse juhtotstarve

- Elamu maa-ala
- Liikluse maa-ala
- Puhke ja looduslik maa-ala
- Tootmise maa-ala
- Äri maa-ala
- Ühiskondliku ehitise maa-ala

#### Alusinfo

- Valla piir
- Asustusüksuse piir
- Katastriüksuse piir
- Jalg- ja jalgrattatee
- Rongijaam
- Raudtee
- Riigitee
- Kohaliku tähtsusega sõidutee
- Haritav maa
- Hoone
- Märgala
- Puittaimestik
- Veekogu
- Turbaväli

\*Rohevõrgustiku  
elemendid:  
T - tugiala  
K - koridor  
A - astmelaud

märts 2024

0 0,5 1 km