

VÄIKE-MAARJA VALLA ÜLDPLANEERING

Maakasutus


Rakke alevik

SKEPAST & PUHKIM



Mõõtkava 1:10 000

N

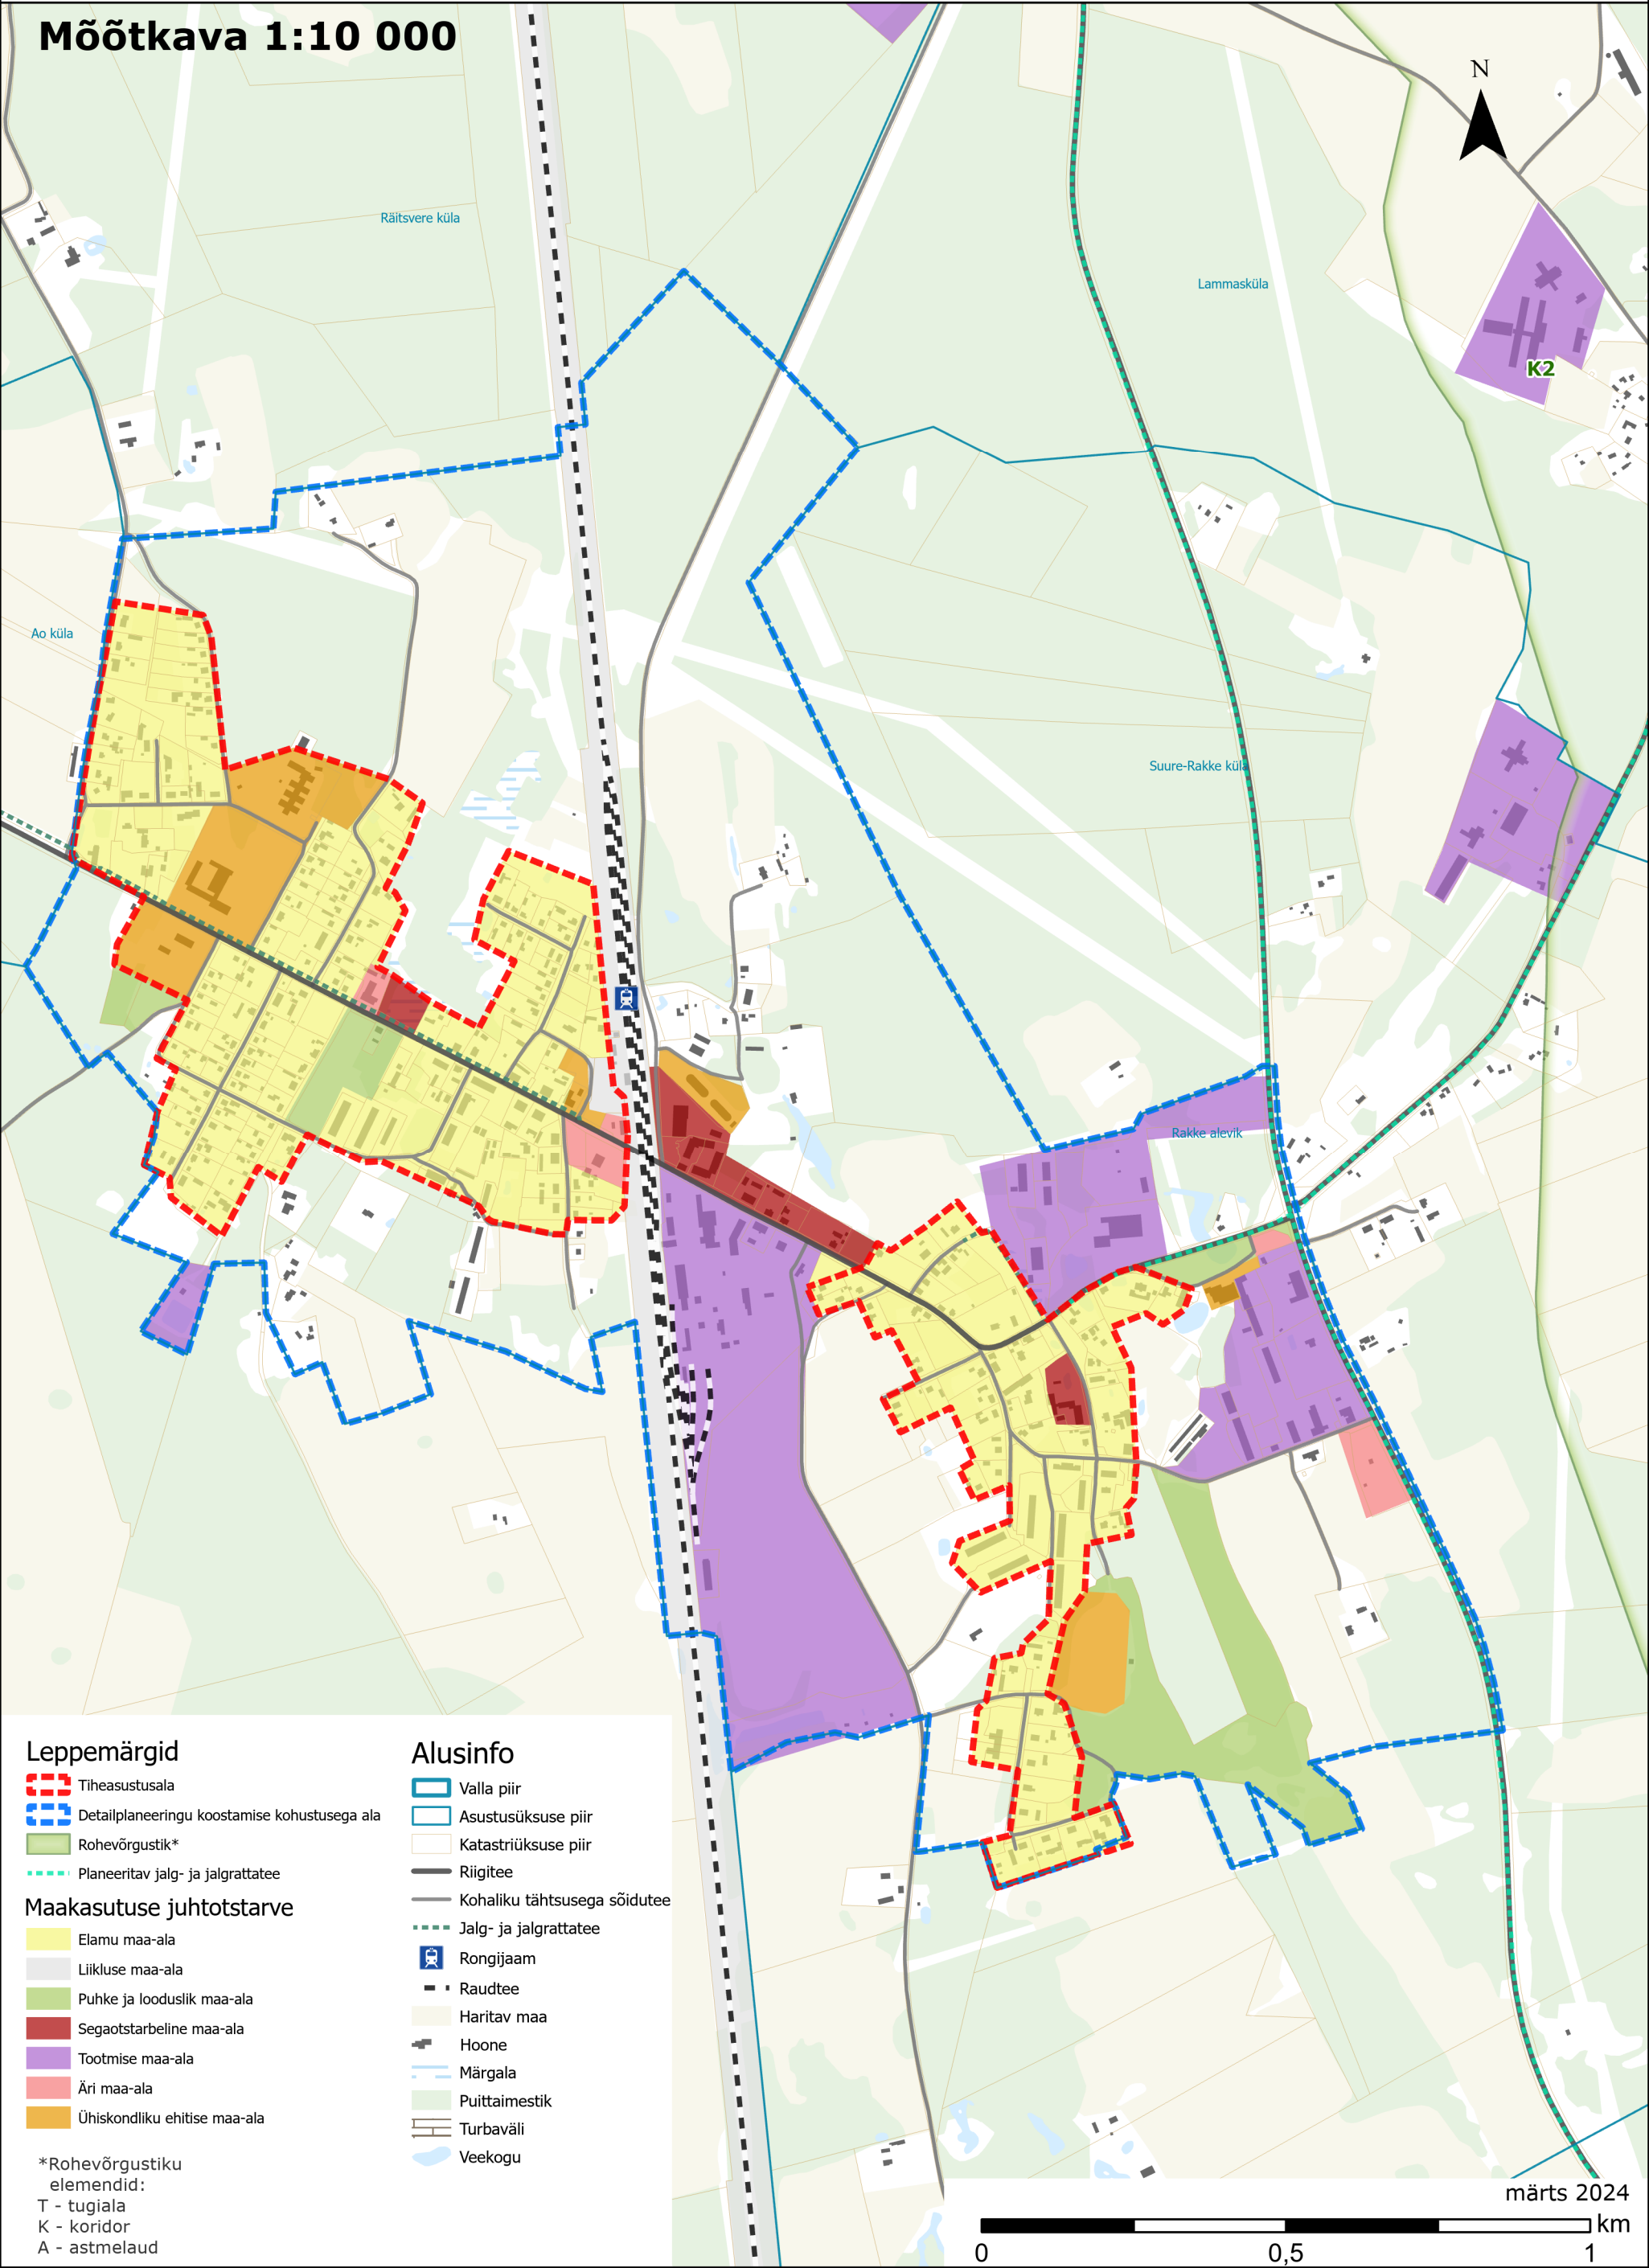

Leppemärgid

- Tiheasustusala
- Detailplaneeringu koostamise kohustusega ala
- Rohevõrgustik*
- Planeeritav jalg- ja jalgrattatee

Maakasutuse juhtotstarve

- Elamu maa-ala
- Liikluse maa-ala
- Puhke ja looduslik maa-ala
- Segaotstarbeline maa-ala
- Tootmise maa-ala
- Äri maa-ala
- Ühiskondliku ehitise maa-ala

*Rohevõrgustiku
elemendid:
T - tugiala
K - koridor
A - astmelaud

Alusinfo

- Valla piir
- Asustusüksuse piir
- Katastriüksuse piir
- Riigitee
- Kohaliku tähtsusega sõidutee
- Jalg- ja jalgrattatee
- Rongijaam
- Raudtee
- Haritav maa
- Hoone
- Märgala
- Puittaimestik
- Turbaväli
- Veekogu

märts 2024

0 0,5 1 km