


VÄIKE-MAARJA VALLA ÜLDPLANEERING

Taristu

Kiltsi alevik ja Vao küla

Mõõtkava 1:10 000

SKEPAST & PUHKIM

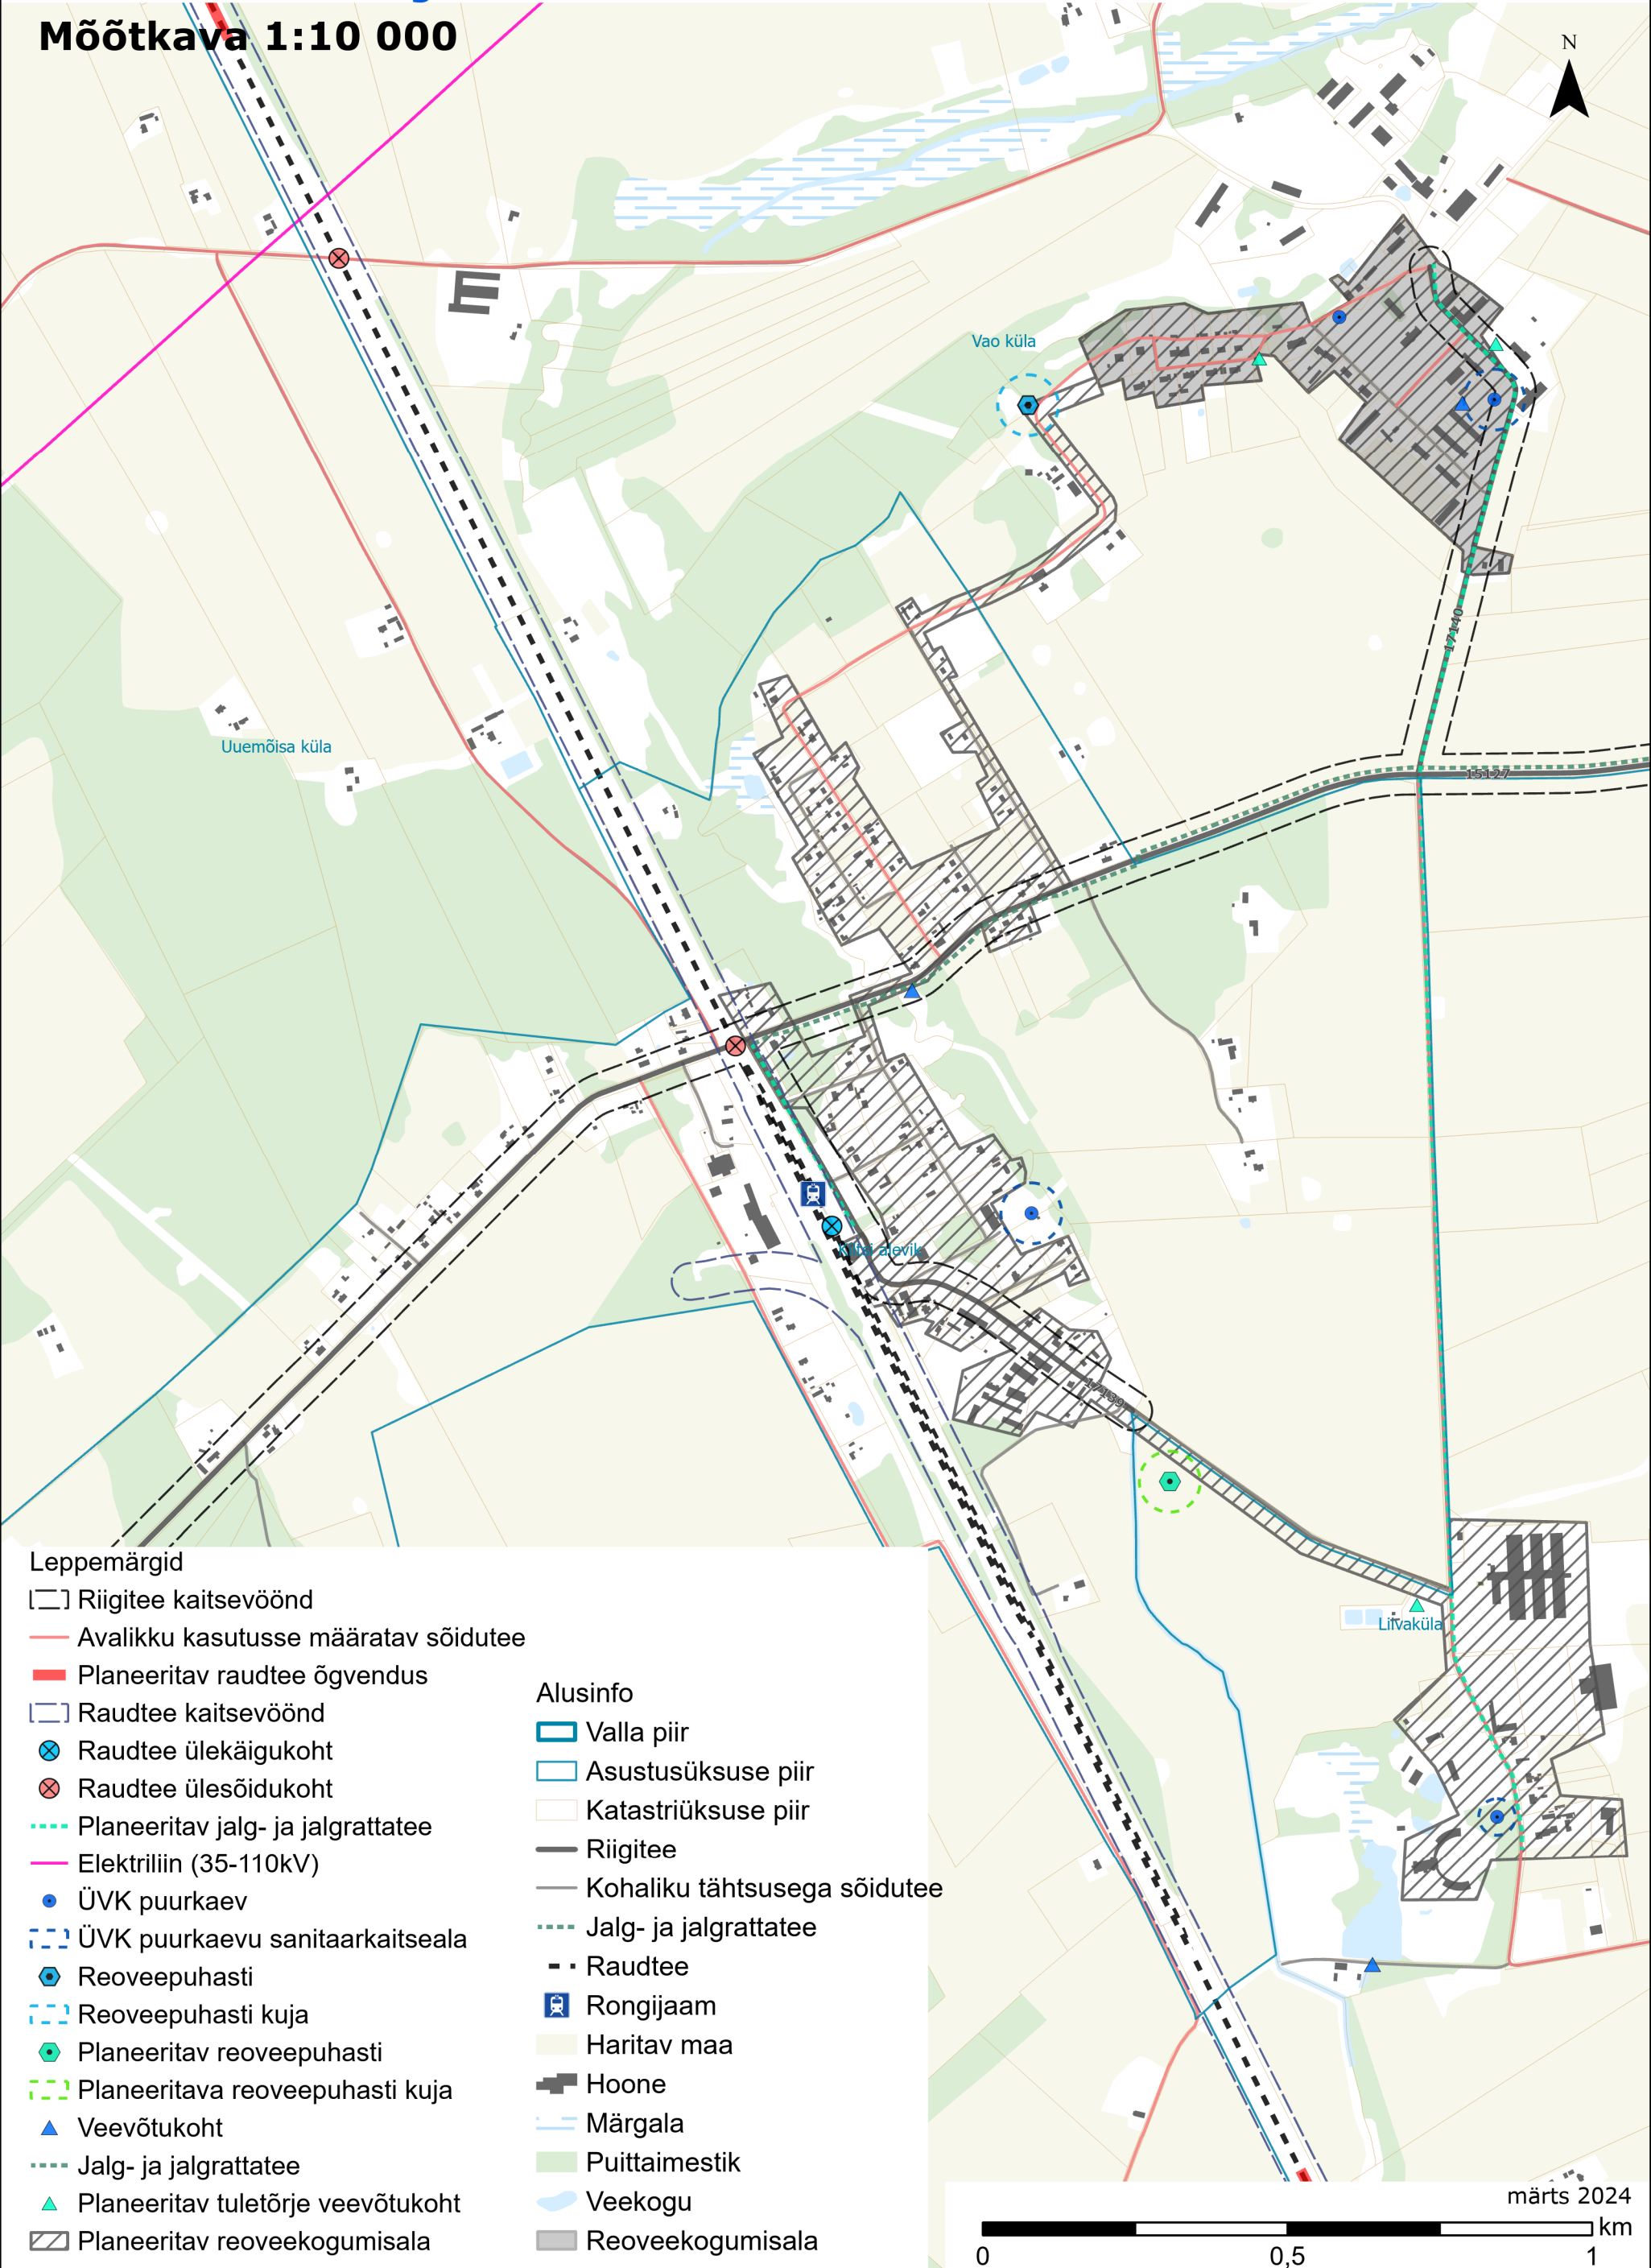

Leppemärgid

- [] Riigitee kaitsevöönd
- Avalikku kasutusse määratav sõidutee
- Planeeritav raudtee õgvendus
- [] Raudtee kaitsevöönd
- ⊗ Raudtee ülekäigukoht
- ⊗ Raudtee ülesõidukoht
- Planeeritav jalg- ja jalgrattatee
- Elektriliin (35-110kV)
- ÜVK puurkaev
- [] ÜVK puurkaevu sanitaarkaitseala
- ⊗ Reoveepuhasti
- [] Reoveepuhasti kuja
- ⊗ Planeeritav reoveepuhasti
- [] Planeeritava reoveepuhasti kuja
- ▲ Veevõtukoht
- Jalg- ja jalgrattatee
- ▲ Planeeritav tuletõrje veevõtukoht
- [] Planeeritav reoveekogumisala

Alusinfo

- [] Valla piir
- [] Asustusüksuse piir
- [] Katastriüksuse piir
- Riigitee
- Kohaliku tähtsusega sõidutee
- Jalg- ja jalgrattatee
- - - Raudtee
- [] Rongijaam
- [] Haritav maa
- [] Hoone
- [] Märgala
- [] Puittaimestik
- [] Veekogu
- [] Reoveekogumisala

0 0,5 1 km

märts 2024