

VÄIKE-MAARJA VALLA ÜLDPLANEERING

Taristu

Väike-Maarja alevik ja Ebavere küla

Mõõtkava 1:10 000


Leppemärgid

- Riigitee kaitsevöönd
- Avalikku kasutusse määratav sõidutee
- Planeeritav jalg- ja jalgrattatee
- Matka- ja terviserada
- Gaasijaotusjaam
- Gaasitorustik
- Elektriliin (35-110kV)
- Perspektiivne tuuleenergeetika ala
- ÜVK puurkaev
- ÜVK puurkaevu sanitaarkaitseala
- ▲ Veevõtukoht
- Jalg- ja jalgrattatee
- ▨ Planeeritav reoveekogumisala
- Kaugküttepiirkond

Alusinfo

- Valla piir
- Asustusüksuse piir
- Katastriüksuse piir
- Riigitee
- Kohaliku tähtsusega sõidutee
- Jalg- ja jalgrattatee
- Haritav maa
- Hoone
- Märgala
- Puittaimestik
- Reoveekogumisala

SKEPAST & PUHKIM

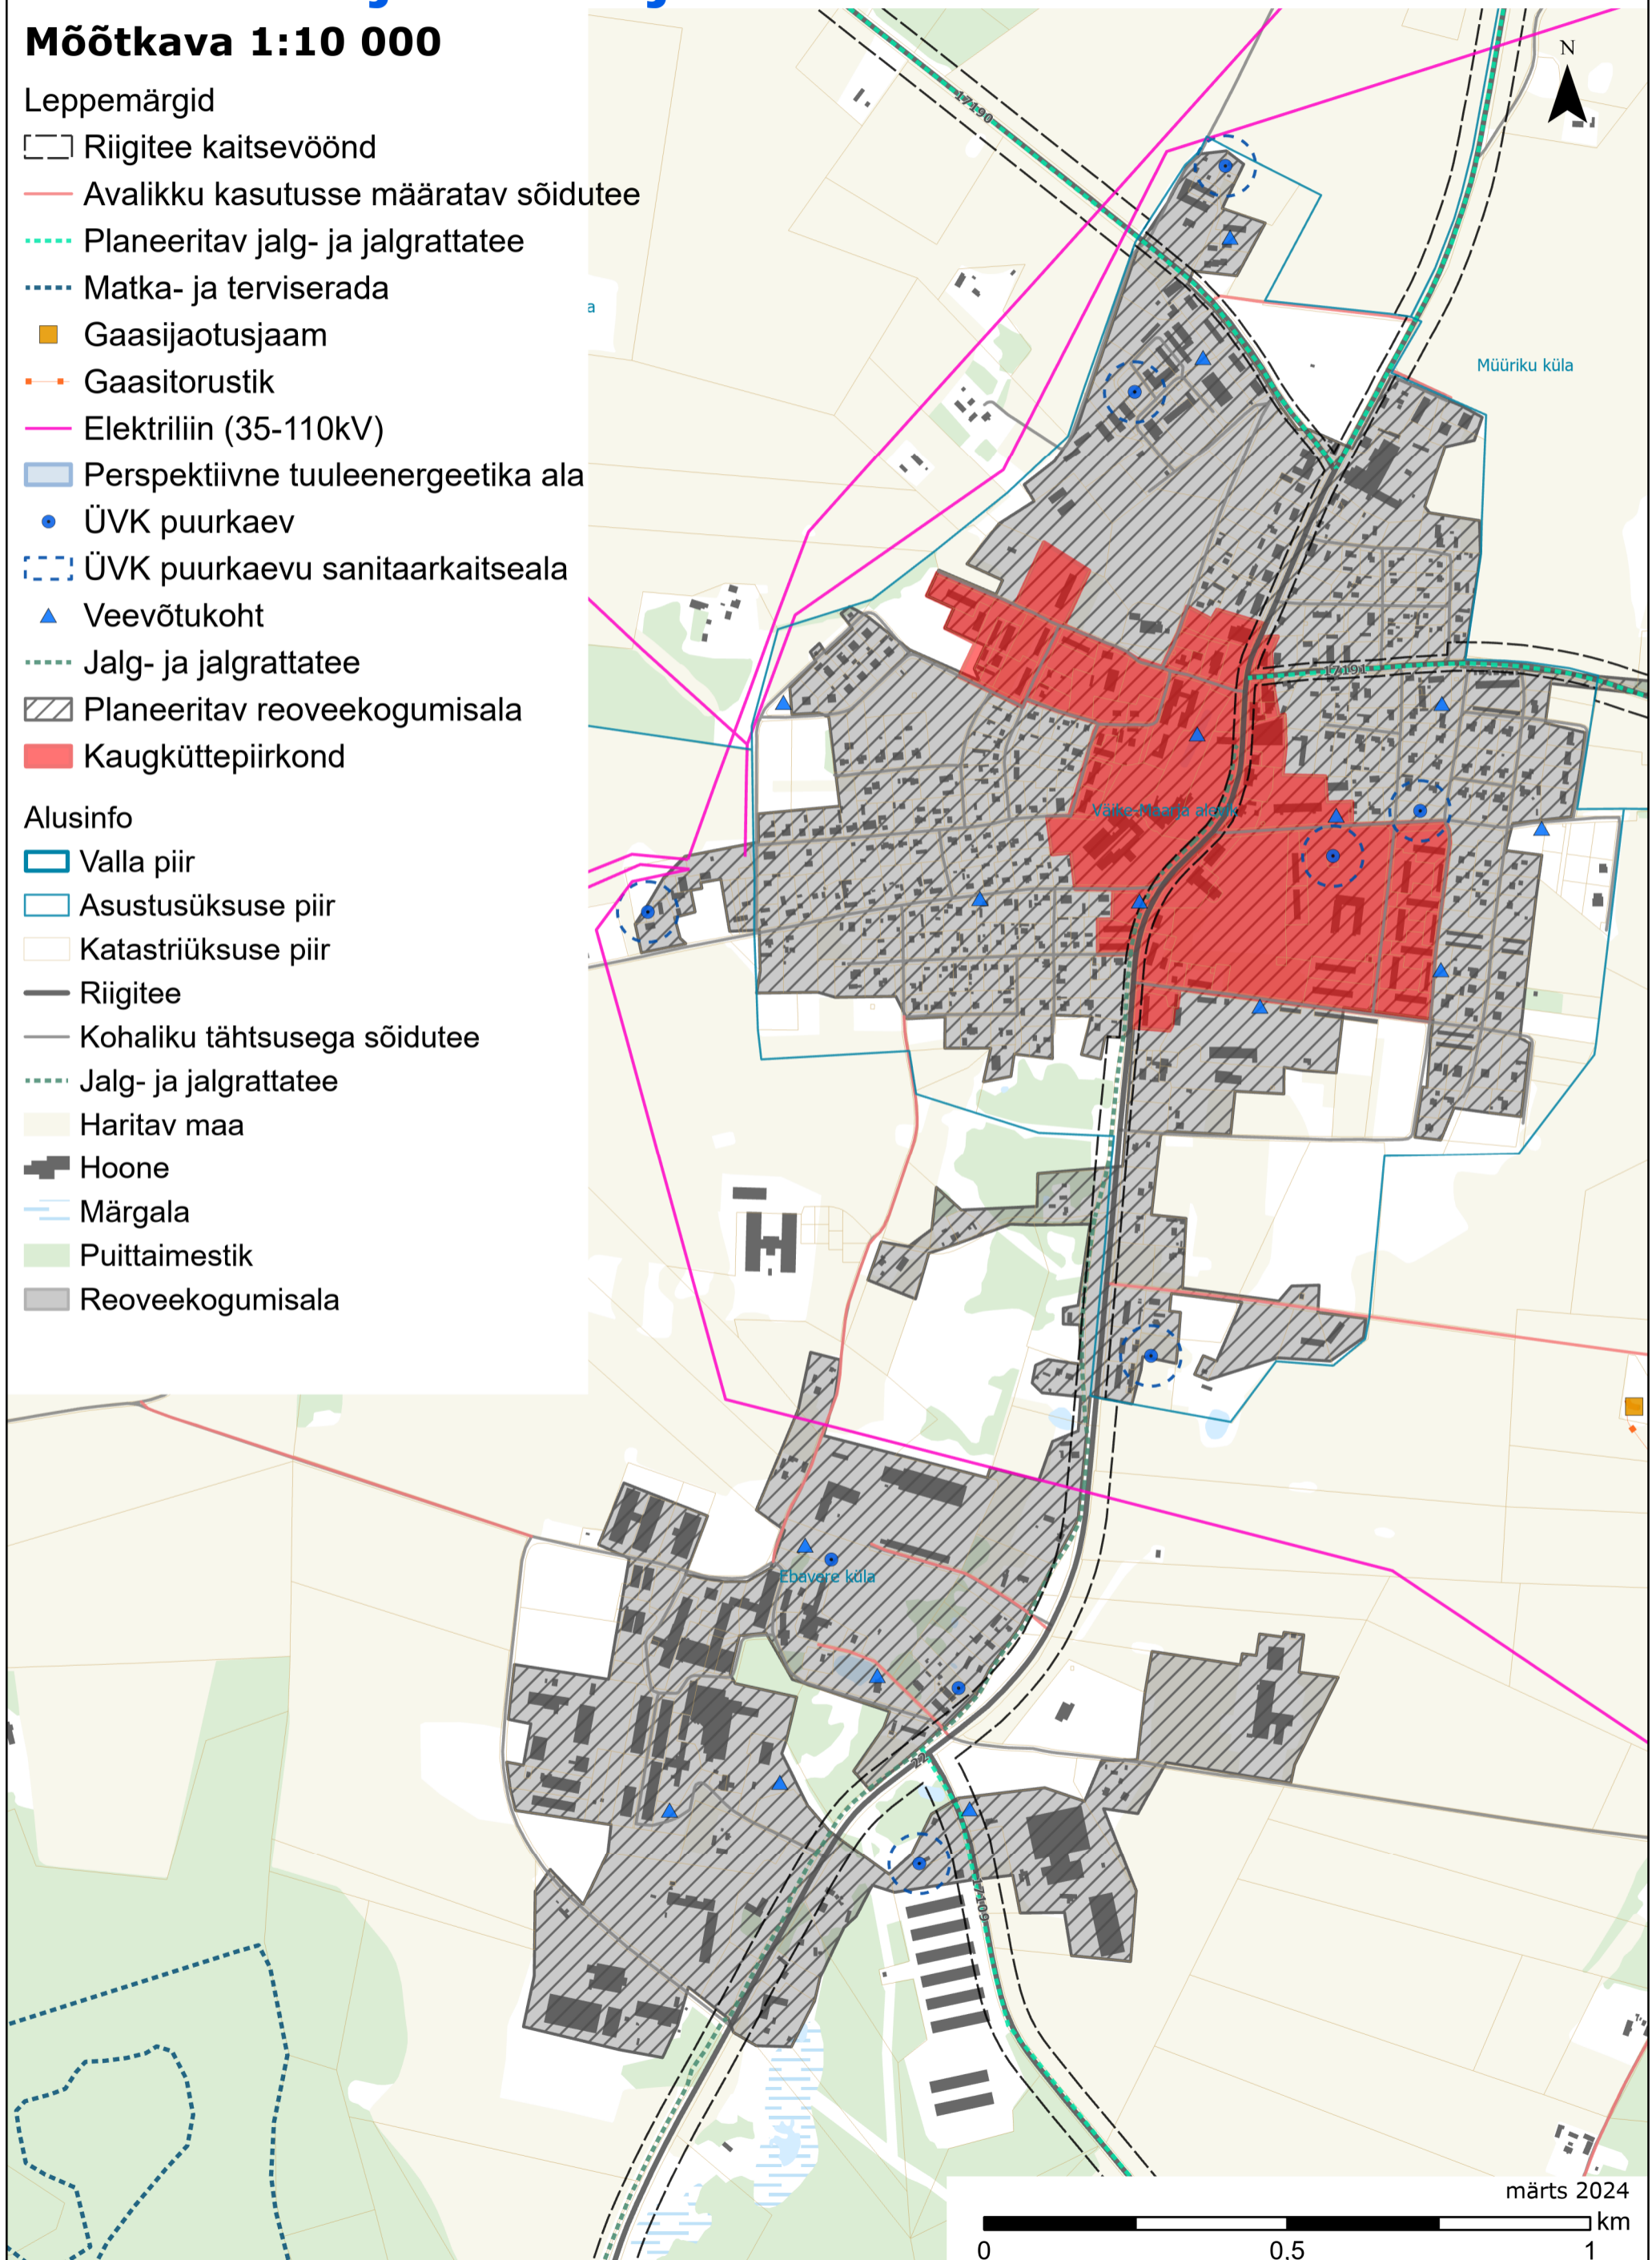

märts 2024

0 0,5 1 km