

VÄIKE-MAARJA VALLA ÜLDPLANEERING


Väärtused ja piirangud

Kiltsi alevik ja Vao küla

SKEPAST & PUHKIM



Mõõtkava 1:10 000

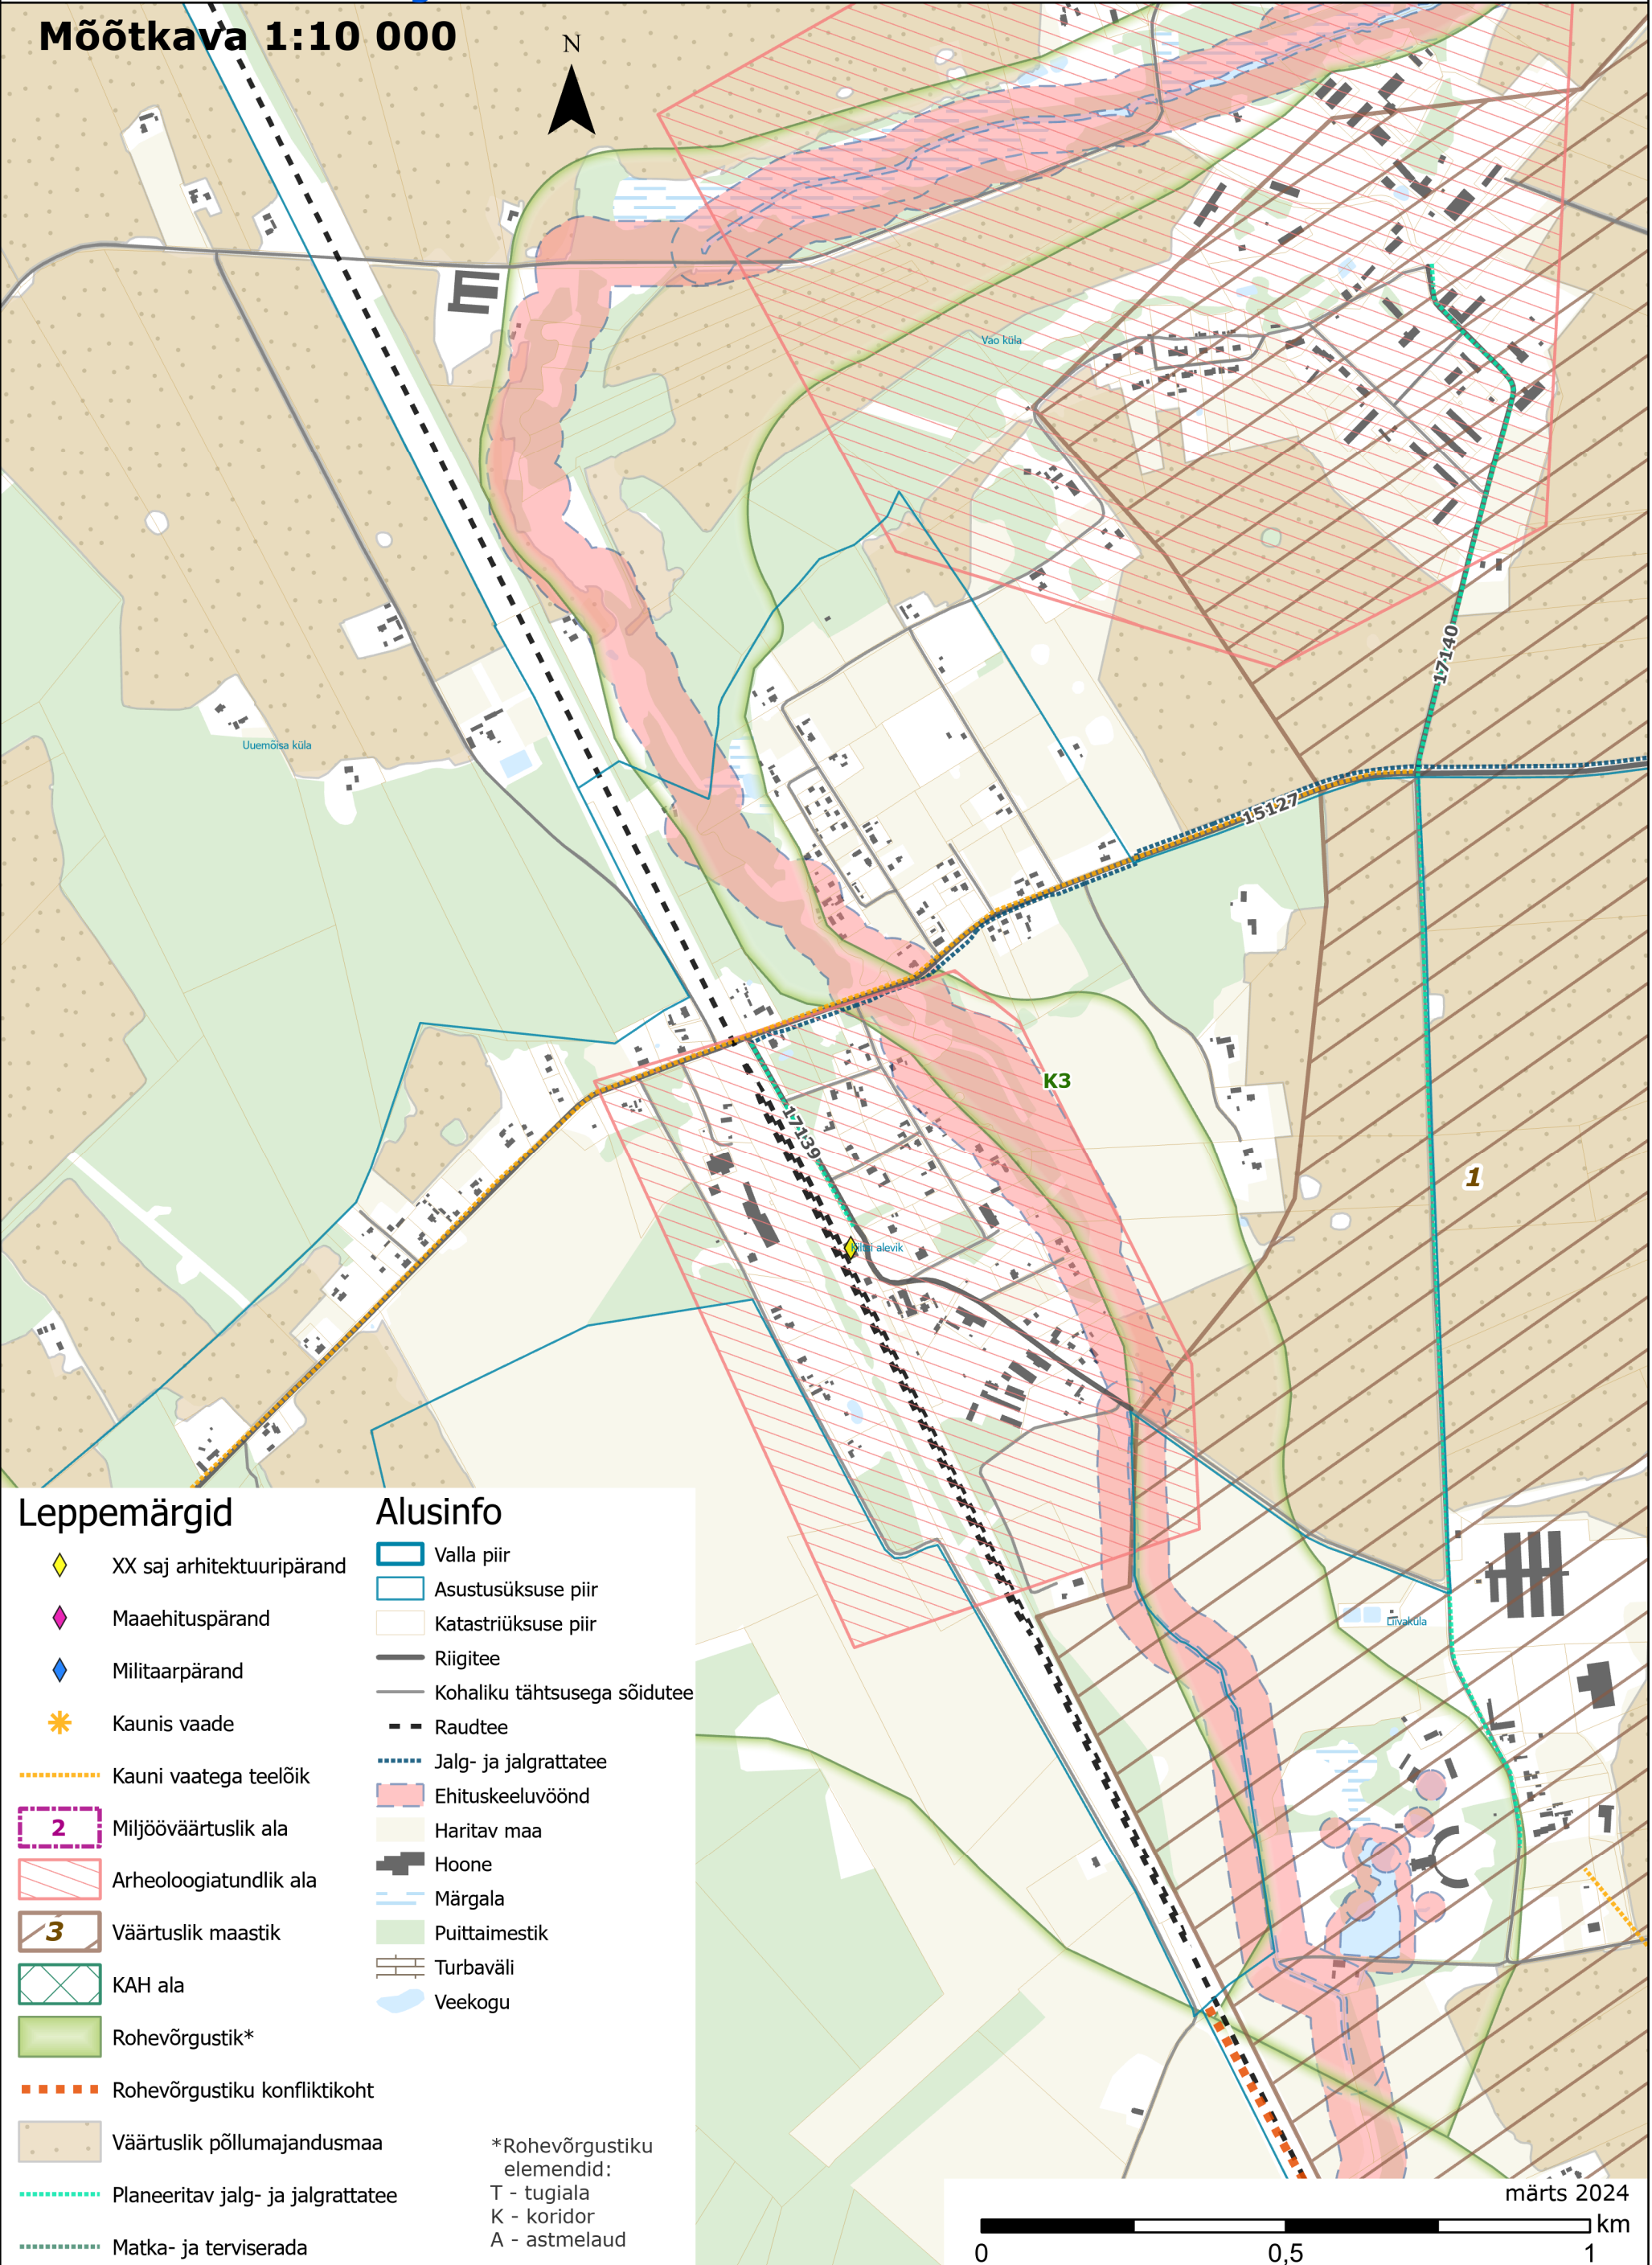

Leppemärgid

- XX saj arhitektuuripärand
- Maaehituspärand
- Militaarpärand
- Kaunis vaade
- Kauni vaatega teelõik
- Miljööväärtuslik ala
- Arheoloogiatundlik ala
- Väärtuslik maastik
- KAH ala
- Rohevõrgustik*
- Rohevõrgustiku konfliktikoht
- Väärtuslik põllumajandusmaa
- Planeeritav jalg- ja jalgrattatee
- Matka- ja terviserada

Alusinfo

- Valla piir
- Asustatuse piir
- Katastriüksuse piir
- Riigitee
- Kohaliku tähtsusega sõidutee
- Raudtee
- Jalg- ja jalgrattatee
- Ehituskeeluvöönd
- Haritav maa
- Hoone
- Märgala
- Puittaimestik
- Turbaväli
- Veekogu

*Rohevõrgustiku
elemendid:
T - tugiala
K - koridor
A - astmelaud

0 0,5 1 km

märts 2024