

VÄIKE-MAARJA VALLA ÜLDPLANEERING

Väärtused ja piirangud

Väike-Maarja alevik ja Ebavere küla

SKEPAST & PUHKIM



Mõotkava 1:10 000


Leppemärgid

- ◆ XX saj arhitektuuripärand
- ◆ Maaehituspärand
- ◆ Militaarpärand
- ✱ Kaunis vaade
- ⋯ Kauni vaatega teelõik
- Miljööväärtuslik ala
- 2 Arheoloogiatundlik ala
- / Väärtuslik maastik
- 3 KAH ala
- Rohevõrgustik*
- Rohevõrgustiku konfliktikoht
- Väärtuslik põllumajandusmaa
- Planeeritav jalg- ja jalgrattatee
- Matka- ja terviserada

Alusinfo

- Valla piir
- Asustusüksuse piir
- Katastriüksuse piir
- Riigitee
- Kohaliku tähtsusega sõidutee
- Raudtee
- Jalg- ja jalgrattatee
- Ehituskeeluvöönd
- Haritav maa
- Hoone
- Märgala
- Puittaimestik
- Turbaväli
- Veekogu

*Rohevõrgustiku
elementid:
T - tugiala
K - koridor
A - astmelaud

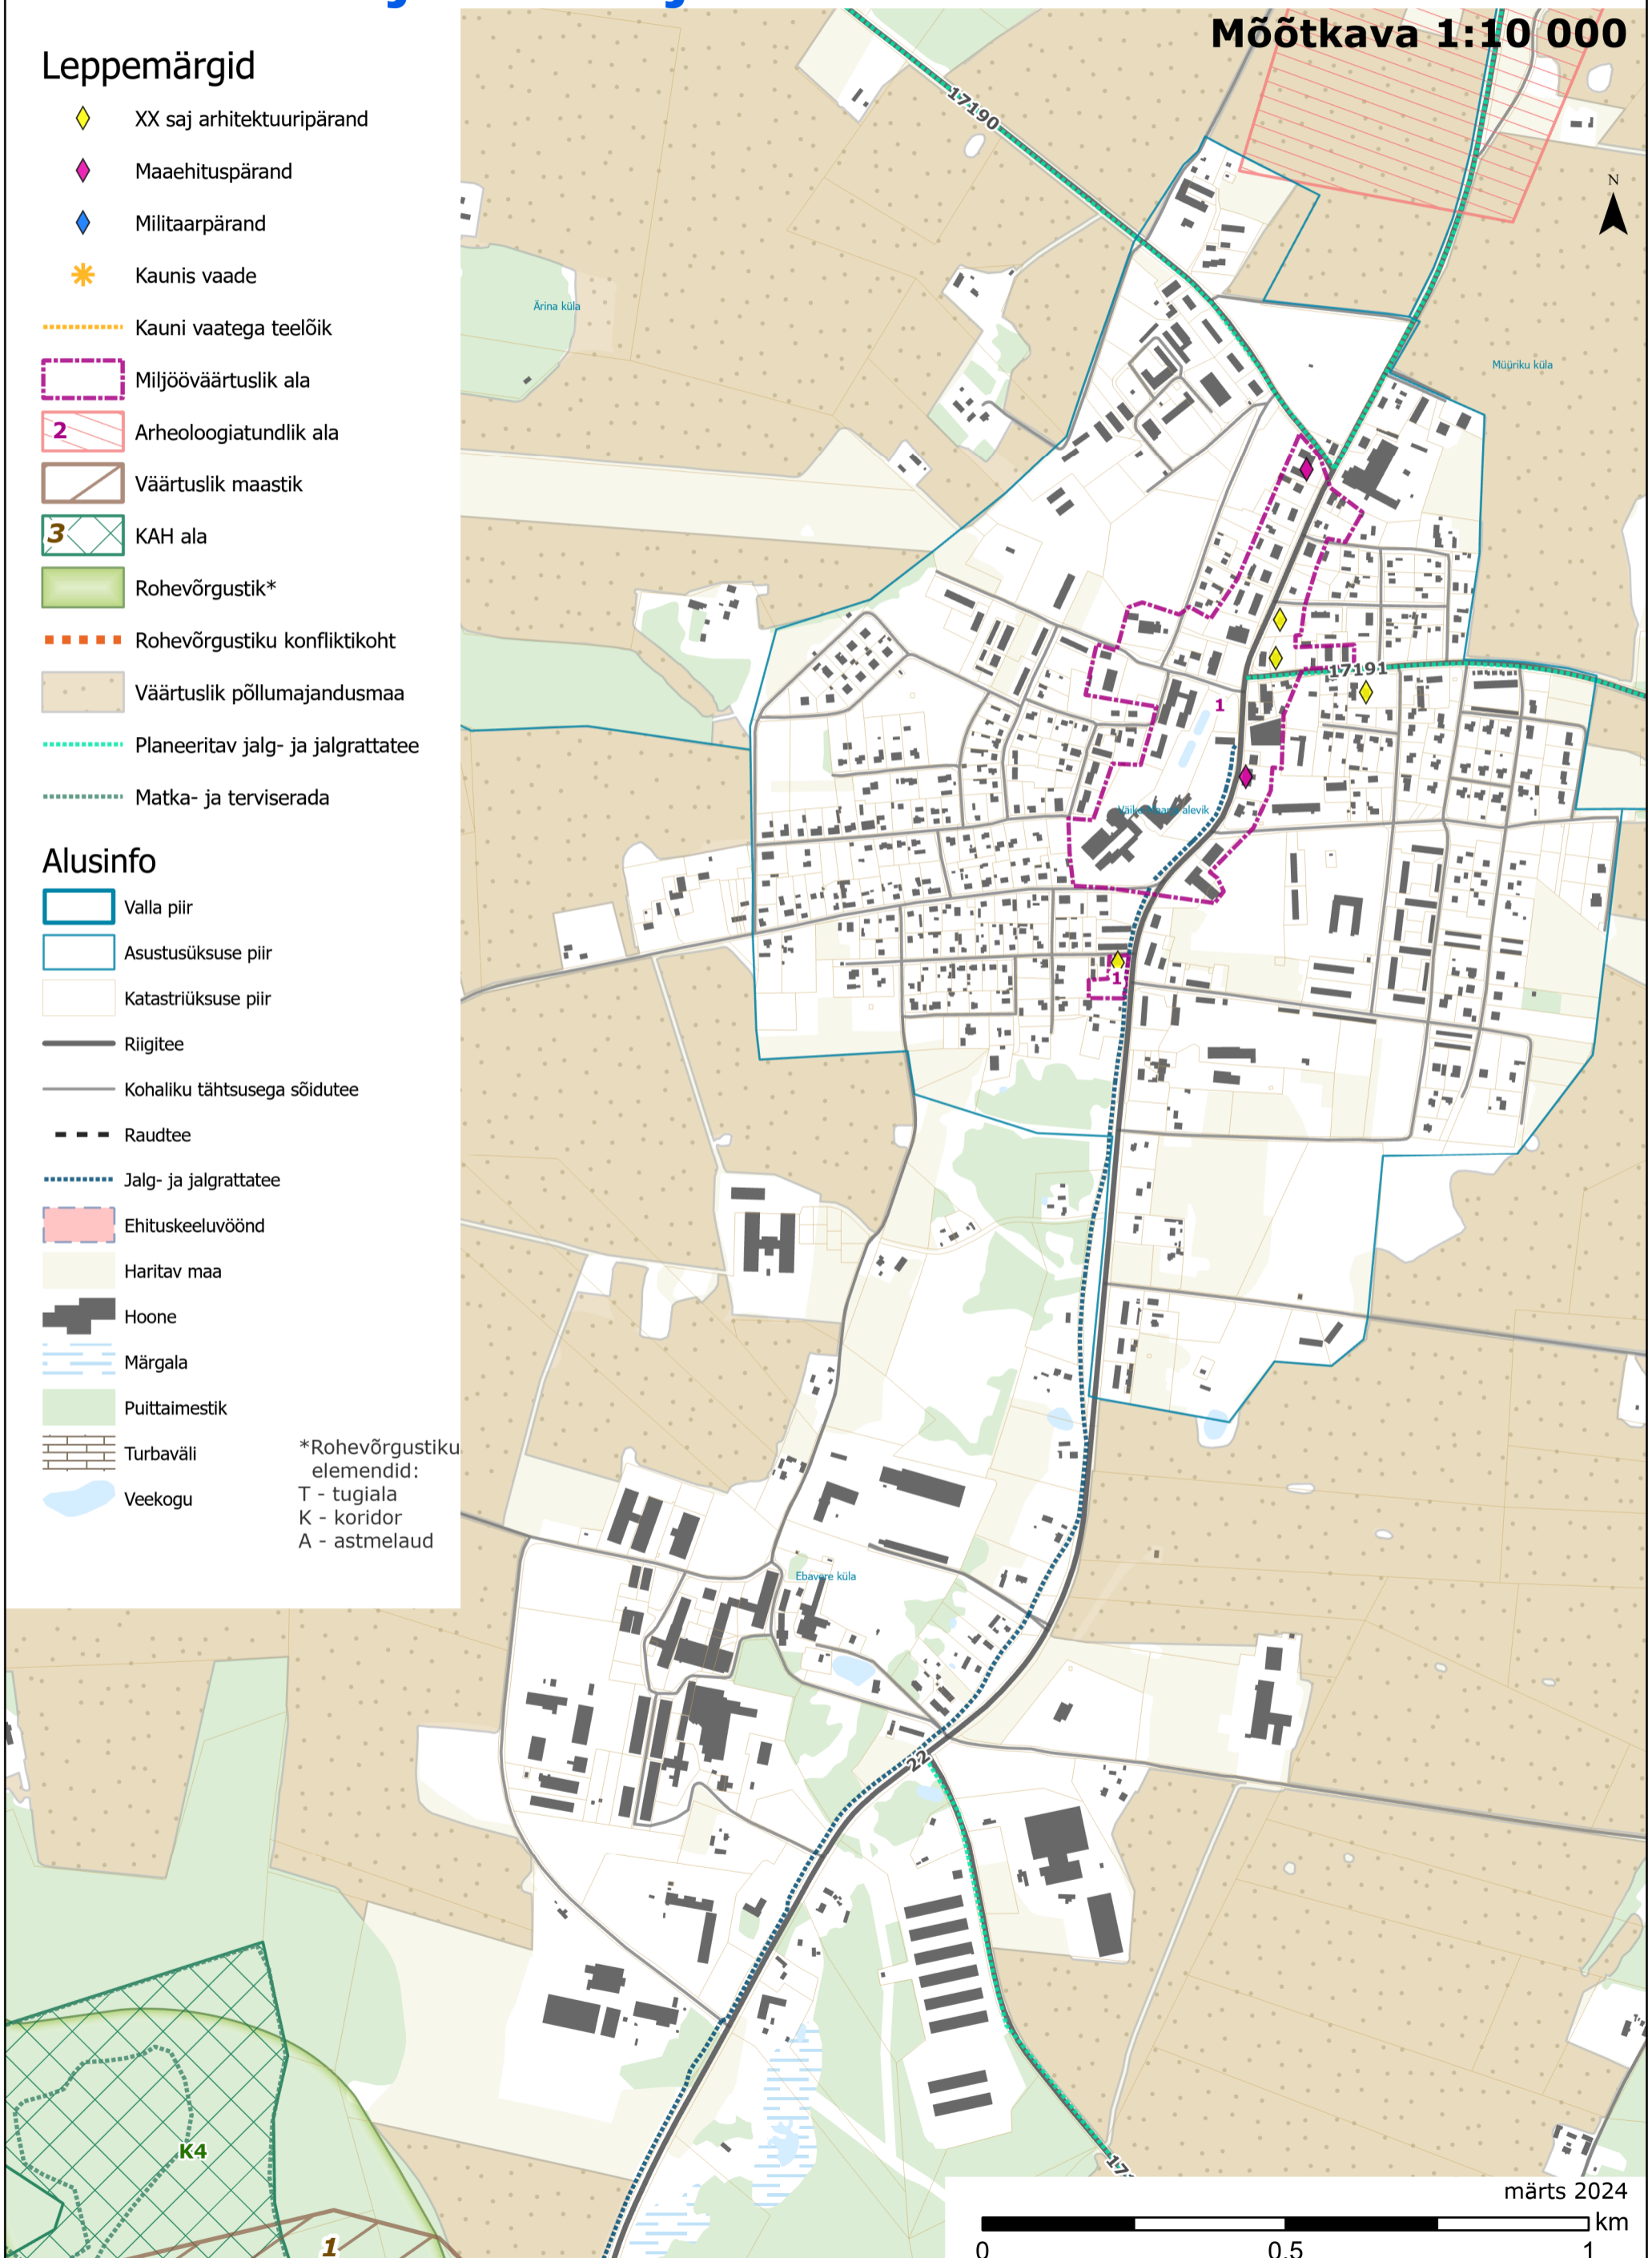

märts 2024

