


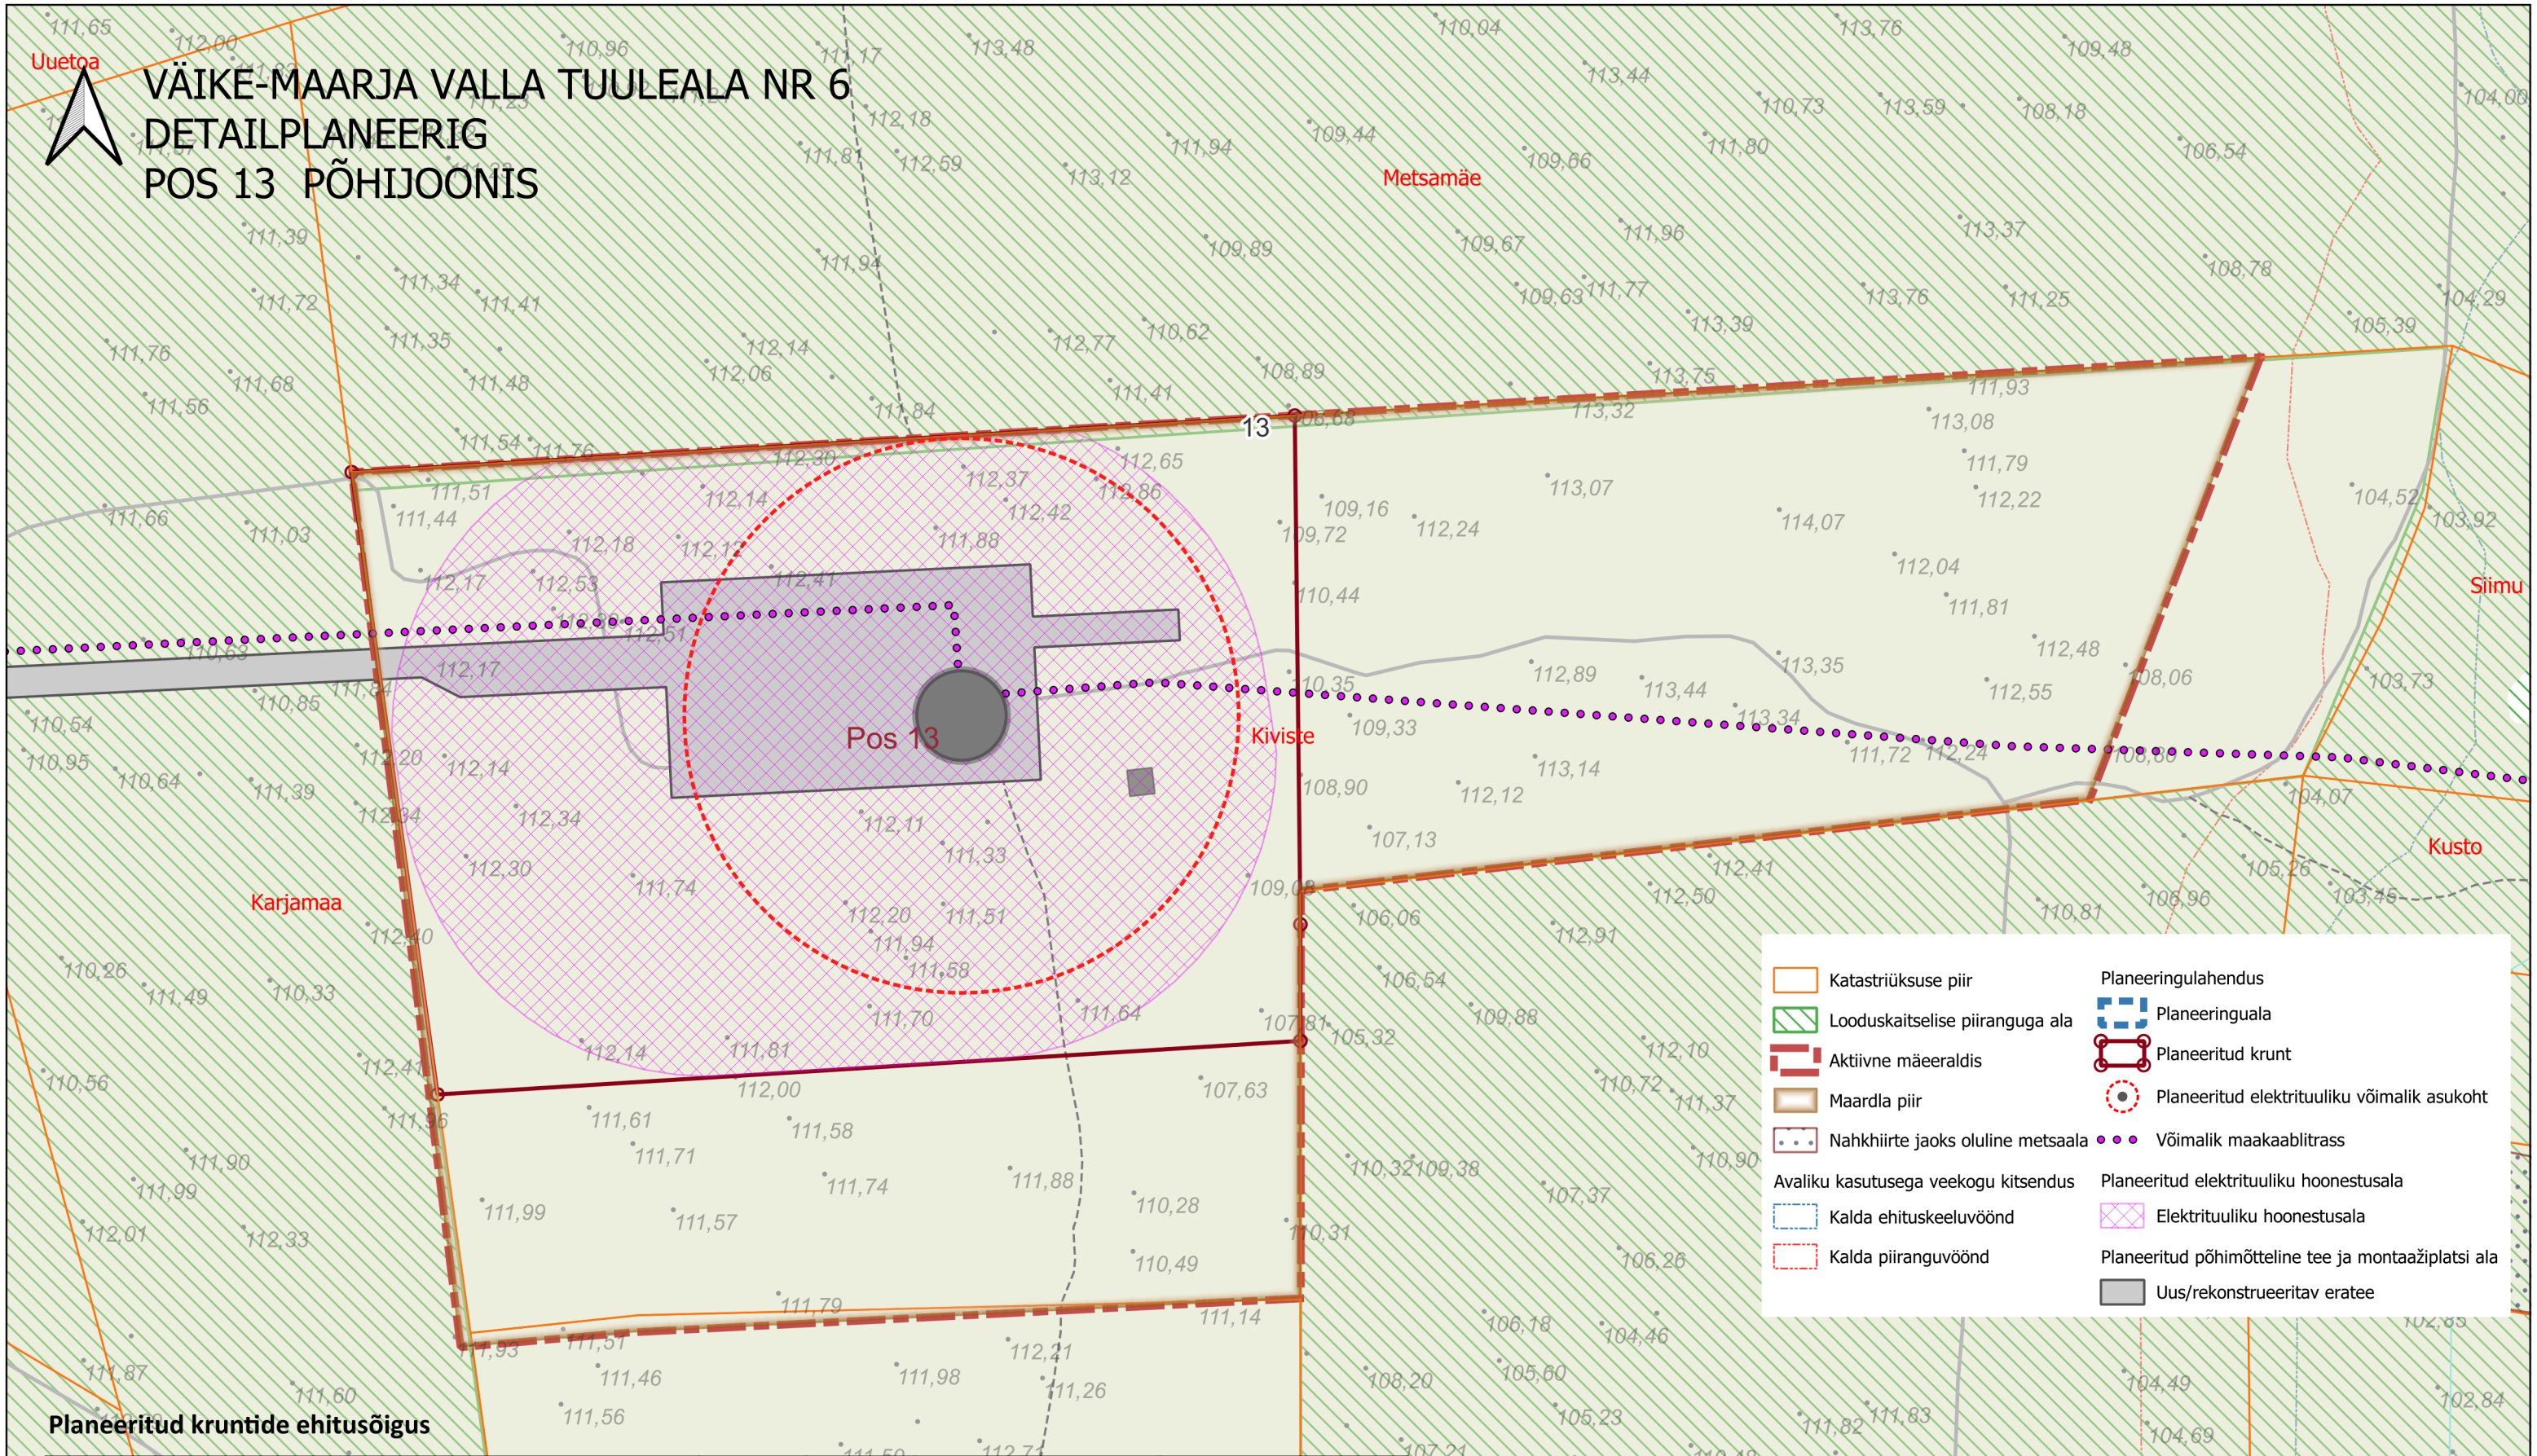

VÄIKE-MAARJA VALLA TUULEALA NR 6 DETAILPLANEERIG POS 13 PÕHIJONIS



Katastriüksuse piir	Planeeringulahendus
Looduskaitse piiranguga ala	Planeeringuala
Aktiivne mäeeraldis	Planeeritud krunt
Maardla piir	Planeeritud elektrituuliku võimalik asukoht
Nahkhiirte jaoks oluline metsaala	Võimalik maakaablitross
Avaliku kasutusega veekogu kitsendus	Planeeritud elektrituuliku hoonestusala
Kalda ehituskeeluvöönd	Elektrituuliku hoonestusala
Kalda piiranguvöönd	Planeeritud põhimõtteline tee ja montaažiplatsi ala
	Uus/rekonstrueeritav eratee

Planeeritud kruntide ehitusõigus

Krundi nimetus	Krundi pindala	Krundi sihtotstarve (DP)	Tuuliku suurim lubatud kõrgus	Krundi suurim lubatud hoonete arv	Krundi suurim lubatud tuulikute arv	Krundi suurim lubatud hoonete ehitisealune pindala	Suurim lubatud tuulikualune pind	Suurim lubatud hoone kõrgus
Pos 13	59654 m ²	Elektrienergia tootmise ja jaotamise ehitise maa 60 %; metsa kasvatamise maa 40 %	270 m	-	1	-	31500 m ²	-



AB Artes Terrae OÜ
Reg nr 12978320
Küütri 14, Tartu 51007
artes@artes.ee

Joonise koostaja: Jürgen Vahtra
Vastutav spetsialist: Heiki Kalberg

Töö: Väike-Maarja valla tuuleala nr 6 detailplaneering
Joonis: Tuulepargi Pos 13 põhijoonis
Väike-Maarja Vallavalitsus
Väike-Maarja vald
24096DP3_Väike-Maarja_TP6_DP

Töö nr: 24096DP3
Kuupäev: 2026-03-24
Mõõt: 1:2000
Joonise nr: 6