



# VÄIKE-MAARJA VALLA TUULEALA NR 6 DETAILPLANEERIG POS 16 PÕHIJOOIS

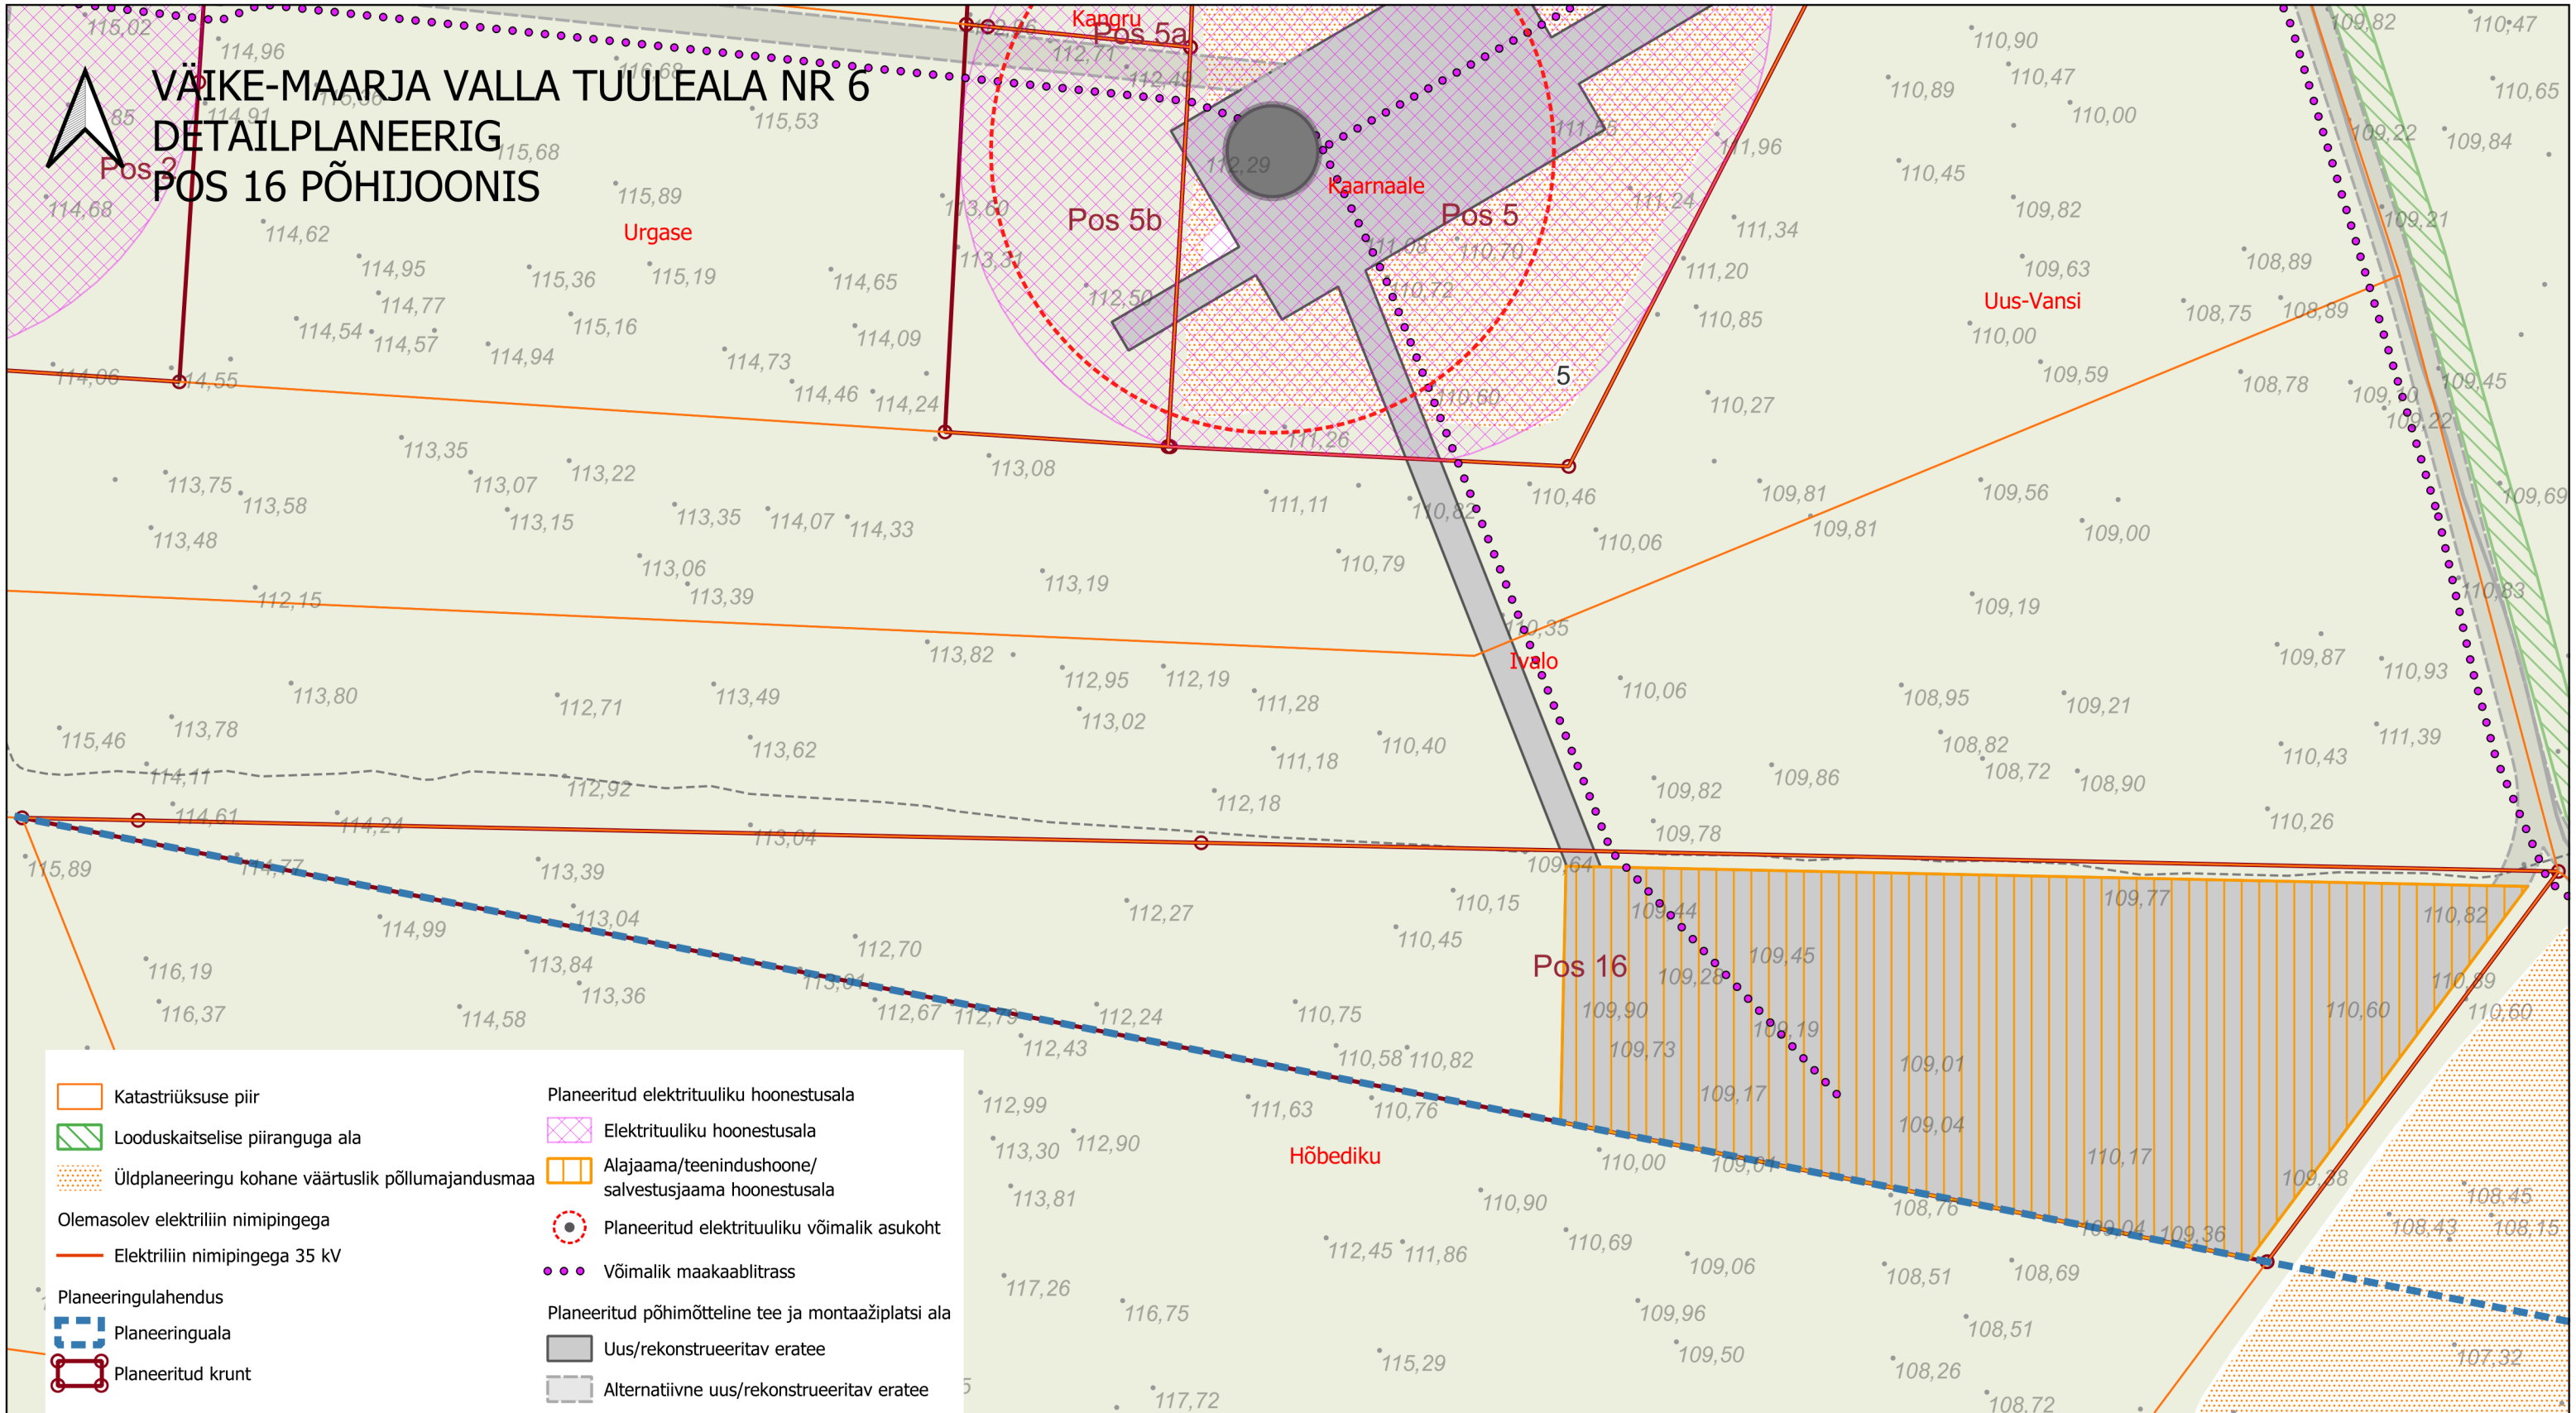

- Katastriüksuse piir
- Looduskaitse piiranguga ala
- Üldplaneeringu kohane väärtuslik põllumajandusmaa
- Olemasolev elektriliin nimipingega
- Elektriliin nimipingega 35 kV
- Planeeringulahendus
- Planeeringuala
- Planeeritud krunt
- Planeeritud elektrituuliku hoonestusala
- Elektrituuliku hoonestusala
- Alajaama/teenindushoone/salvestusjaama hoonestusala
- Planeeritud elektrituuliku võimalik asukoht
- Võimalik maakaablitross
- Planeeritud põhimõtteline tee ja montaažiplatsi ala
- Uus/rekonstrueeritav eratee
- Alternatiivne uus/rekonstrueeritav eratee

## Planeeritud kruntide ehitusõigus

Krundi nimetus	Krundi pindala	Krundi sihtotstarve (DP)	Tuuliku suurim lubatud kõrgus	Krundi suurim lubatud hoonete arv	Krundi suurim lubatud tuulikute arv	Krundi suurim lubatud hoonete ehitisealune pindala	Suurim lubatud tuulikualune pind	Suurim lubatud hoone kõrgus
Pos 16	51386 m <sup>2</sup>	Elektrienergia tootmise ja jaotamise ehitise maa 40 %; metsa kasvatamise maa 60 %	-	1	-	2000 m <sup>2</sup>	-	10 m

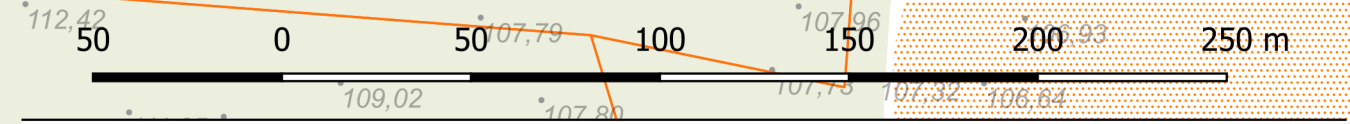

**Artes Terrae**  
MAASTIKUARHITEKTID

AB Artes Terrae OÜ  
Reg nr 12978320  
Küütri 14, Tartu 51007  
artes@artes.ee

Töö: Väike-Maarja valla tuuleala nr 6 detailplaneering

Joonis: Tuulepargi Pos 16 põhijoonis

Planeeringu koostaja: Jürgen Vahtra

Vastutav spetsialist: Heiki Kalberg

Planeeringu korraldaja: Väike-Maarja Vallavalitsus

Asukoht: Väike-Maarja vald

Failli nimi: 24096DP3\_Väike-Maarja\_TP6\_DP

Töö nr: 24096DP3

Kuupäev: 2026-03-24

Mõõt: 1:2000

Joonise nr: 7