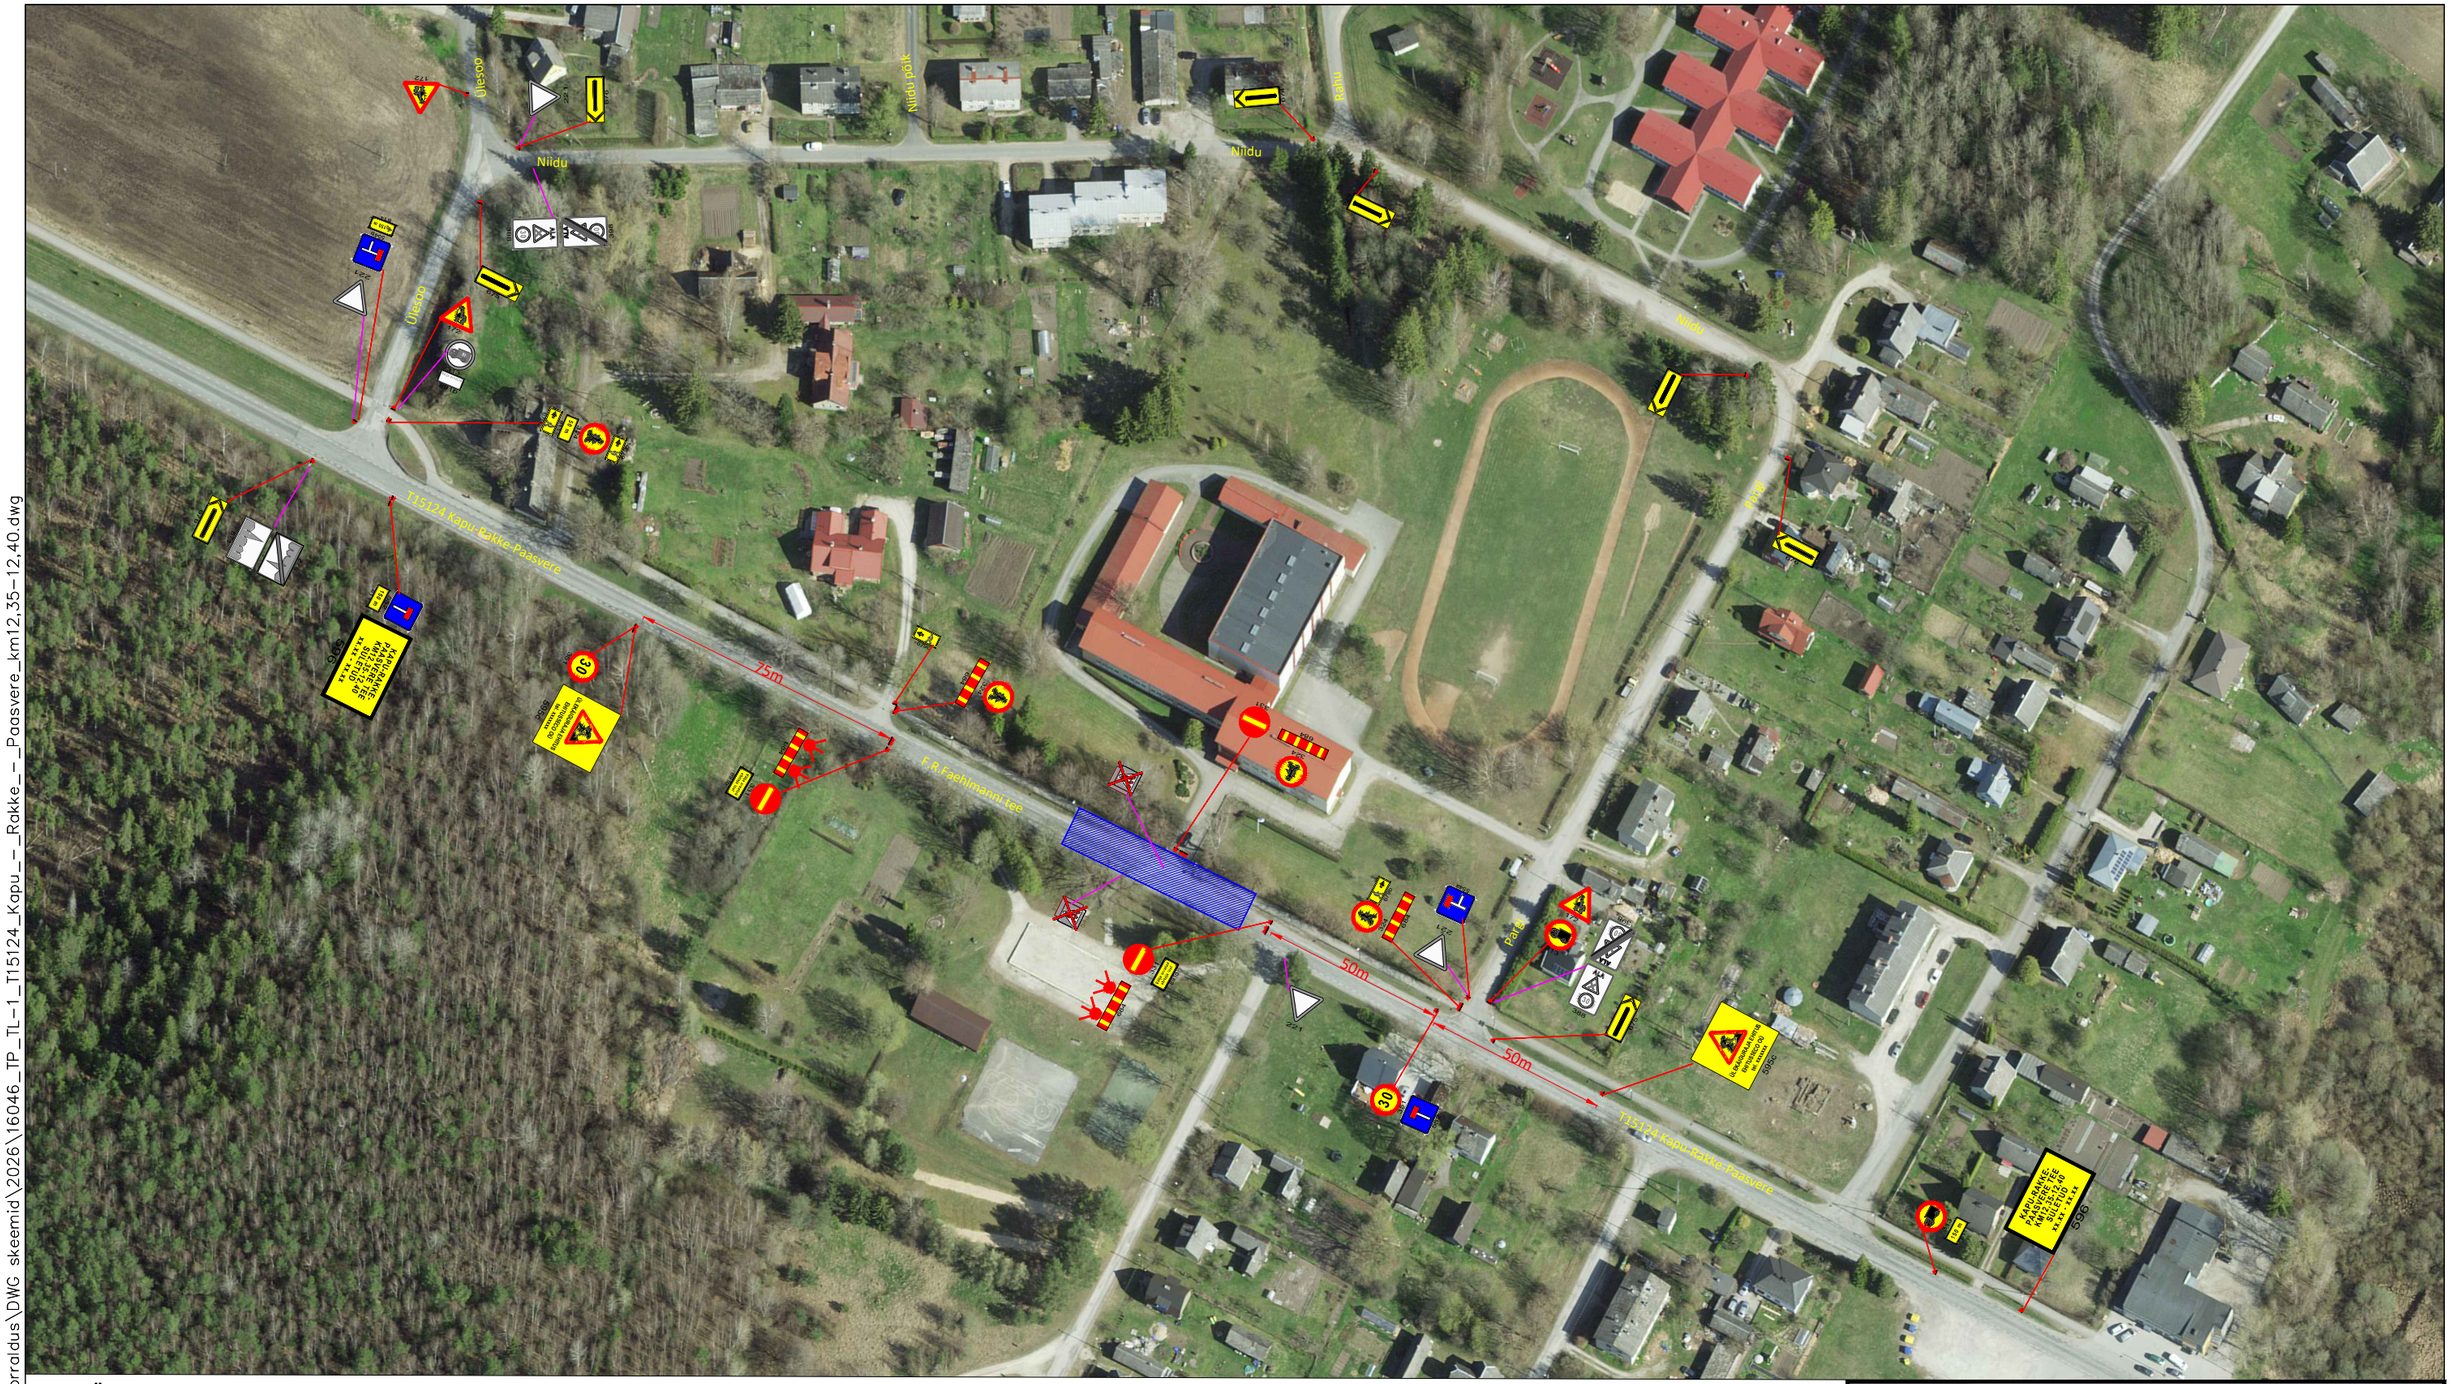

TINGMÄRGID:

595c

Projekteeritud ajutine liiklusmärk

596

Projekteeritud ajutine liiklusmärk
Eelinfo

Töötsoon

Punane hoiatuslamp

Olemasolev statsionaarne liiklusmärk

Ajutiselt tühistatav statsionaarne liiklusmärk

MÄRKUSED:

1. Lähtuda Majandus- ja taristuministri määrusest nr 43 "Nõuded ajutisele liikluskorraldusele".
2. Lähtuda Transpordiameti juhendist "Riigiteede ajutine liikluskorraldus" ja "Riigiteede liikluse piiramise ja sulgemise kord"
3. Märkide tegelik asukoht võib kohapeal varieeruda vastavalt olukorrale ja teeoludele. Töötsooni tähistamiseks paigaldatavate märkide asukoht võib erineda projektis näidatust kuni **±5 meetrit**.
4. Enne joonisel toodud liikluskorraldusvahendite paigaldamist kooskõlastada joonis Transpordiametis, kohalikus omavalitsuses ja MTÜ Põhja-Eesti Ühistranspordikeskusega.
5. Teavitada sulgemisest Politsei- ja piirivalveametit ning kiirabiteenuse osutajat.
6. Eelteavitused 596 paigaldada minimaalselt 3 ööpäeva enne sulgemist.
7. Liiklusmärkide suurusgruppide ja teksti kõrguste määramisel lähtuda piirkiiruse ja tee liigiga seotud nõuetest.
8. Punaseid ohutuslampe kasutada kui sulgemine toimub pimeda ajal.
9. Statsionaarsed liiklusmärgid, mis lähevad vastuollu ajutise liikluskorraldusega tühistada skeemi kehtimise ajal
10. Ehitajal tagada elanike ohutu ligipääs elamutele.

SIGNAAL

AS Signaal TM; Liimi 3, Tallinn 10621
Tel 656 3532; signaal@signaal.ee

Joonis:
Ajutise liikluskorralduse joonis

Projekt:
Tee sulgemine - ülekäiguraja ümberehitus

Asukoht:
T15124 Kapu-Rakke-Paasvere km 12,35-12,40

Tellija:	Ehitus5ECO OÜ; tel: 58 070 604		
Insener:	K.Skljarova (Tel. 5326 8672)	Projekteerija:	T.Tepandi
Kuupäev:	12.03.2026	Töö nr:	16046
Joonise nr:	TL-1-1(2)		

Fail: S:\Joonised projektid\Ajutine liikluskorraldus\DWG skeemid\2026\16046_TP_TL-1_T15124_Kapu_-_Rakke_-_Paasvere_km12,35-12,40.dwg