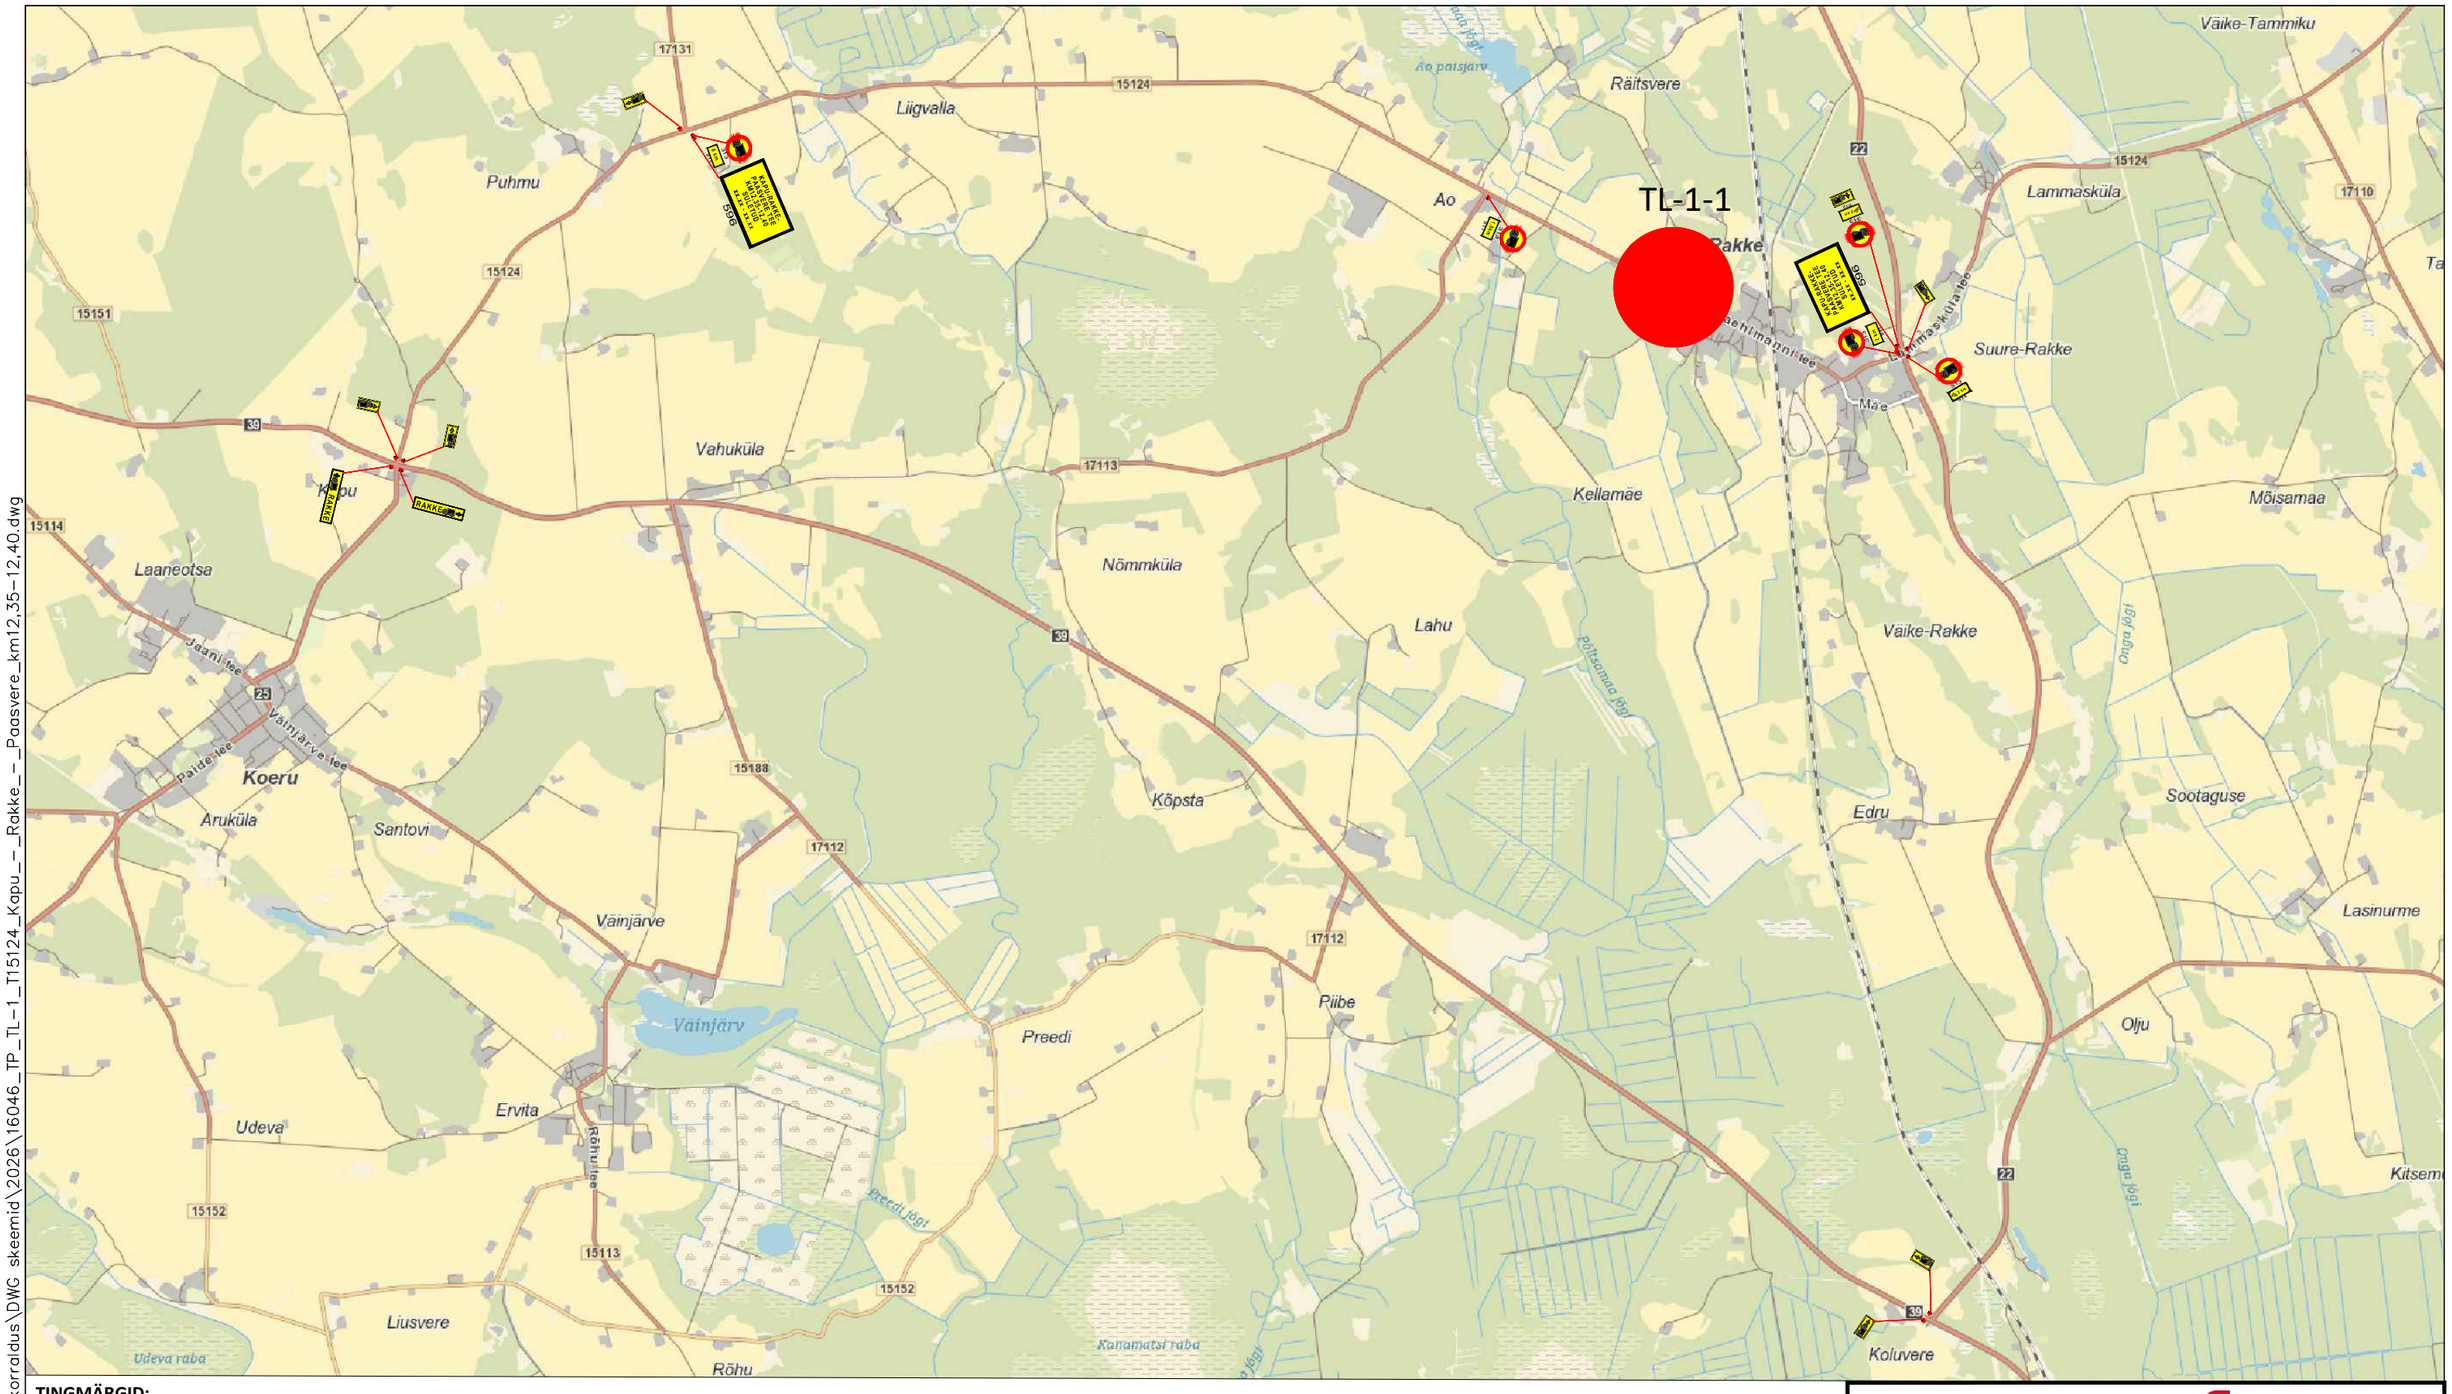

TINGMÄRGID:

313 — Projekteeritud ajutine liiklusmärk

KAPU-RAKKE-PAASVERE TEE KM12,35-12,40 SULETUD xx.xx - xx.xx — Projekteeritud ajutine liiklusmärk Eelinfo

596

MÄRKUSED:

1. Lähtuda Majandus- ja taristuministri määrusest nr 43 "Nõuded ajutisele liikluskorraldusele".
2. Lähtuda Transpordiameti juhendist "Riigiteede ajutine liikluskorraldus" ja "Riigiteede liikluse piiramise ja sulgemise kord"
3. Märkide tegelik asukoht võib kohapeal varieeruda vastavalt olukorrale ja teeoludele. Töötsooni tähistamiseks paigaldatavate märkide asukoht võib erineda projektis näidatust kuni **±5 meetrit**.
4. Enne joonisel toodud liikluskorraldusvahendite paigaldamist kooskõlastada joonis Transpordiametis, kohalikus omavalitsuses ja MTÜ Põhja-Eesti Ühistranspordikeskusega.
5. Teavitada sulgemisest Politsei- ja piirivalveametit ning kiirabiteenuse osutajat.
6. Eelteavitused 596 paigaldada minimaalselt 3 ööpäeva enne sulgemist.
7. Liiklusmärkide suurusgruppide ja teksti kõrguste määramisel lähtuda piirkiiruse ja tee liigiga seotud nõuetest.
8. Punaseid ohutuslampe kasutada kui sulgemine toimub pimeda ajal.
9. Statsionaarsed liiklusmärgid, mis lähevad vastuollu ajutise liikluskorraldusega tühistada skeemi kehtimise ajal
10. Ehitajal tagada elanike ohutu ligipääs elamutele.

SIGNAAL
AS Signaal TM; Liimi 3, Tallinn 10621
Tel 656 3532; signaal@signaal.ee

Joonis: Ajutise liikluskorralduse joonis

Projekt: Tee sulgemine - ülekäiguraja ümberehitus

Asukoht: T15124 Kapu-Rakke-Paasvere km 12,35-12,40

Tellija: Ehitus5ECO OÜ; tel: 58 070 604

Insener: K.Skljarova (Tel. 5326 8672) | Projekteerija: T.Tepandi

Kuupäev: 12.03.2026 | Töö nr: 16046 | Joonise nr: TL-1-2(2)

Fail: S:\Joonised projektid\Ajutine liikluskorraldus\DWG skeemid\2026\16046_TP_TL-1_T15124_Kapu_-_Rakke_-_Paasvere_km12,35-12,40.dwg