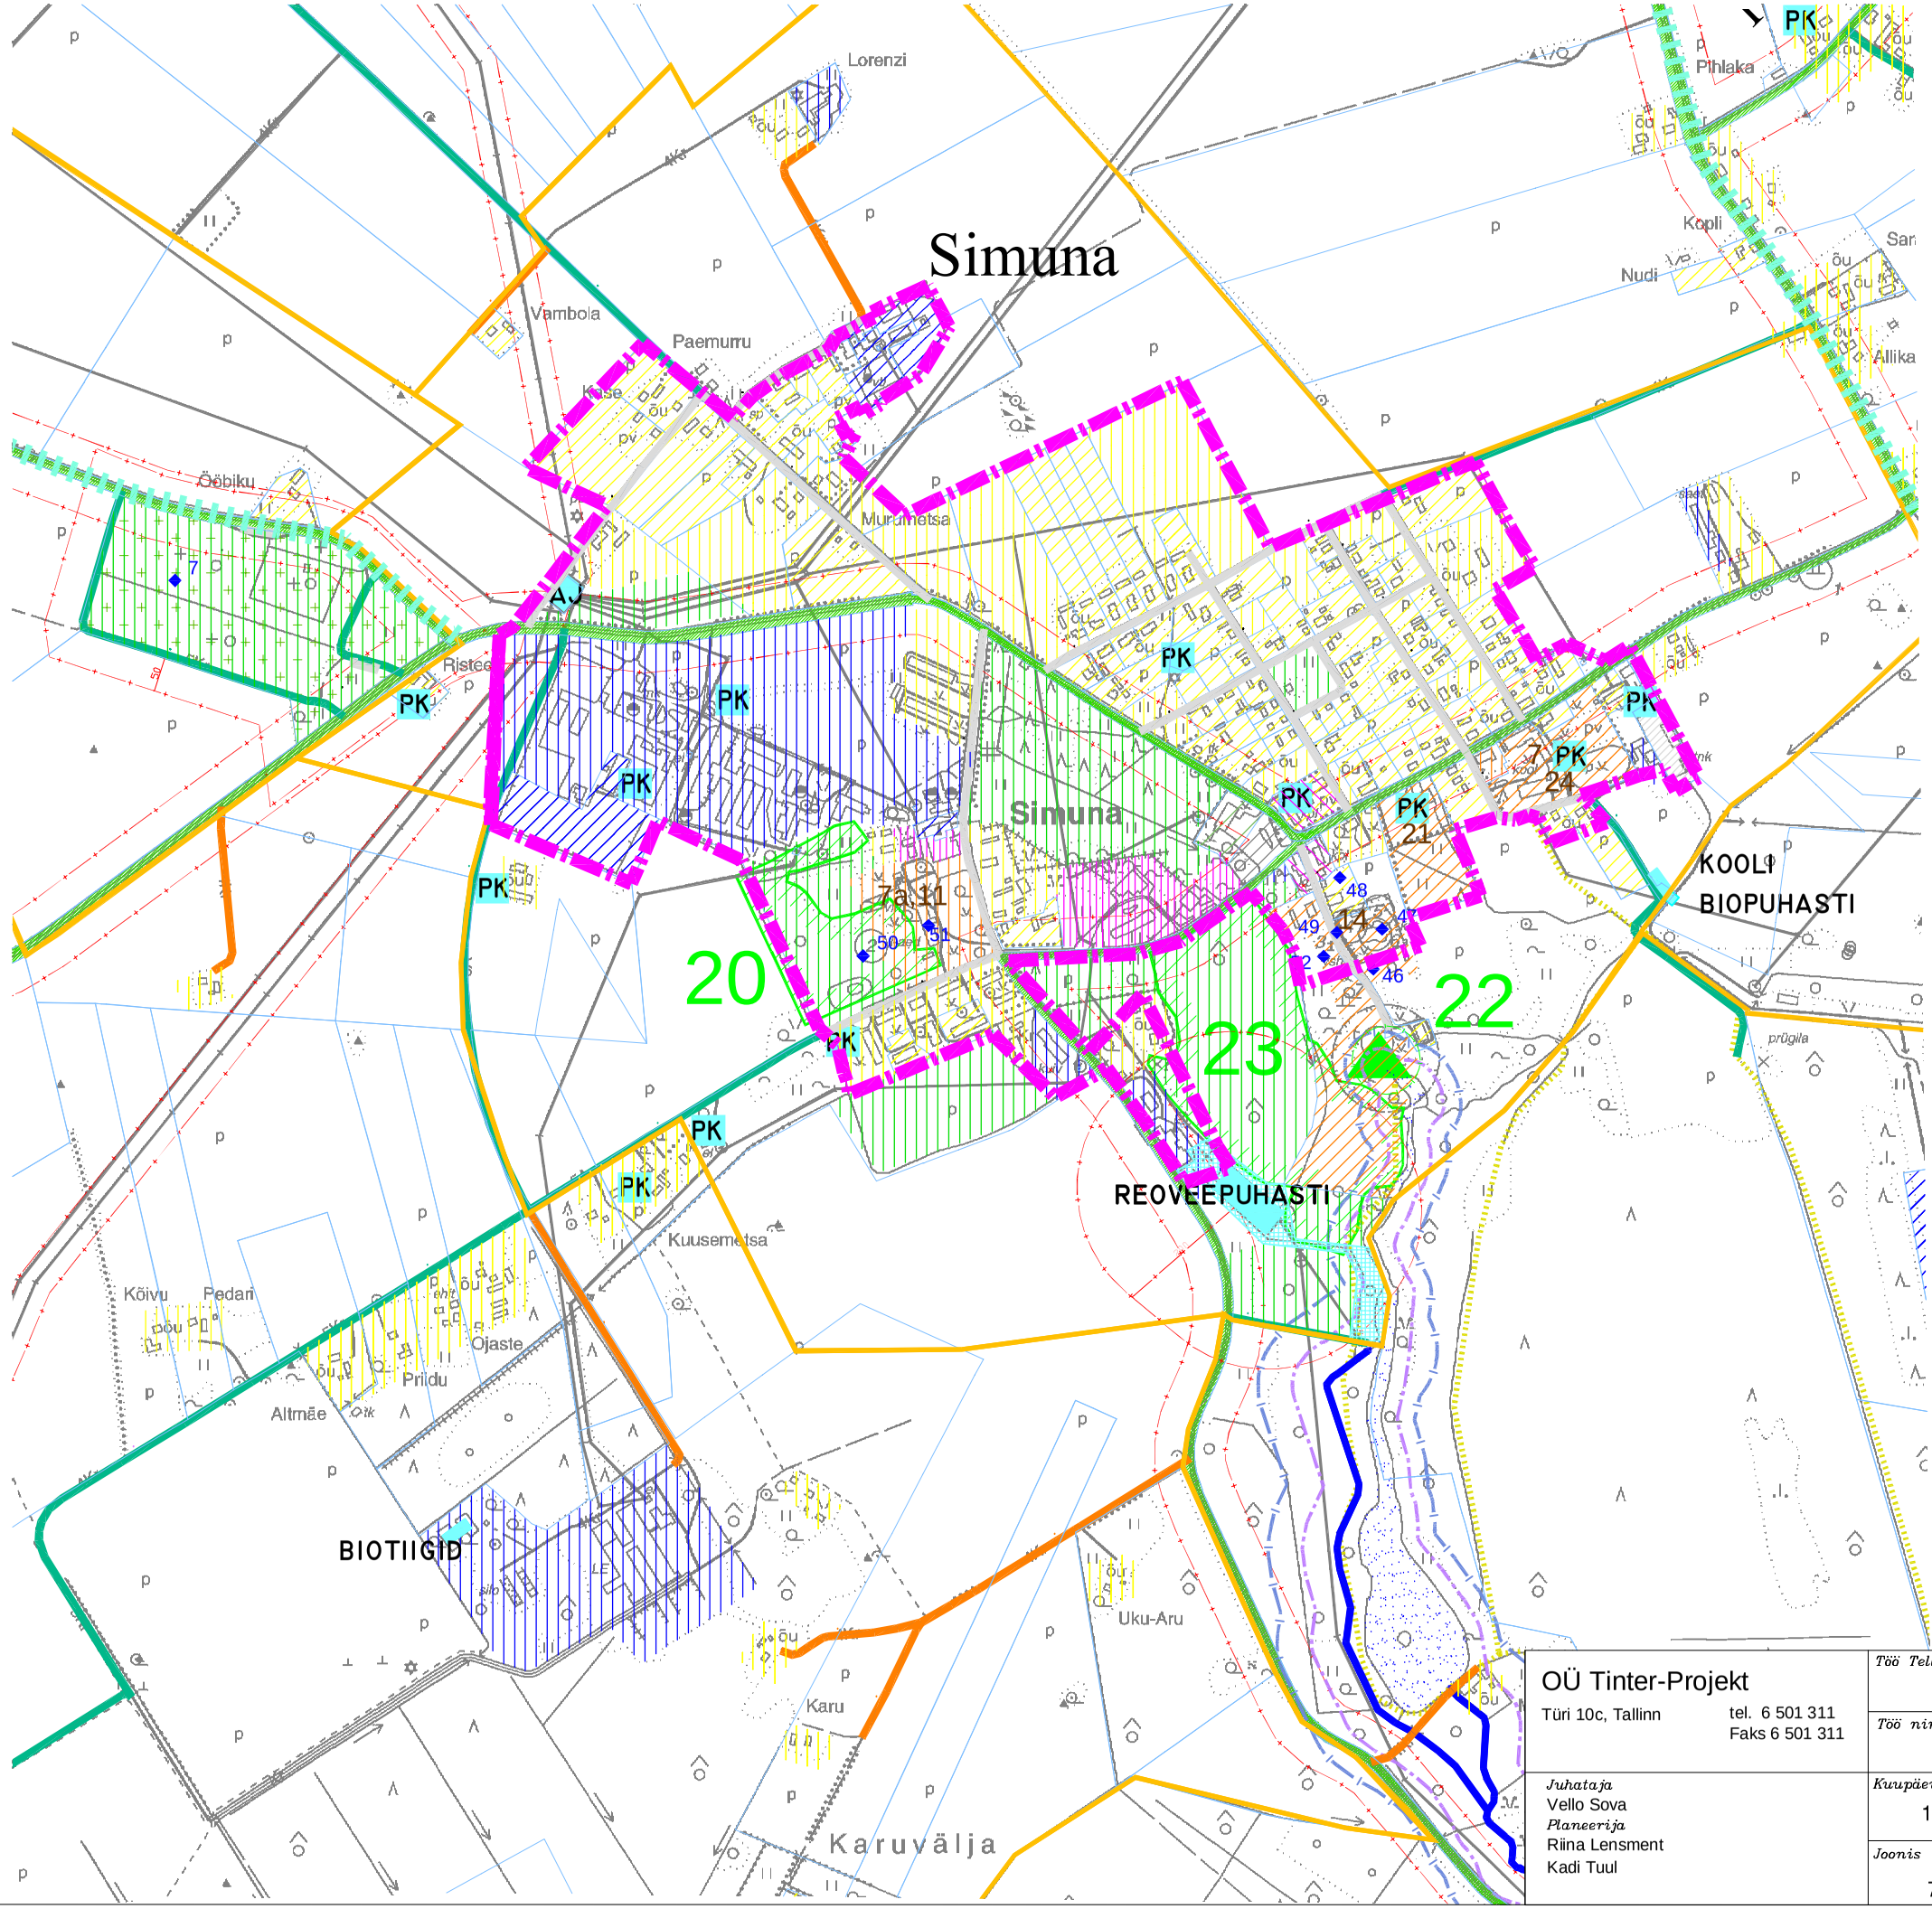

LEPPEMÄRGID

Maakasutuse juhtfunktsioonid

ol.olev / planeeritud

- elamumaa
- ärimaa
- tootmismaa
- üldmaa
- ühiskondlike hoonete maa
- riigikaitsemaa
- transpordimaa
- jäätmehoidlate maa
- maatulundusmaa
- külade lahkmejooned

Teed

- riigi kõrvalmaantee 50m kaitsevööndiga
- kohalik maantee
- metskonna tee
- eratee
- määratlemata tee
- tänav
- matkarada
- kergliiklustee pl

Tehnovõrgud

- 35-110 kV elektriõhuliin 25m kaitsevööndig

Tehnoehitis

- PK — puurkaev
- AJ — alajaam
- kompaktse asustusega maa-alad
- ranna ja kalda ulatus ehituskeeluvöönd
- kaitstav loodusobjekt
- kultuurimälestis

Haridus-, kultuuri- ja sotsiaalasutused

7. Simuna Kool
7a. Simuna Kooli lasteaed
11. Simuna raamatukogu
14. Simuna kirik
21. Simuna rahvamaja
24. Simuna spordihoone

OÜ Tinter-Projekt
Türi 10c, Tallinn
tel. 6 501 311
Faks 6 501 311

Juhataja
Vello Sova
Planeerija
Riina Lensment
Kadi Tuul

Töö Tellija	VÄIKE - MAARJA VALD
Töö nimetus	VÄIKE - MAARJA VALLA ÜLDPLANEERING
Kuupäev	11.2008
Joonise nimetus	SIMUNA
Joonis	7
Jooniseid	12
Mõõtkava	M 1:10000
Töö nr	A21-06

TINTER-PROJEKT

PDF created with pdfFactory Pro trial version www.pdffactory.com