
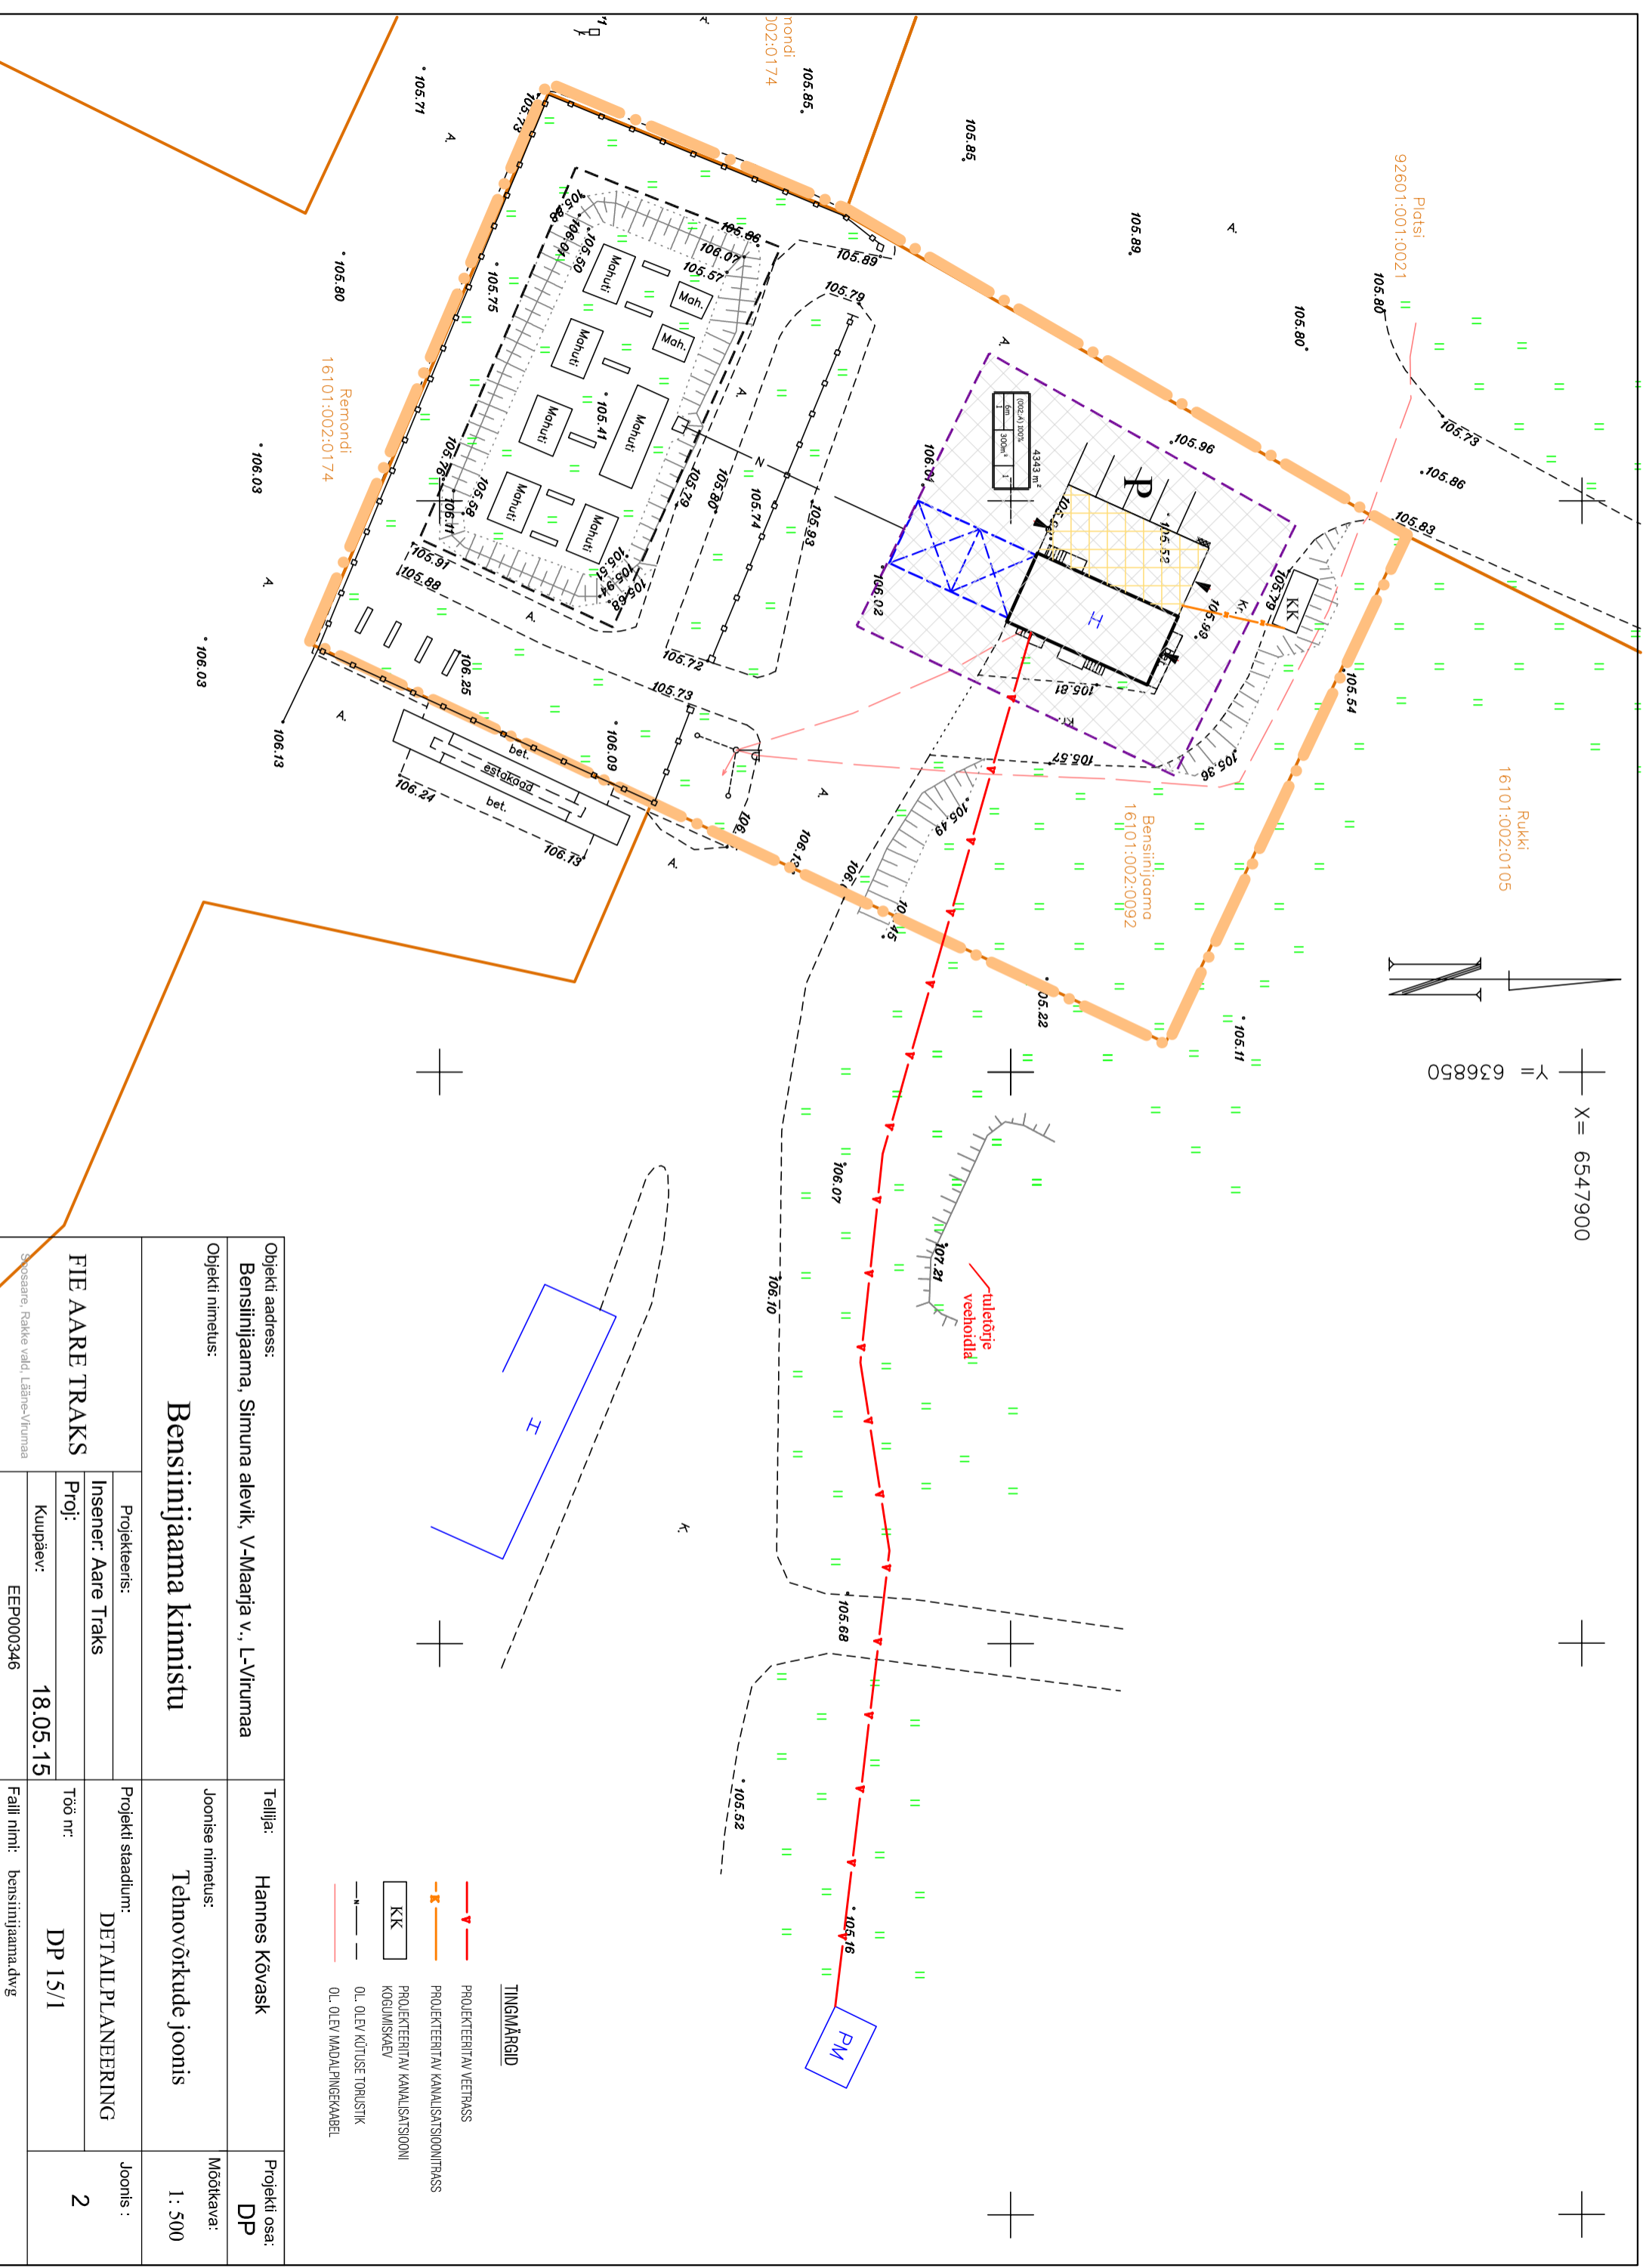


X = 6547900  
Y = 636850

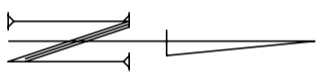

- TINGIMÄRGID**
- ▲— PROJEKTEERITAV VEETRASS
  - PROJEKTEERITAV KANALISATSIOONITRASS
  - KK PROJEKTEERITAV KANALISATSIOONI KOGUMISKÄEV
  - N— 0L. OLEV KÜTUSE TORUSTIK
  - OL— 0L. OLEV MADALPINGEKABEL

Objekti aadress: <b>Bensiniijaama, Simuna alevik, V-Maarja v., L-Virumaa</b>	Tellija: <b>Hannes Kõvask</b>	Projekti osa: <b>DP</b>
Objekti nimetus: <b>Bensiniijaama kinnistu</b>	Joonise nimetus: <b>Tehnovõrkude joonis</b>	Mõõtkava: <b>1: 500</b>
<b>FIE AARE TRAKS</b>	Projekteeris: <b>Insener: Aare Traks</b>	Projekti staadium: <b>DETAILPLAANERING</b>
Proj: <b>18.05.15</b>	Töö nr.: <b>DP 15/1</b>	Joonis : <b>2</b>
Kuupäev: <b>18.05.15</b>	Failli nimi: <b>bensiniijaama.dwg</b>	
Sissesaare, Rakke vald, Lääne-Virumaa		