
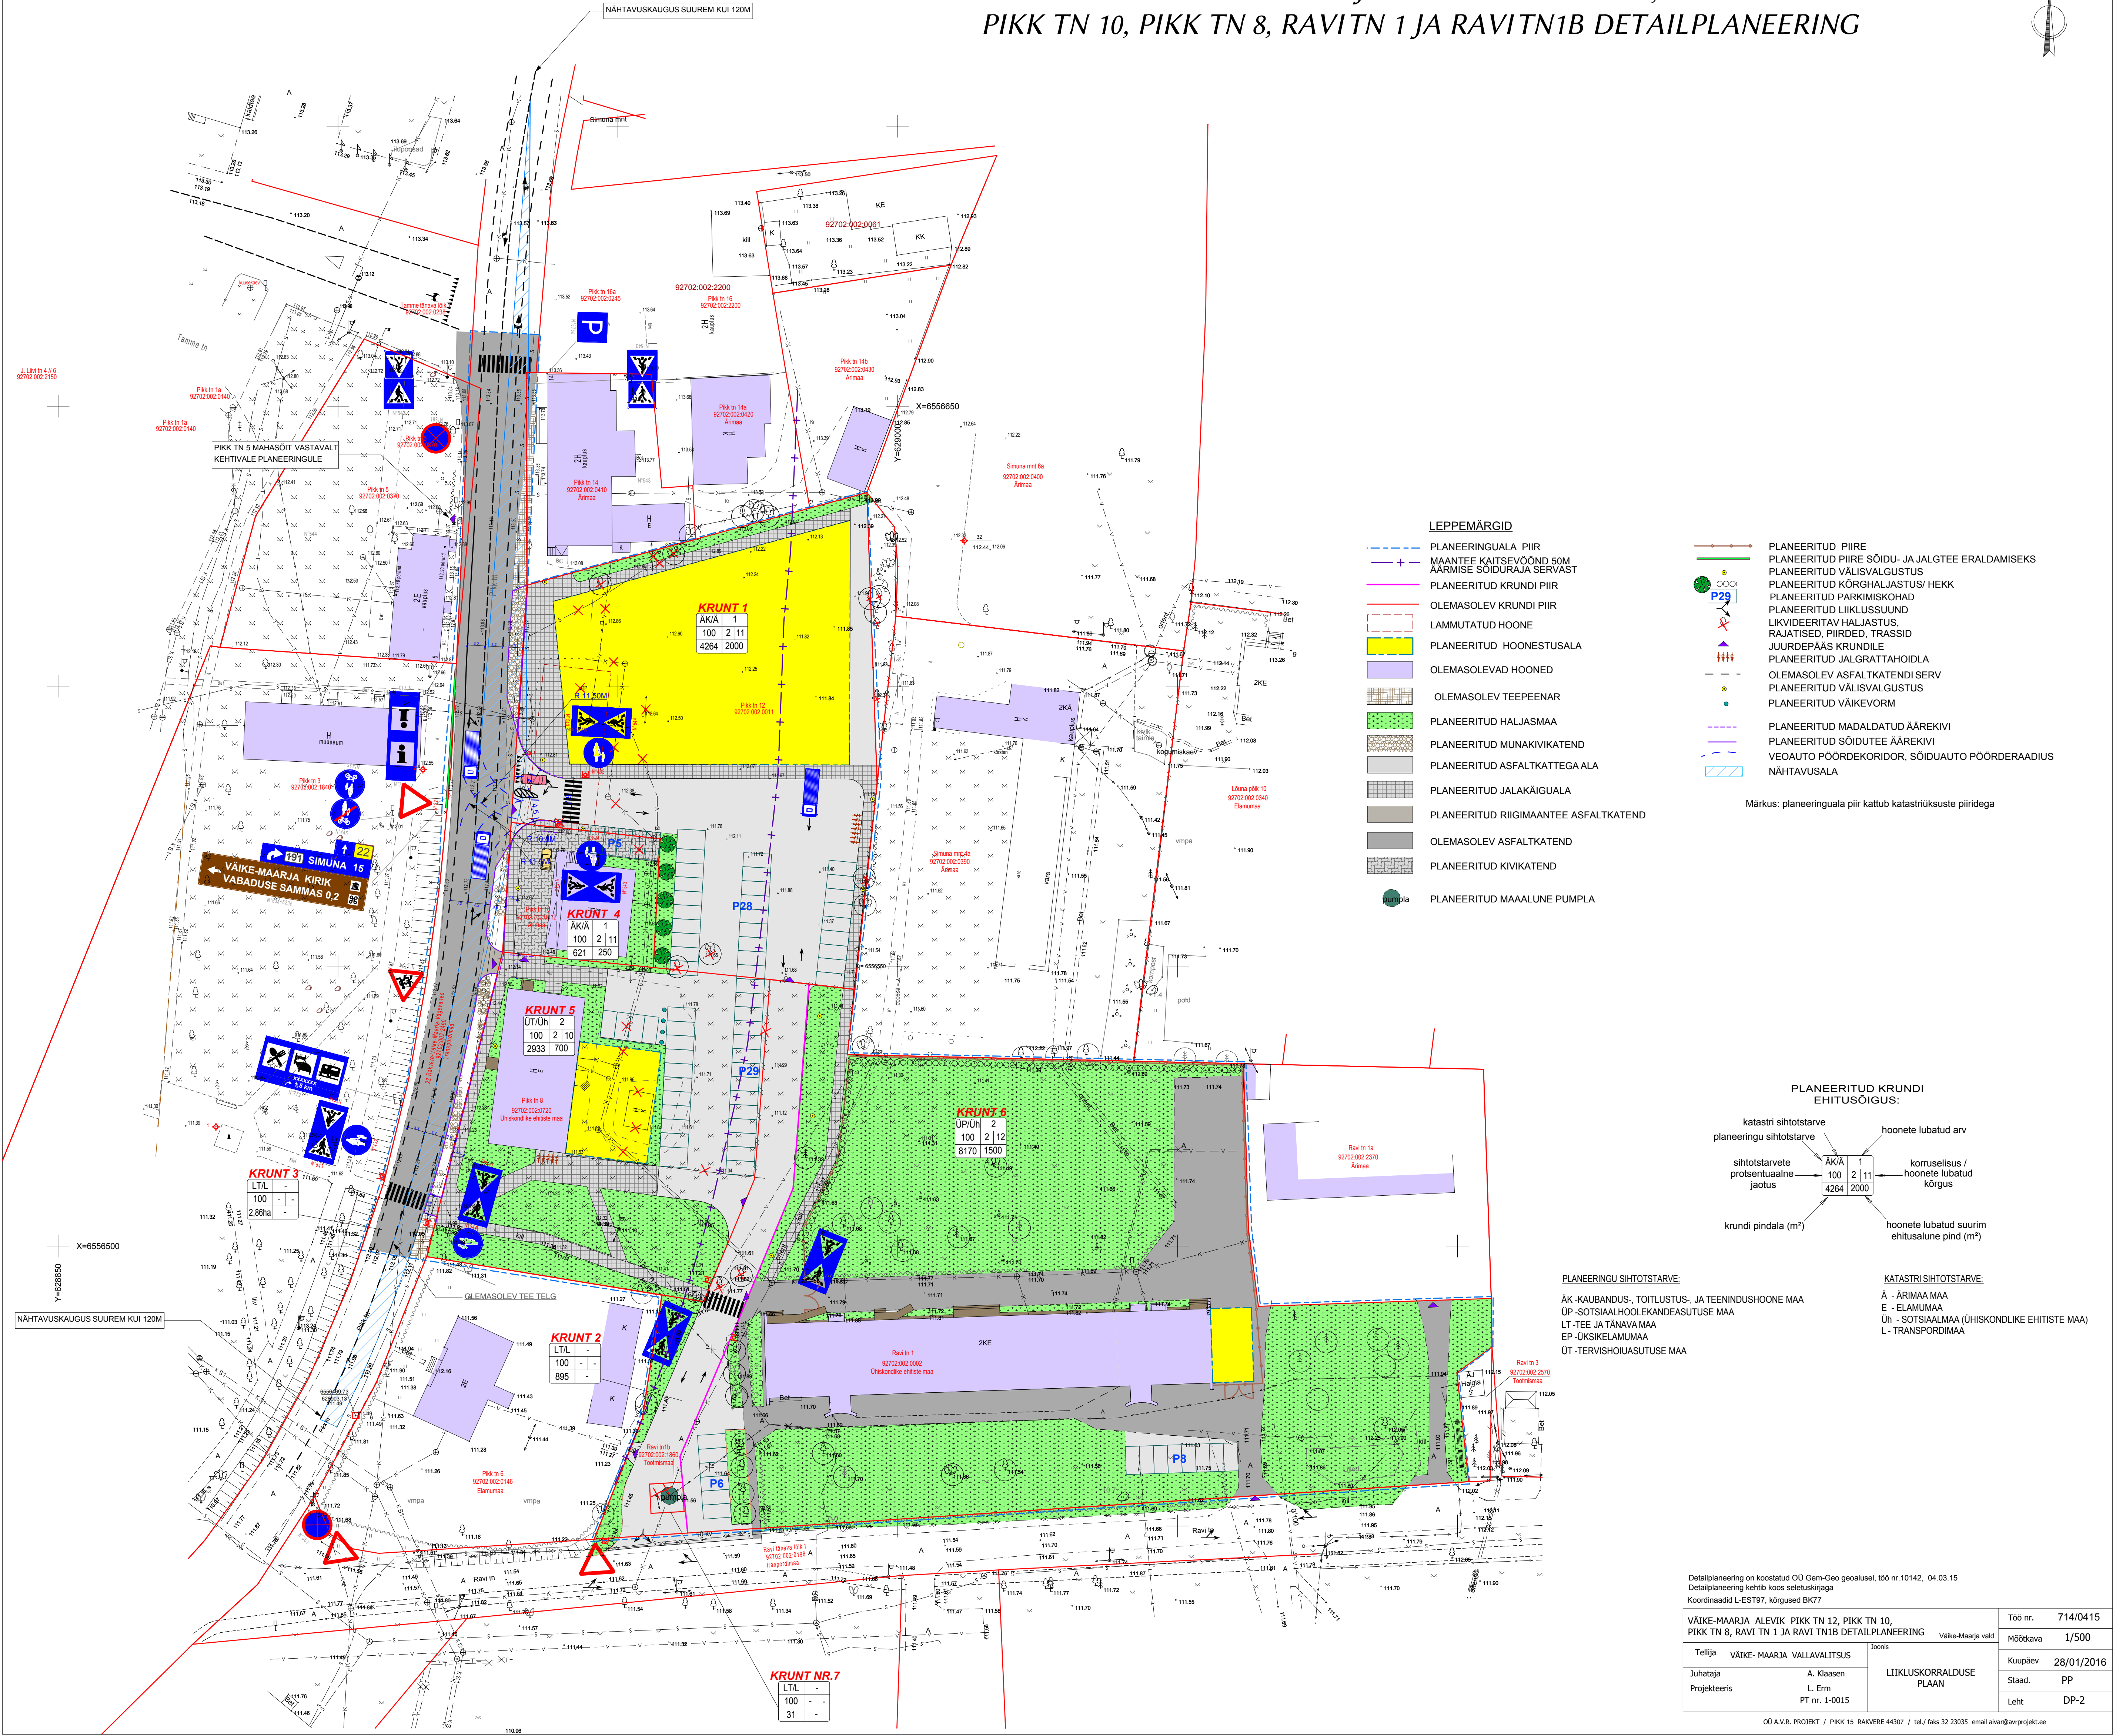


VÄIKE-MAARJA ALEVIK PIKK TN 12,
PIKK TN 10, PIKK TN 8, RAVITN 1 JA RAVITN1B DETAILPLANEERING

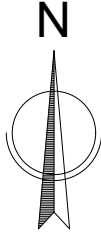


- LEPPEMÄRGID
- PLANEERINGUALA PIIR
 - MAANTEE KATSEVÕRKO 50M
 - PLANEERITUD KRUNDI PIIR
 - OLEMASOLEV KRUNDI PIIR
 - LAMUTATUD HOONE
 - PLANEERITUD HOONESTUSALA
 - OLEMASOLEVAD HOONED
 - OLEMASOLEV TEEPEENAR
 - PLANEERITUD HALJASMAA
 - PLANEERITUD MUUKIVIKATEND
 - PLANEERITUD ASFALTKATTEGA ALA
 - PLANEERITUD JALAKÄIGUALA
 - PLANEERITUD RIGIMAANTEE ASFALTKATEND
 - OLEMASOLEV ASFALTKATEND
 - PLANEERITUD KIVIKATEND
 - PLANEERITUD MAAALUNE PUMPLA

- PLANEERITUD PIIRE
- PLANEERITUD PIIRE SÕIDU- JA JALGTEE ERALDAMISEKS
- PLANEERITUD VÄLISVALGUSTUS
- PLANEERITUD KORRALDUSTUS HEKK
- PLANEERITUD PARKIMISKOHAD
- PLANEERITUD LIKKUSSUUND
- LIKKUDEERITAV HALJASTUS
- RAJATISED, PIIRDED, TRASSID
- JUURDEPÄÄS KRUNDILE
- PLANEERITUD JALGRATAHOIDLA
- OLEMASOLEV ASFALTKATENDI SERV
- PLANEERITUD VÄLISVALGUSTUS
- PLANEERITUD VÄIKEVORM
- PLANEERITUD MADALDATUS ÄÄREKIVI
- PLANEERITUD SÕIDUTEE ÄÄREKIVI
- VEOAUTO PÖÖRDEKORIDOR, SÕIDUAUTO PÖÖRDERAADIUS
- NÄHTAVUSALA

Märkus: planeeringuala piir kattub katastrirajadega

PLANEERITUD KRUNDI
EHTISÕIGUS:

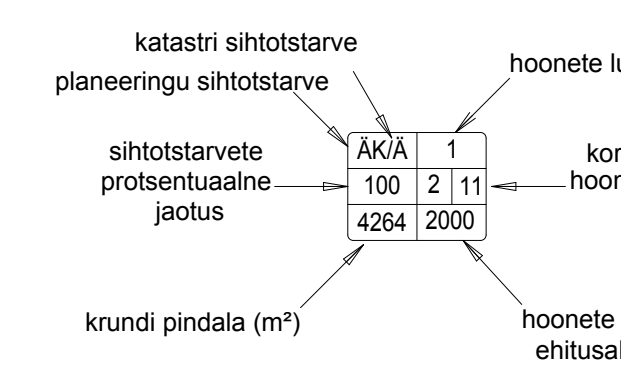

PLANEERINGU SIHTOTSTARVE:

- AK - KAUBANDUS-, TOITLUSTUS- JA TEENINDUSHOONE MAA
- OP - SOTSIAALHOOLKANDASUTUSE MAA
- LT - TEE JA TÄNAVAMAA
- EP - ÜHISKELAMAMAA
- ÜT - TERVISHOOLASUTUSE MAA

KATASTRI SIHTOTSTARVE:

- A - ARIIMAA MAA
- E - ELAMUMAA
- Üh - SOTSIAALMAA (ÜHISKONDLIKE EHTISTE MAA)
- L - TRANSPORTIMAA

Detailplaneering on koostatud OÜ Gem-Geo geotekst, 500 nr.10142, 04.03.15
Detailplaneering kinnitab kogu sellele kinnistule
Koordinaadid: E-EST197, koordinaatid: 6077

VÄIKE-MAARJA ALEVIK PIKK TN 12, PIKK TN 10, PIKK TN 8, RAVITN 1 JA RAVITN1B DETAILPLANEERING	Väike-Maarja vald	Töö nr.	714/0415
Tellijä	VÄIKE-MAARJA VALLAVALLITSUS	Hoov	Mõõtkava 1/500
Juhataja	A. Klaasen	Kuupäev	28/01/2016
Projektkirjeldus	L. Erm	Staad.	PP
	PT nr. 1-0015	Leht	DP-2

OÜ A.V.R. PROJEKT / PIKK 15 RAKVERE 41007 / tel./faks 32 23005 email avar@avprojekt.ee