



VÄIKE-MAARJA ALEVIK PIKK TN 12, PIKK TN 10, PIKK TN 8, RAVI TN 1 JA RAVI TN1B DETAILPLANEERING

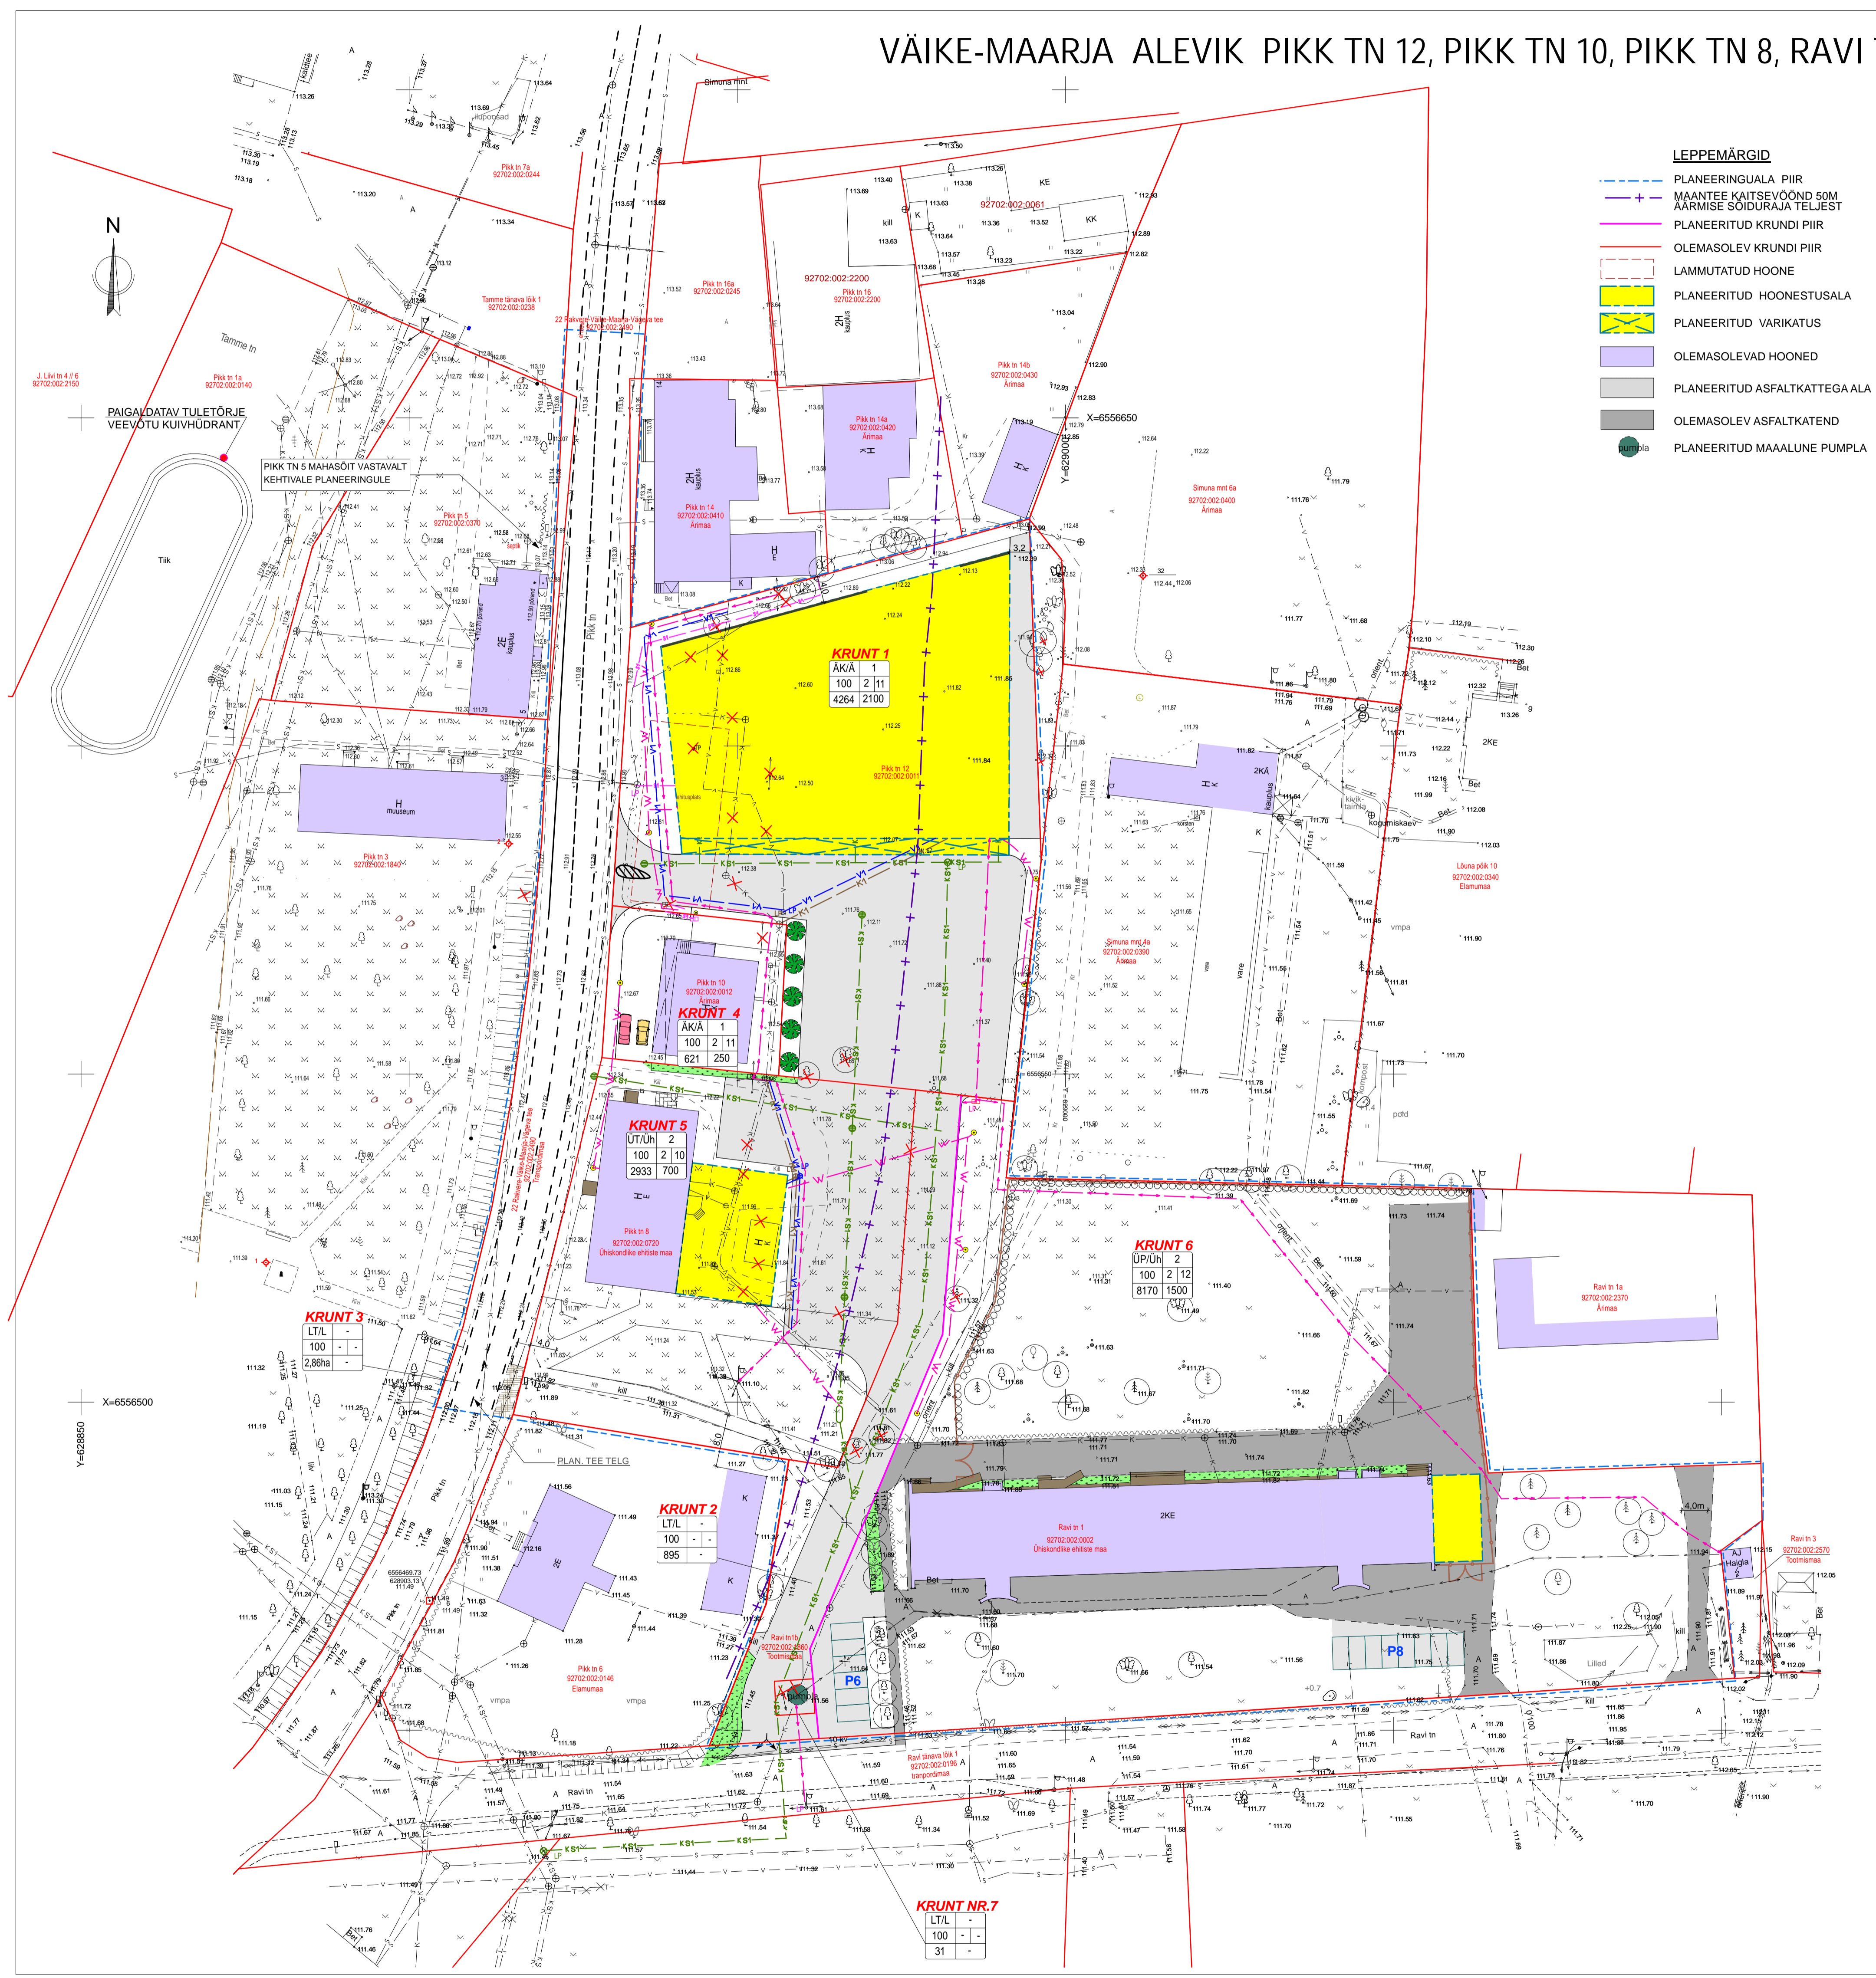

- LEPPEMÄRGID**
- PLANEERINGUALA PIIR
 - MAANTEE KAITSEVÕOND SOM
 - ÄÄRMISE SÕIDURAJA TELJEST
 - PLANEERITUD KRUNDI PIIR
 - OLEMASOLEV KRUNDI PIIR
 - LAMMUTATUD HOONE
 - PLANEERITUD HOONESTUSALA
 - PLANEERITUD VARIKATUS
 - OLEMASOLEVAD HOONED
 - PLANEERITUD ASFALKATTEGA ALA
 - OLEMASOLEV ASFALKATEND
 - PLANEERITUD MAAALUNE PUMPLA

- PLANEERITUD SADAJUEE KANALISATSIOONITORUSTIK
 - PLANEERITUD REOVEE KANALISATSIOONITORUSTIK
 - PLANEERITUD VEETORUSTIK
 - PLANEERITUD TÄNAVAVALGUSTUSKAABEL
 - PLANEERITUD MADALPINGEKAABEL
 - PLANEERITUD SIDETRASS
 - PLANEERITUD LIITUMISPUNKT
 - PLANEERITUD PIIRE
 - PLANEERITUD TULETÕKKESEIN
 - PLANEERITUD PIIRE SÕIDU- JA JALGTEE ERALDAmiseKS
 - PLANEERITUD VÄLISVALGUSTUS
 - PLANEERITUD KÕRGHALJASTUS/ HEKK
 - LKVIDEERTAV HALJASTUS
 - RAJATISED, PIIRDED, TRASSID
 - PLANEERITUD LIIVA-ÕLIPÜDUR
 - PLANEERITUD LIITUMISKILP
 - RINGTÕSTETAV SIDEKAPP
 - OLEMASOLEV ASFALKATENDI SERV
 - PLANEERITUD SADAJUEE KANALISATSIOONI RESTKAEV
- Märkus: planeeringuala piir kattub katastrirüksuste piiridega

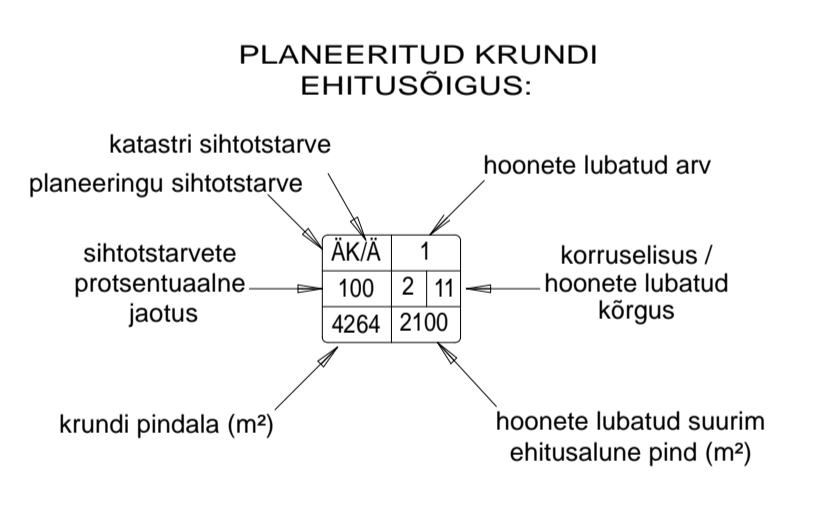

- PLANEERINGU SIHTOTSTARVE:**
- ÄK - KAUBANDUS-, TOITLUSTUS- JA TEENINDUSHOONE MAA
 - ÜP - SOTSIAALHOOLEKANDEASUTUSE MAA
 - LT - TEE JA TÄNAVA MAA
 - EP - ÜKSIKELAMUMAA
 - ÜT - TERVISHOIAUSUTUSE MAA
- KATASTRI SIHTOTSTARVE:**
- Ä - ÄRIMAA MAA
 - E - ELAMUMAA
 - Üh - SOTSIAALMAA (ÜHISKONDLIKE EHTISTE MAA)
 - L - TRANSPOORDIMAA

Detailplaneering on koostatud OÜ Gem-Geo geotähele, loo nr.10142, 04.03.15
Detailplaneering koostis koos seletuskirjaga

VÄIKE-MAARJA ALEVIK PIKK TN 12, PIKK TN 10, PIKK TN 8, RAVI TN 1 JA RAVI TN1B DETAILPLANEERING	Väike-Maarja valla	Too nr	714/0415
Tellijä	VÄIKE-MAARJA VALLAVALLITSUS	Mooldkava	1/500
Juhataja	A. Klaassen	Kuupäev	25/01/2016
Tehnik:	S. Uulil	Staad.	PP
		Leht	DP-3

VALISVÕRKLÜDE PLAAV

ÜÜ A.V.R. PROJEKT / PÄRK 15. SAAREVÄE 44307 / Tel. / faks 32 20205. email avr@avrprojekt.ee