


Leppemärgid:

- ehitusala
- tänava kaitsetsoon
- elektriliini kaitsetsoon
- vee- ja kanalisatsioonitrassi kaitsetsoon
- planeeringuala piir
- olemasolev katastriüksuse piir
- planeeritav katastriüksuse piir
- V veetrass
- K kanalisatsioonitrass ja kaev
- 10 kV elektri õhuliin
- 380 V elektri õhuliin
- puuderida
- liiklusuunad
- juurdepääs krundile
- alajaam

ehitusõiguse tabel	
krundi kasutamise sihtotstarve	lubatud suurim ehitusala pind
lubatud hoonete kõrgus	lubatud hoonete arv

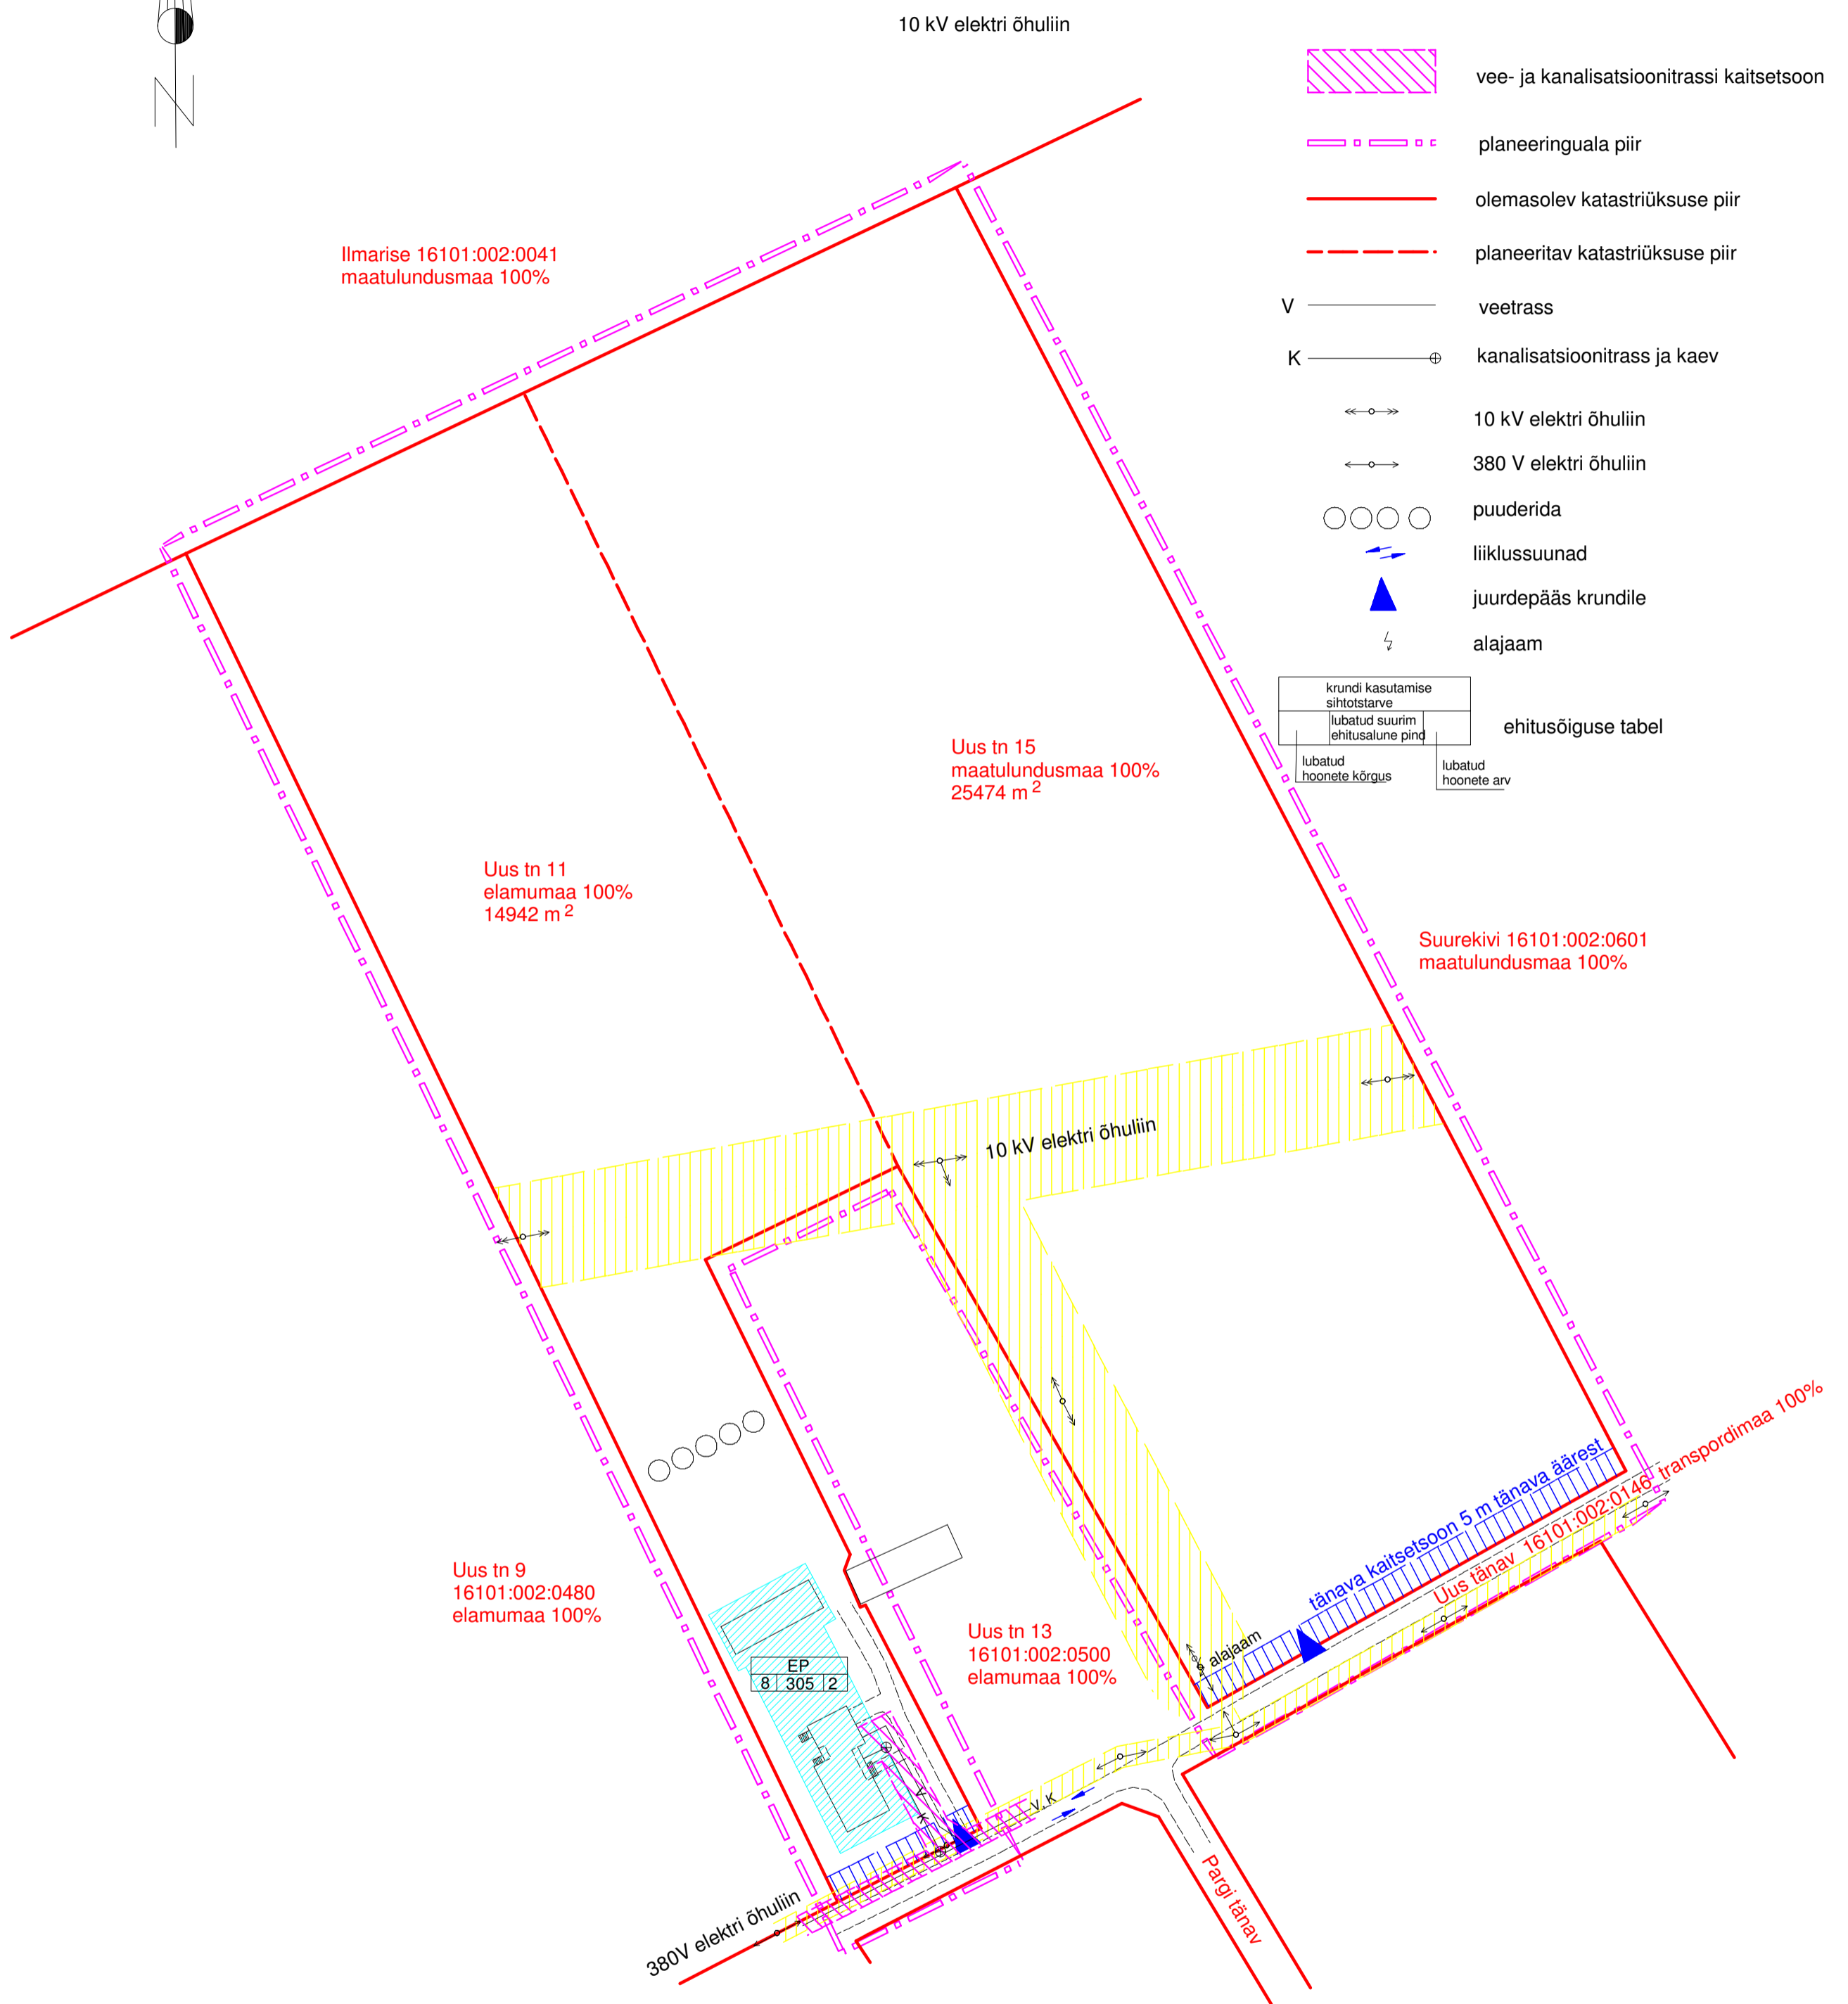

Kooskõlastused:

Oleme nõus planeeringus esitatuga:

- Naaberkinnisasja (Uus tn 9) omanik Toivo Ojasaar august 2014.a.
- Naaberkinnisasja (Uus tn 13) omanik Ants Sirgmetts august 2014.a.
- Naaberkinnisasja (Ilmarise) omanik Ain Ahlberg august 2014.a.
- Naaberkinnisasja (Suurekivi) omanik Ain Ahlberg august 2014.a.

Detailplaneeringu lahutamatuks koostisosaks on seletuskiri

<p>FIE Lembit Lükk</p> <p>Pargi 13-6, Simuna alevik 46401, Väike-Maarja vald, Lääne-Viru maakond</p> <p>tel. 5212948 lembit.lykk@mail.ee</p> <p>Koostas: L. Lükk</p>	<p>Uus tn 11 katastriüksuse 16101:002:0490 maa-ala detailplaneering</p> <p>Aadress: Uus tn 11, Simuna alevik, Väike-Maarja vald Lääne-Viru maakond</p>	
	<p>Tellijä: Väike-Maarja Vallavalitsus</p> <p>Joonis: Krundijaotus- ja hoonestusplaan</p>	<p>Töö nr DP 14-1</p> <p>Mõõtkaava M 1 : 1000</p> <p>Kuupäev:</p> <p>Stadium DP</p> <p>Jooniseid: 2 Joonis: 2</p>