


**TINGMÄRGID**

	reoveetõugumala		RVP olemasolev reoveepuhast
	K1 K1 planeetlar reoveetorustik (ühajaline programm)		olemasolev reoveepump
	V1 V1 planeetlar veetorustik (ühajaline programm)		olemasolev puurkaev-pump
	V2 V2 planeetlar veetorustik (ühajaline programm)		olemasolev täitõõrveevõrk
	KS1 KS1 planeetlar reovee survetorustik (ühajaline programm)		sanitaarkalibratsioon, kija
	K K olemasolev reovee survetorustik (ühajaline programm)		olemasolev purgisõlm
	KS KS olemasolev reovee sademeveetorustik (ühajaline programm)		rekonstrueeritud puurkaev-pump (ühajaline programm)
	V V olemasolev sademeveetorustik (ühajaline programm)		rekonstrueeritud reoveepump (ühajaline programm)
	V3 V3 rekonstrueeritud veetorustik (ühajaline programm)		rekonstrueeritud reoveepump (ühajaline programm)
	KS3 KS3 rekonstrueeritud reoveetorustik (ühajaline programm)		rekonstrueeritud puurkaev-pump (ühajaline programm)
	V3 V3 olemasolev sademeveetorustik (ühajaline programm)		
	K3 K3 rekonstrueeritud veetorustik (ühajaline programm)		
	K3 K3 olemasolev sademeveetorustik (ühajaline programm)		
	X X X X planeetlar reoveepump (ühajaline programm)		
	RP		

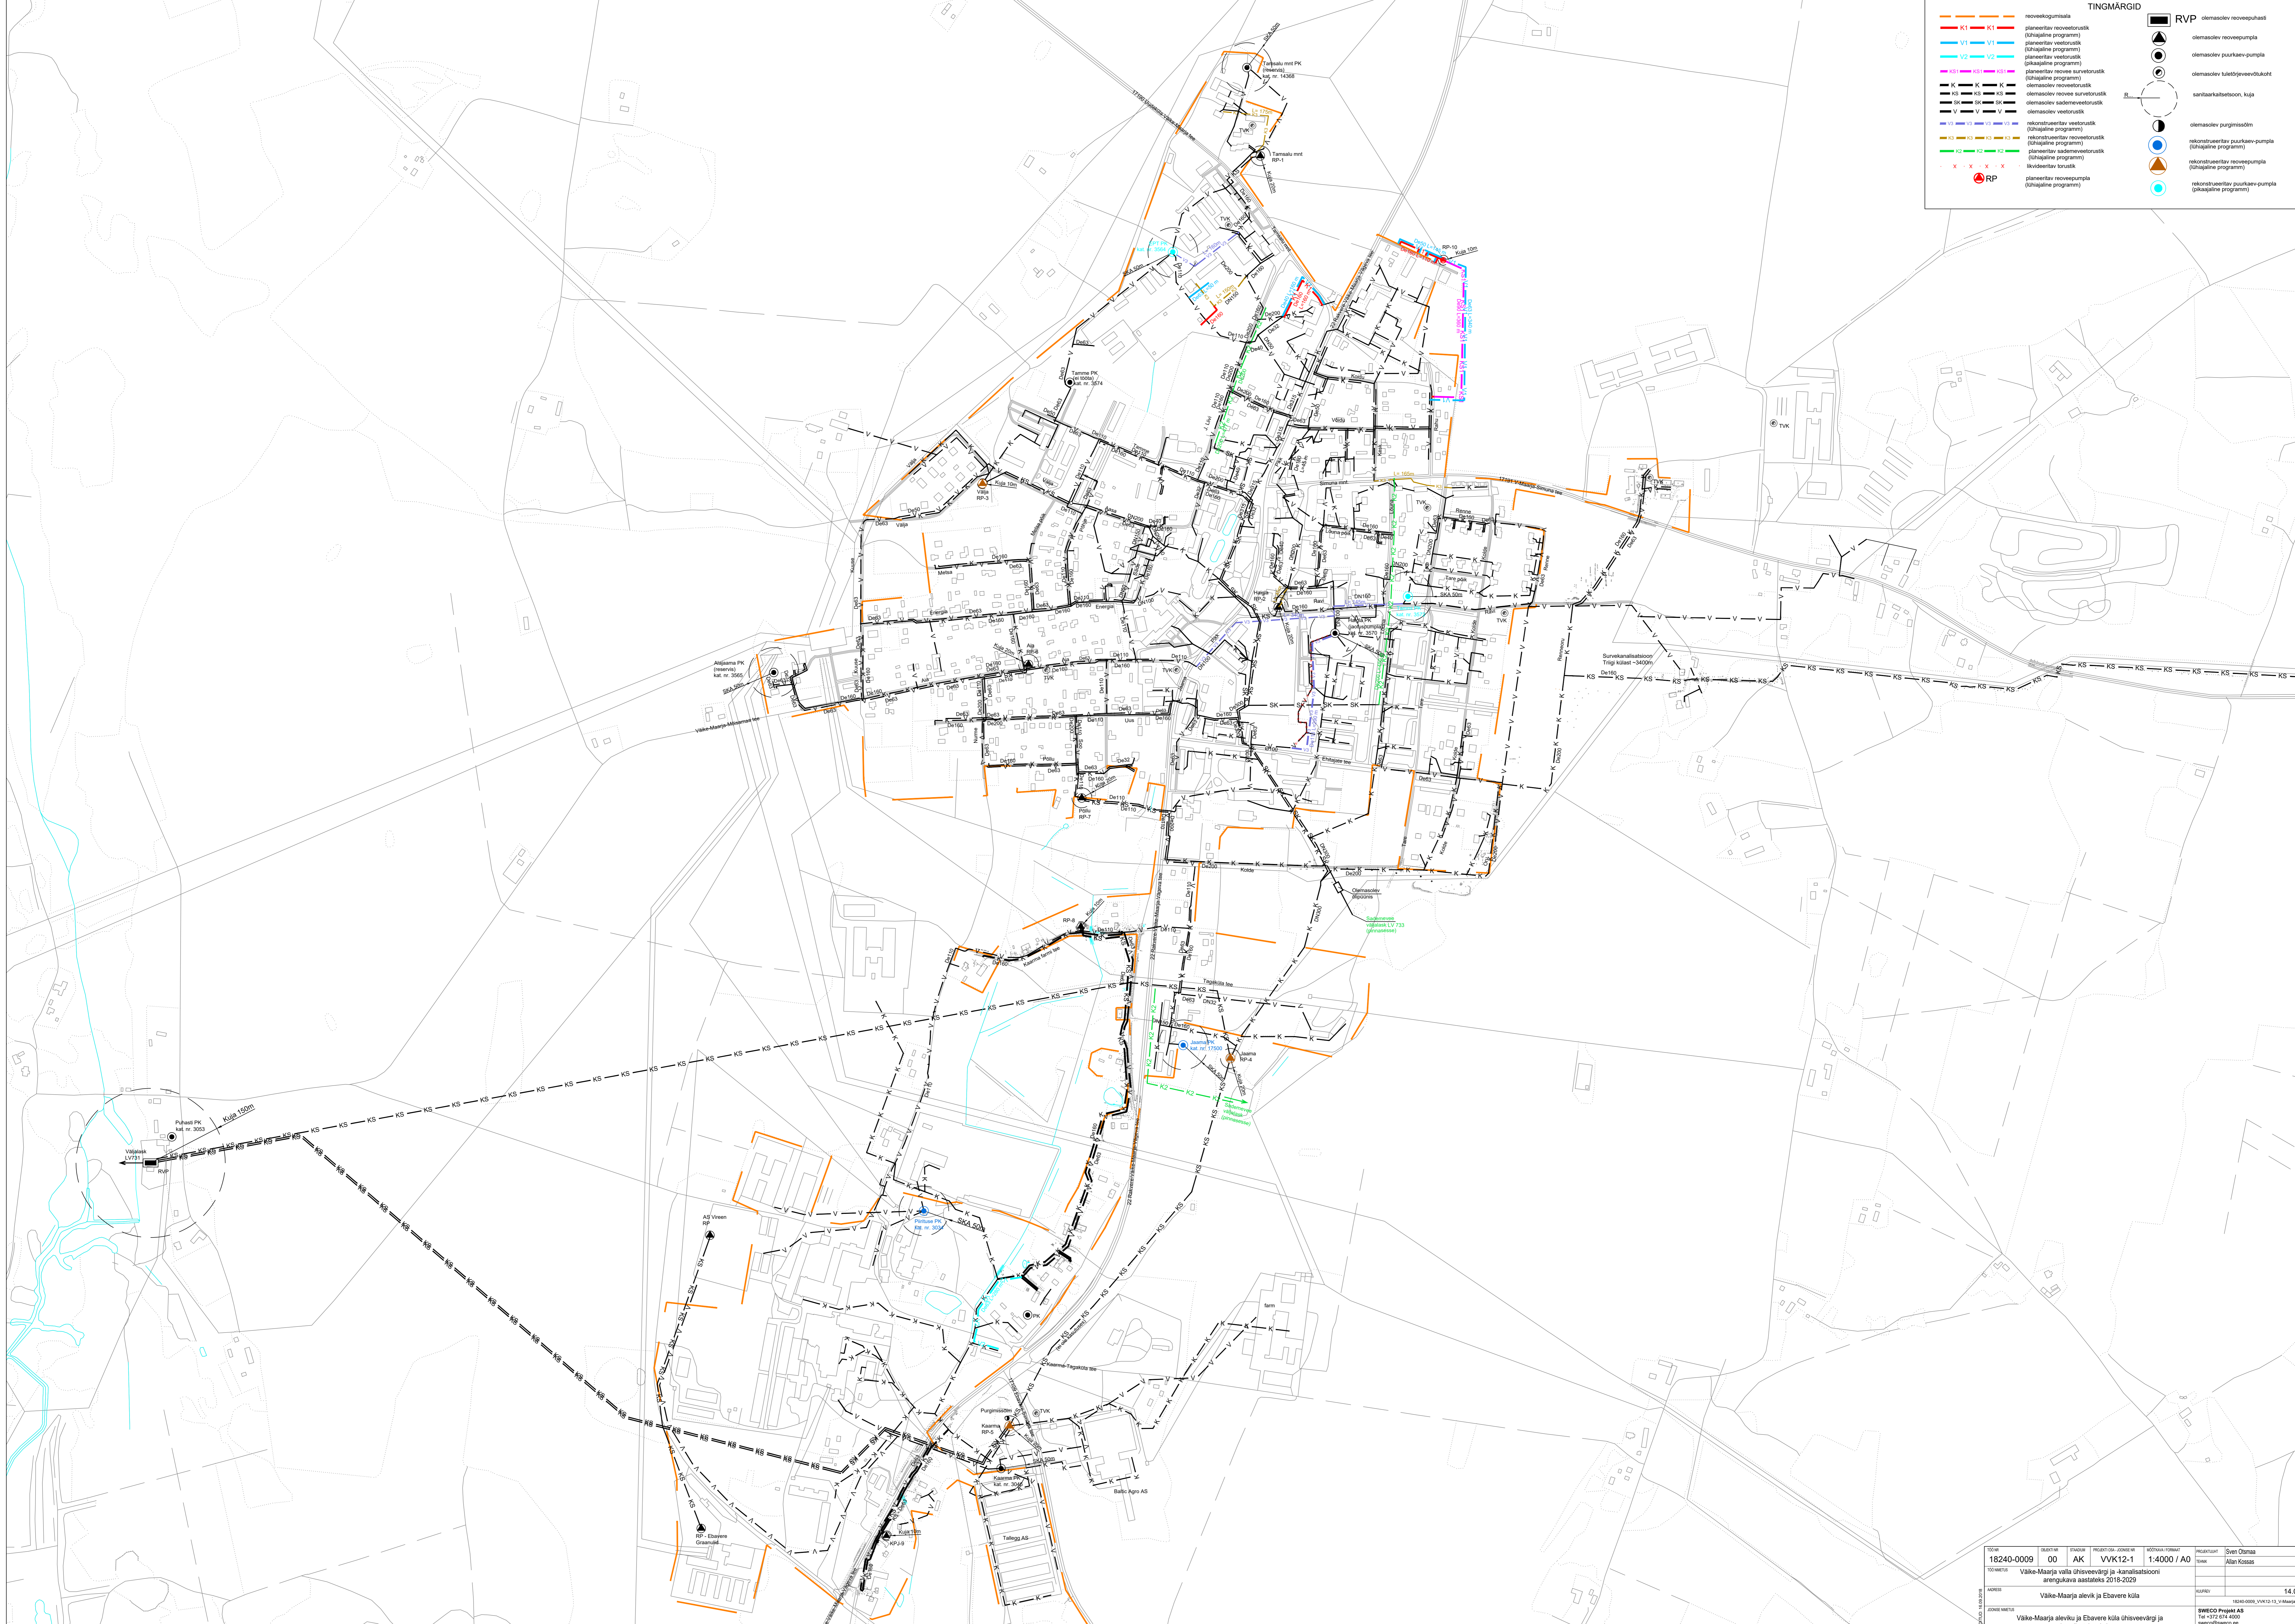

REGIOON	18240-0009	00	AK	PROJEKTI TITEL	VVK12-1	1:4000 / A0	PROJEKTAJAD	Sven Ojamaa
TÖÖMÄÄR	Väike-Maarja valla ühisveevärgi ja -kanalisatsiooni arengukava aastateks 2018-2029			SKALA	1:4000 / A0	TEHASE	Alan Kossar	
LAUREER	Väike-Maarja aleviku ja Ebavere küla ühisveevärgi ja -kanalisatsiooni arengukava aastateks 2018-2029			REGIOON	18240-0009	VVK12-1	14.09.2018	
LOOMISAJAL	Väike-Maarja aleviku ja Ebavere küla ühisveevärgi ja -kanalisatsiooni skeem			SWECO Projekt AS	SWECO Projekt AS Tel: +372 674 6000 www.sweco.ee			

