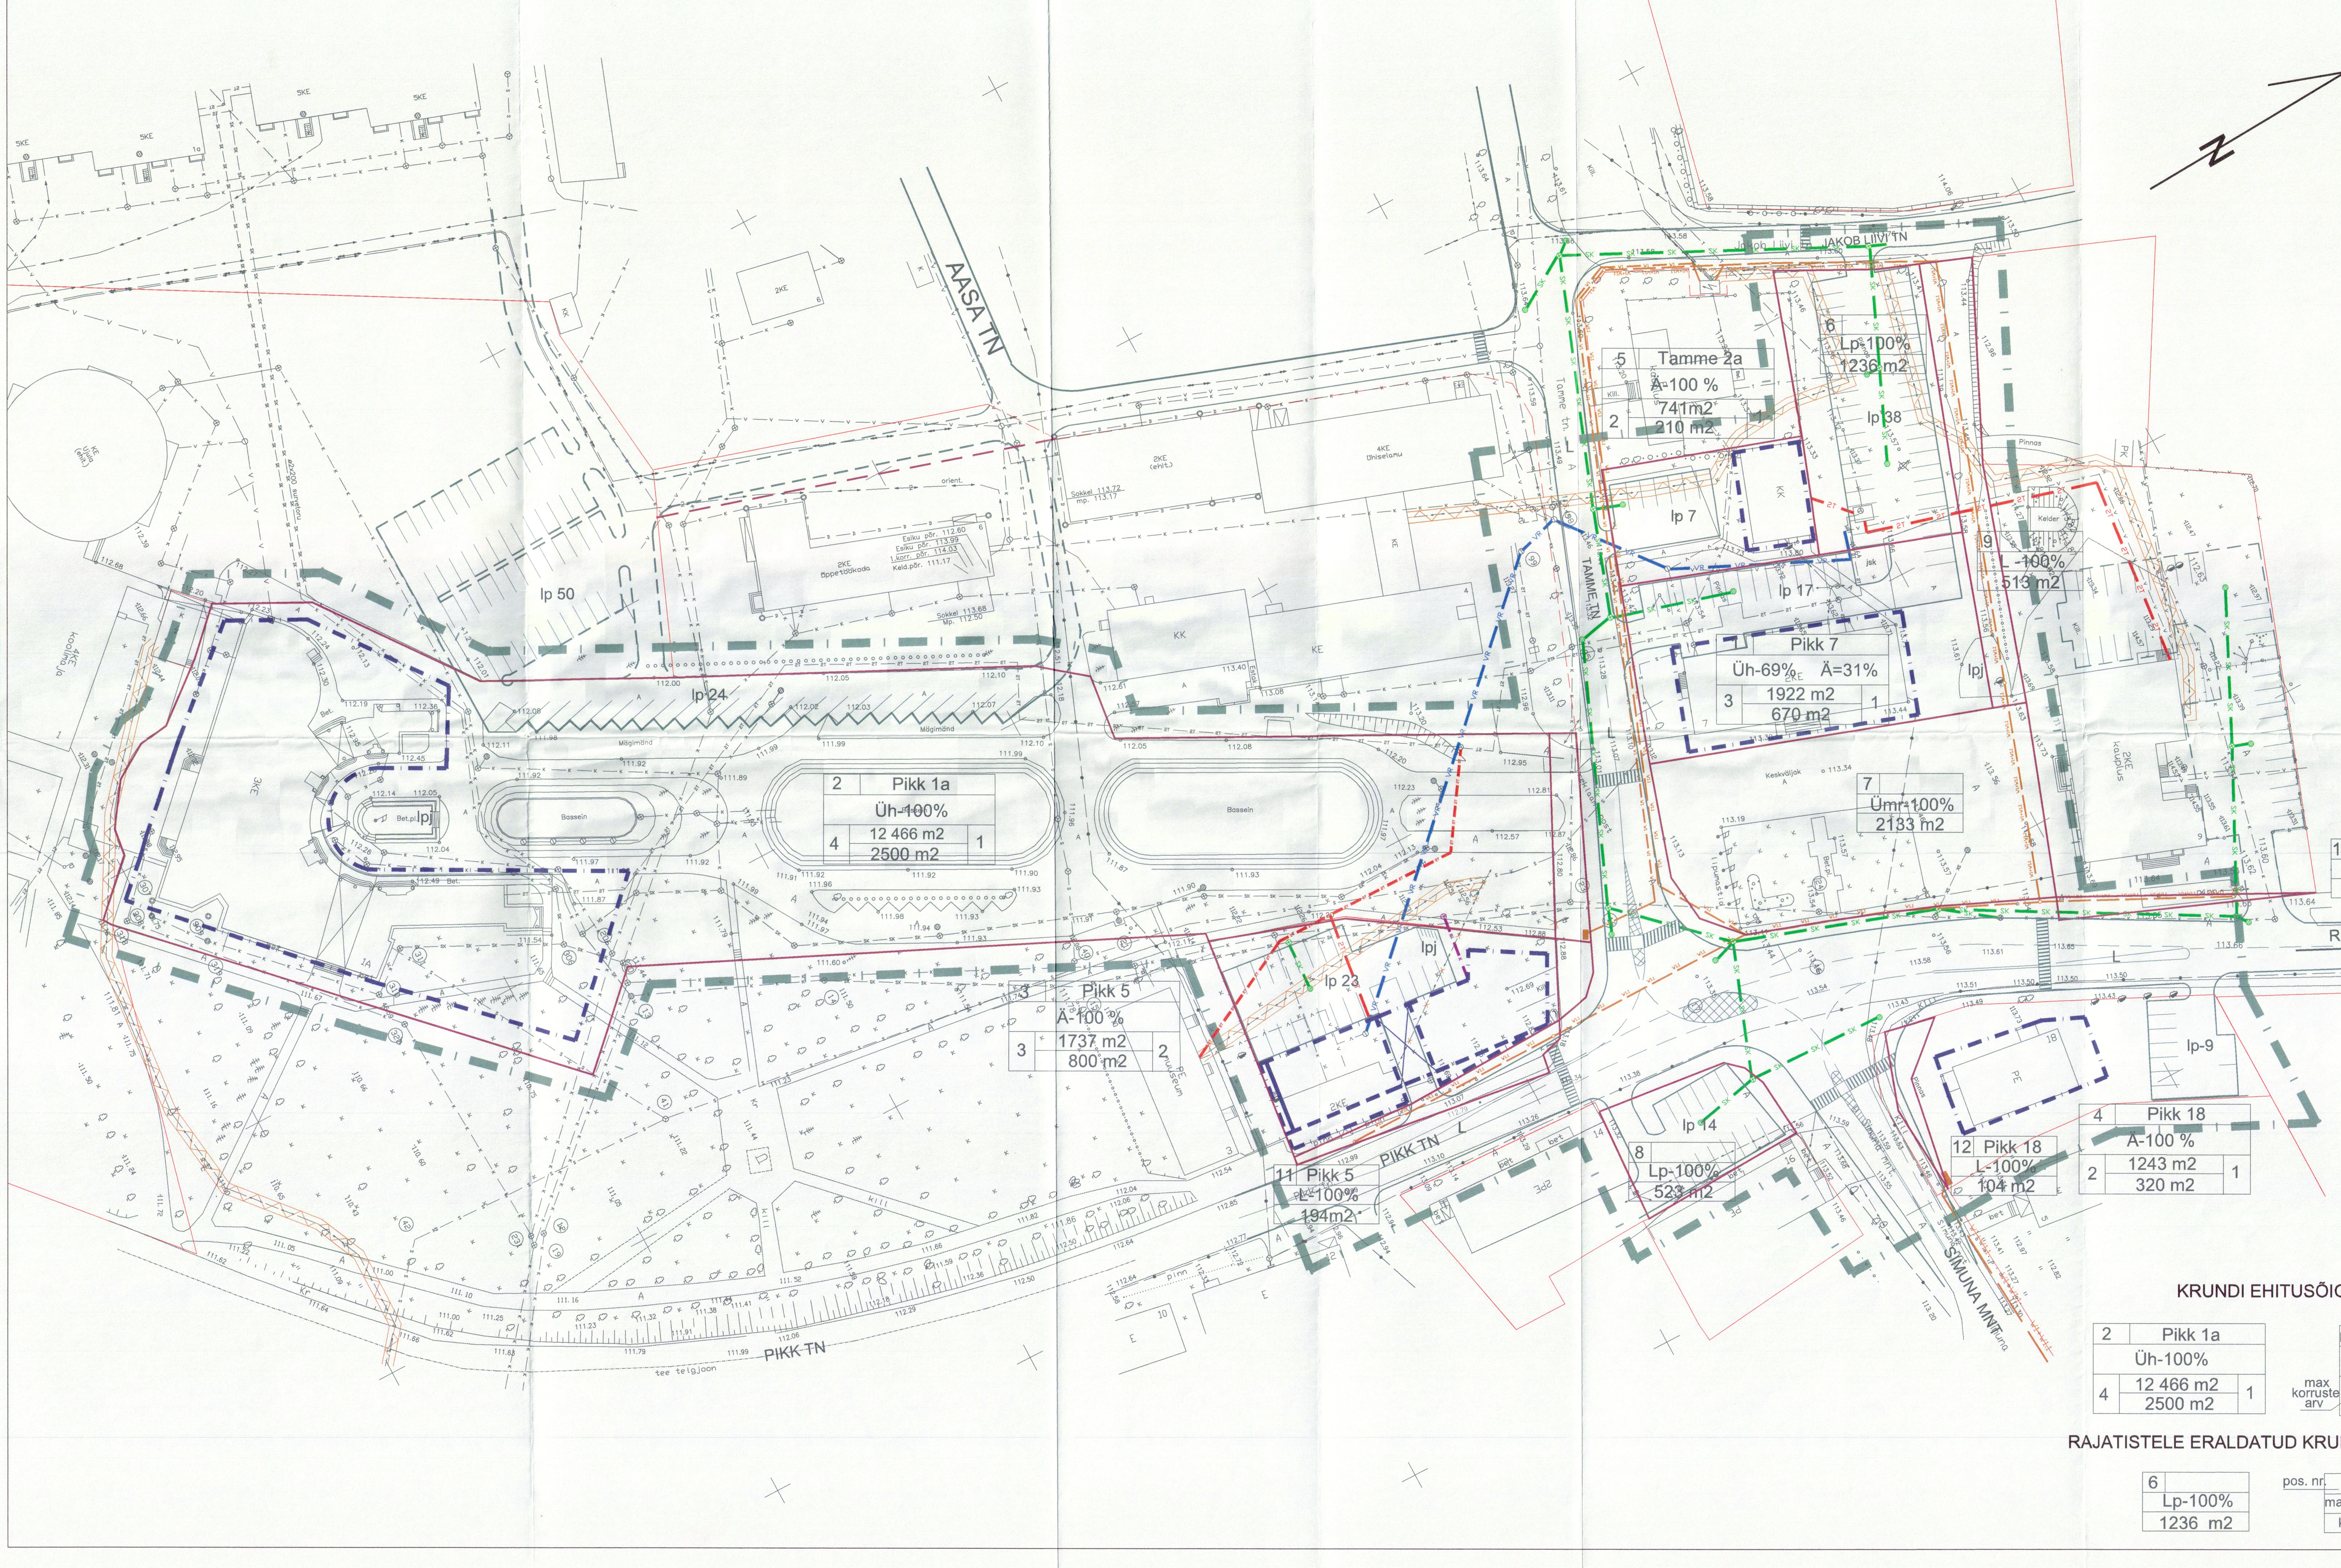
AASA TN
JAKOB LIIVI TN
TAMME TN
Tamme tn.
PIKK TN
SIMUNA MNT
Simuna mnt.
Rakverre
5 Tamme 2a Ä-100 % 741m2 2 210 m2
6 Lp-100% 1236 m2
lp 38
lp 7
KK
lp 17
Pikk 7 Üh-69% Ä=31% 3 1922 m2 670 m2 1
7 Ümr-100% 2133 m2
9 L-100% 513 m2
lpj
2KE kauplus
Kelder
PK
10 L-100% 94 m2
lp-9
PE
4 Pikk 18 A-100 % 2 1243 m2 320 m2 1
12 Pikk 18 L-100% 104 m2
8 Lp-100% 523 m2
lp 14
2PE
11 Pikk 5 L-100% 194m2
lp 23
2KE
3 Pikk 5 Ä-100 % 1737 m2 800 m2 2
PE muuseum
2 Pikk 1a Üh-100% 4 12 466 m2 2500 m2 1
Bassein
lp 24
lp 50
Mõgimänd
3KE
4KE koolimaja
KE Ujula (ehit.)
5KE
2KE õppetöökoda
2KE (ehit.)
4KE Ühiselamu
KE
KK
Keskväljak
lipumastid
tee telgjoon
ø2x200 survetoru
N

LEPPEMÄRGID

- PLANEERITAVA ALA PIIR
- LÄHTEANDMETENA ESITATUD KRUNDI PIIRID
- PROJEKTEERIJA POOLT KÄSITSI KANTUD KRUNDI PIIRID
- KAVANDATAVAD KRUNDI PIIRID
- L — TRANSPORDIMAA - TEEDE JA TÄNAVATE MAA / KERGLIIKLUSMAA
- SÄILUVATE JA KAVANDATAVATE HOONETE EHITUSALA
- T — PLANEERITUD SOOJUSTORUSTIK
- T — REKONSTRUEERITAV SOOJUSTORUSTIK
- VR — REKONSTRUEERITAV VEETORUSTIK
- K — PLANEERITUD OLMEKANALISATSIOON
- SK — PLANEERITUD SADEVEEKANALISATSIOON
- VI — PLANEERITUD 0,4 KV KAABELLIIN TRANSIIT VÕI LIITUMISKILBIGA
- VI+VI1 — PLANEERITAV 0,4 KV ÕHULIIN JA TÄNAVAVALGUSTUSLIIN
- OL. OL. KAABELLIINI SERVITUUDI ALA 2,0m
- LIKVIDEERITAV 0,4KV KAABELLIIN

MÄRKUSED: 1. ÕHULIINI MASTIDE ASUKOHAD ON ORIENTEERUVD

2. KOHTADES, KUS EI KAVANDATA MADALPINGELIINI JA TÄNAVAVALGUSTUSLIINI ÜHISRIPUTUST, VÕIB KASUTADA TÄNAVAVALGUSTUSE KAABELLIINI

KRUNDI EHITUSÕIGUSE TABEL

2	Pikk 1a	
	Üh-100%	
4	12 466 m2 2500 m2	1

pos. nr.	aadress	
	maakasutuse sihtotstarve	
max korruste arv	krundi suurus ehitusalune pind	max ehitiste arv krundil

RAJATISTELE ERALDATUD KRUNDI ANDMETE TABEL

6
Lp-100%
1236 m2

pos. nr.	aadress
	maakasut.sihtotst.
	krundi suurus

AS ASE PROJEKTEERIMISE BÜROO PÄRNU MNT. 62 10135 TALLIN LITSENTS NR. EE-8803		TÖÖ NR. M-10-01/DP TELLIJA VÄIKE-MAARJA VALLAVAVALITSUS	JOONISE KASUTAMINE JA PALJUNDAMINE AS ASE NÕUSOLEKUTA ON LUBAMATU	
DIREKTOR	A.SKOLIMOWSKI	OBJEKT VÄIKE-MAARJA ALEVIKU KESKOSA DETAILPLANEERING	STAADIUM	DP
ARHITEKT	T.SKOLIMOWSKI		OSA	A
ARHITEKT	J.SKOLIMOWSKI		MÕÕTKAVA	1:500
INSENER	I.PIHLAK	JOONIS TEHNOVARUSTUSE KOONDPLAAN	LEHT	5
INSENER	K.ROOPALU		LEHTI	5
INSENER	H.STEINBERG		KUUPÄEV	03.2002