

VÄIKE-MAARJA VALLA ÜLDPLANEERING





Taristu

0 2 4 8 km



SKEPAST & PUHKIM

Möötkava 1:40 000

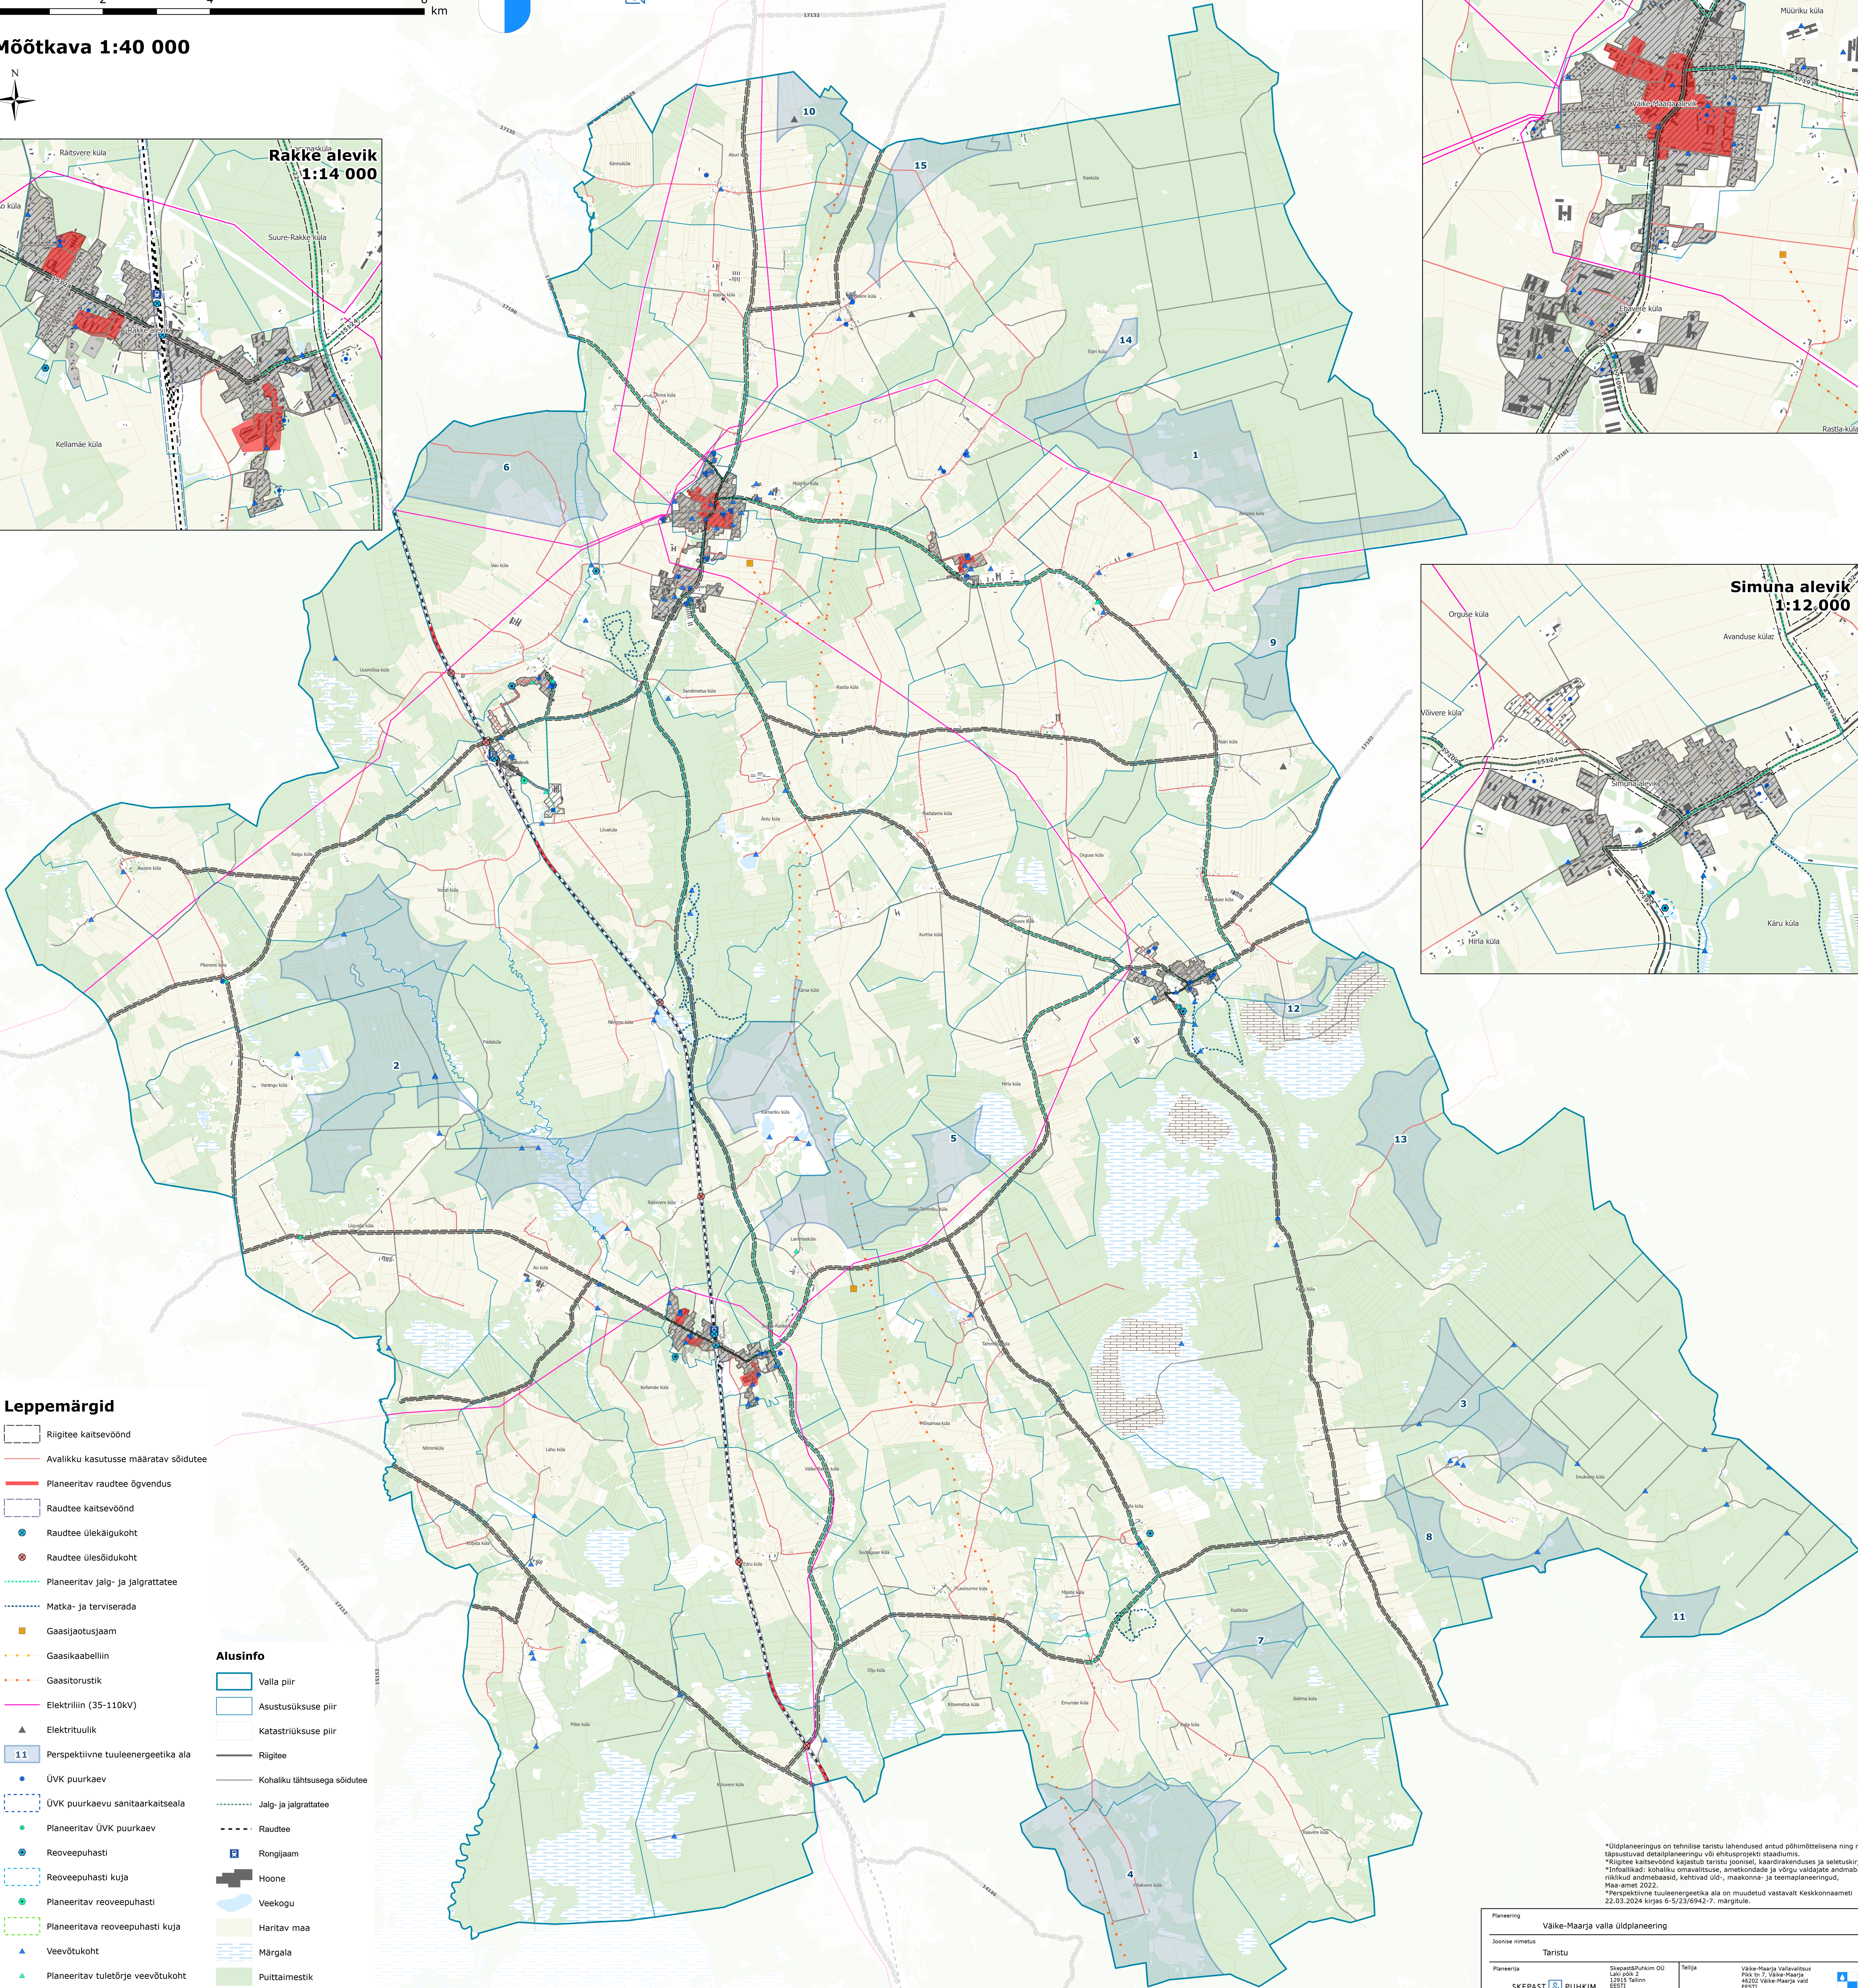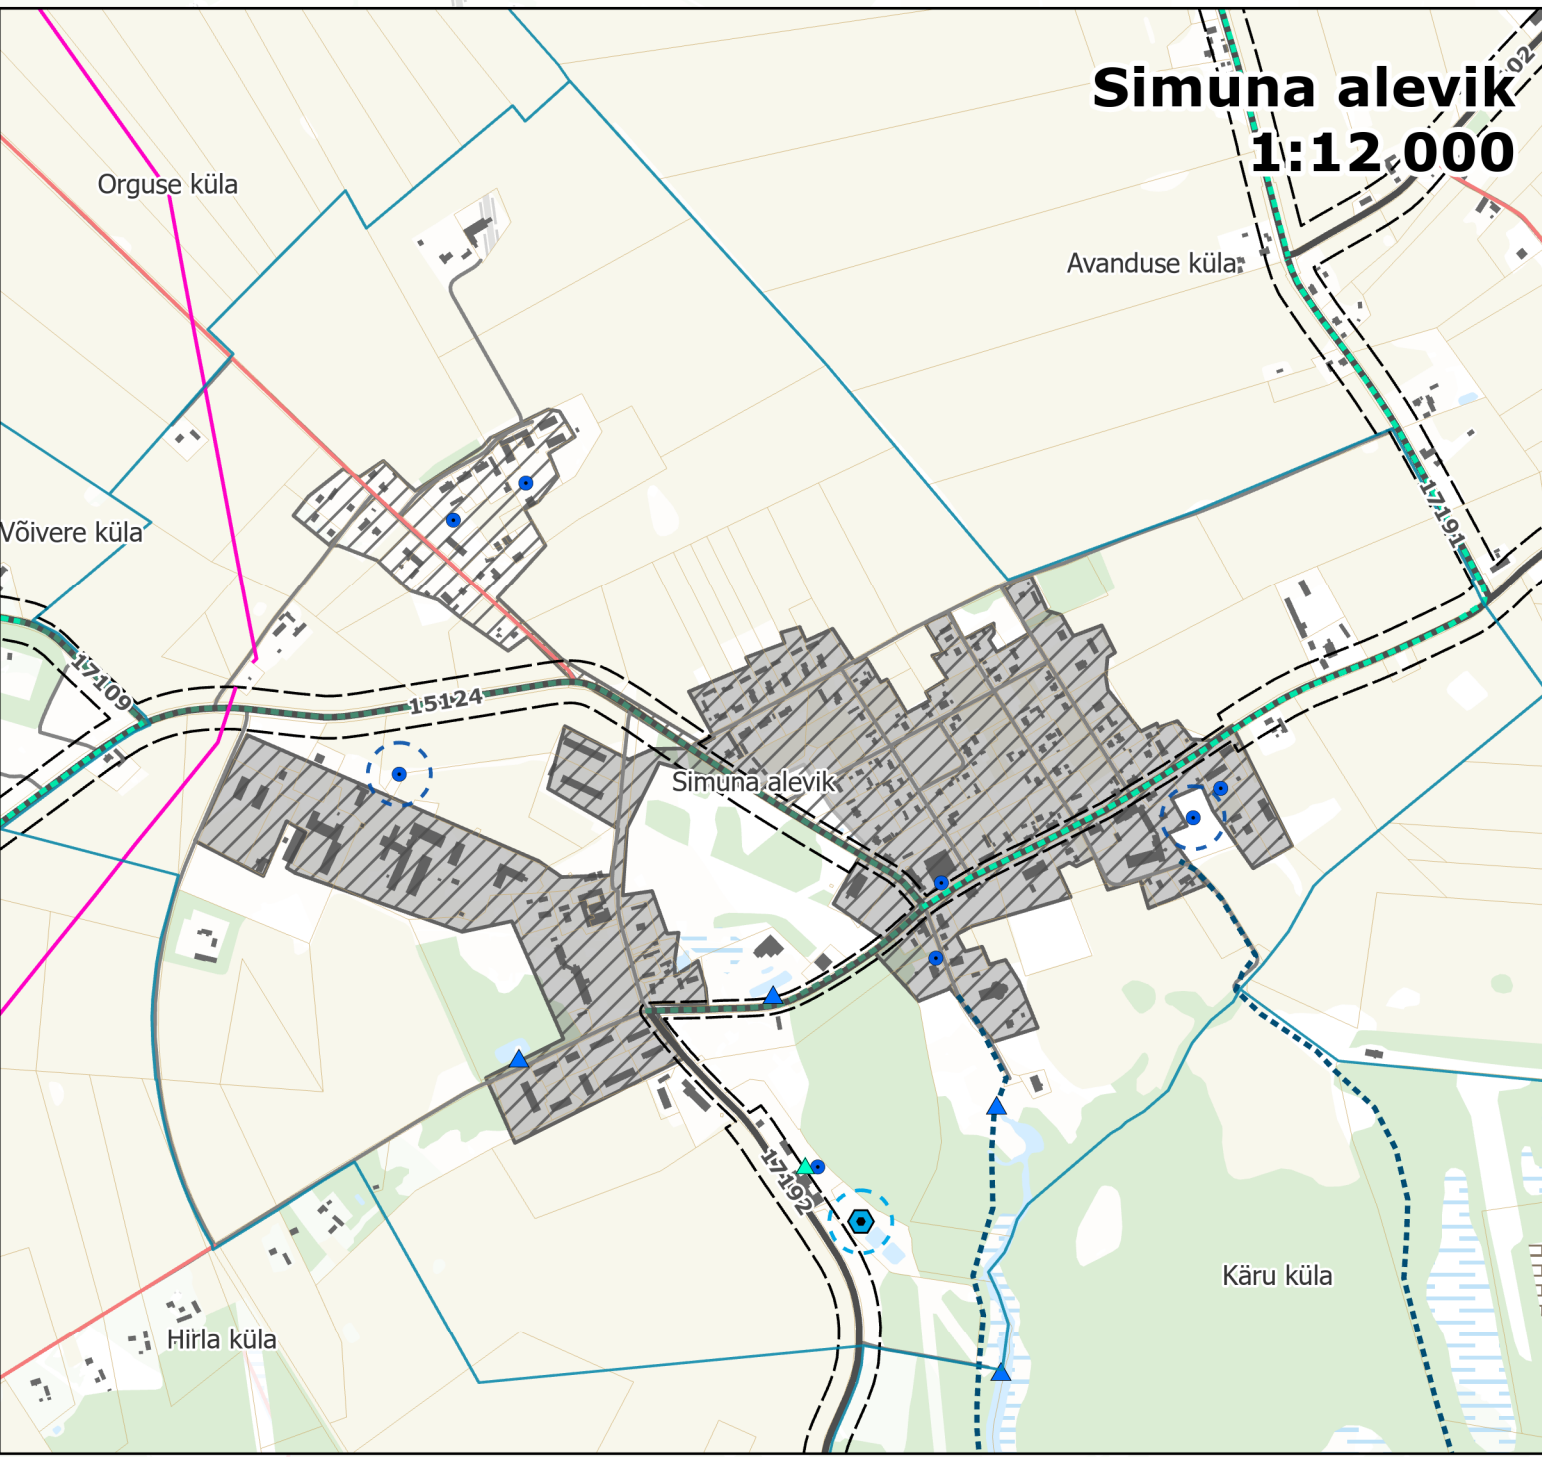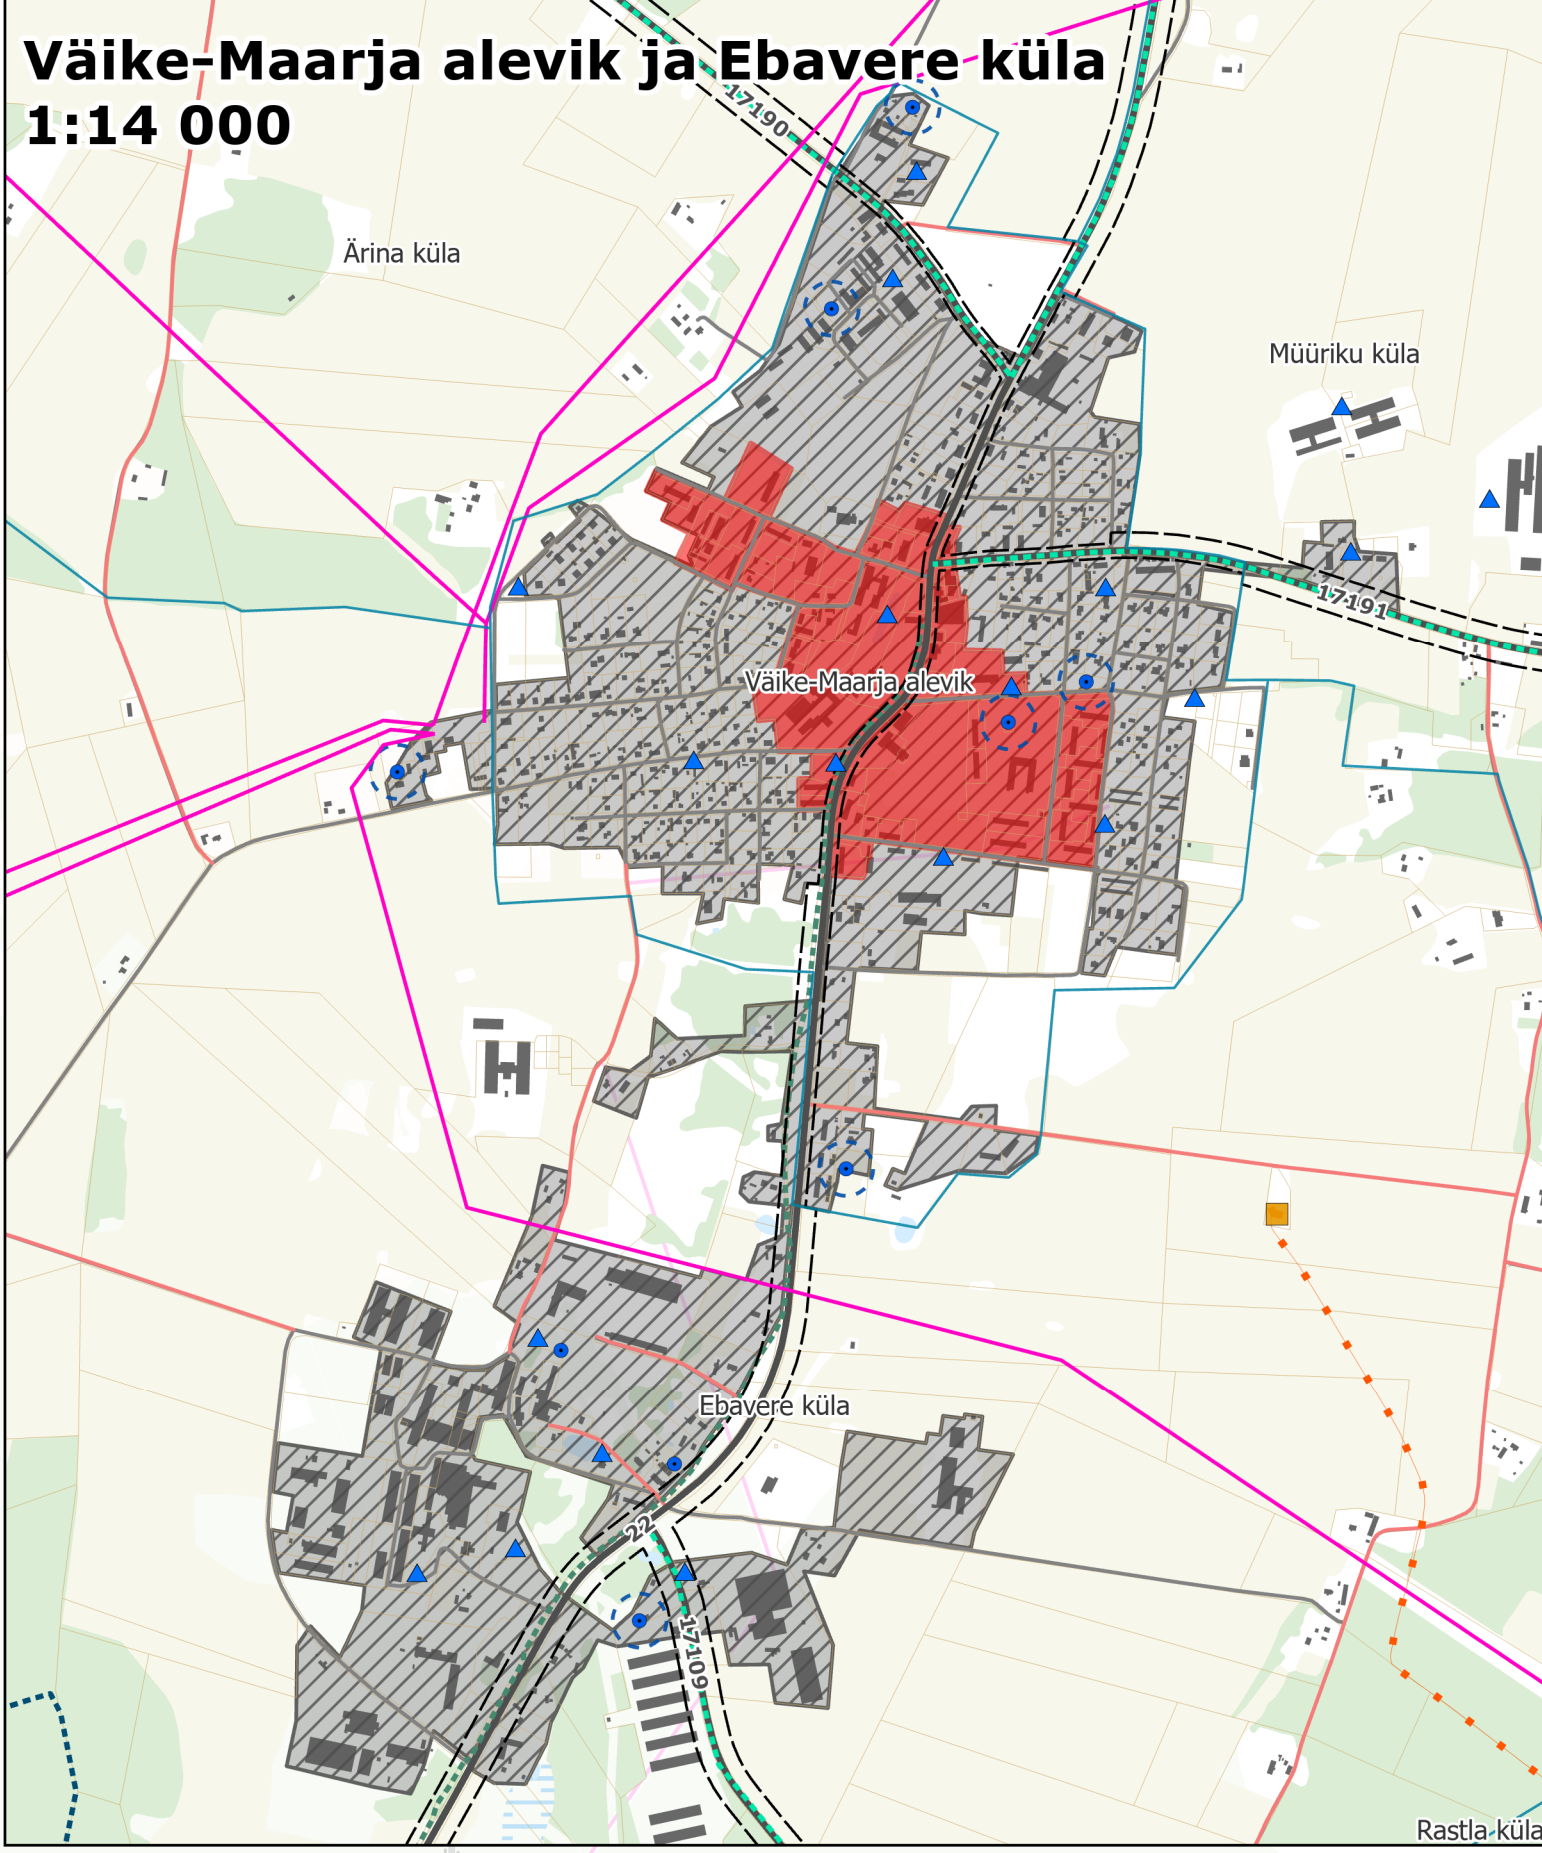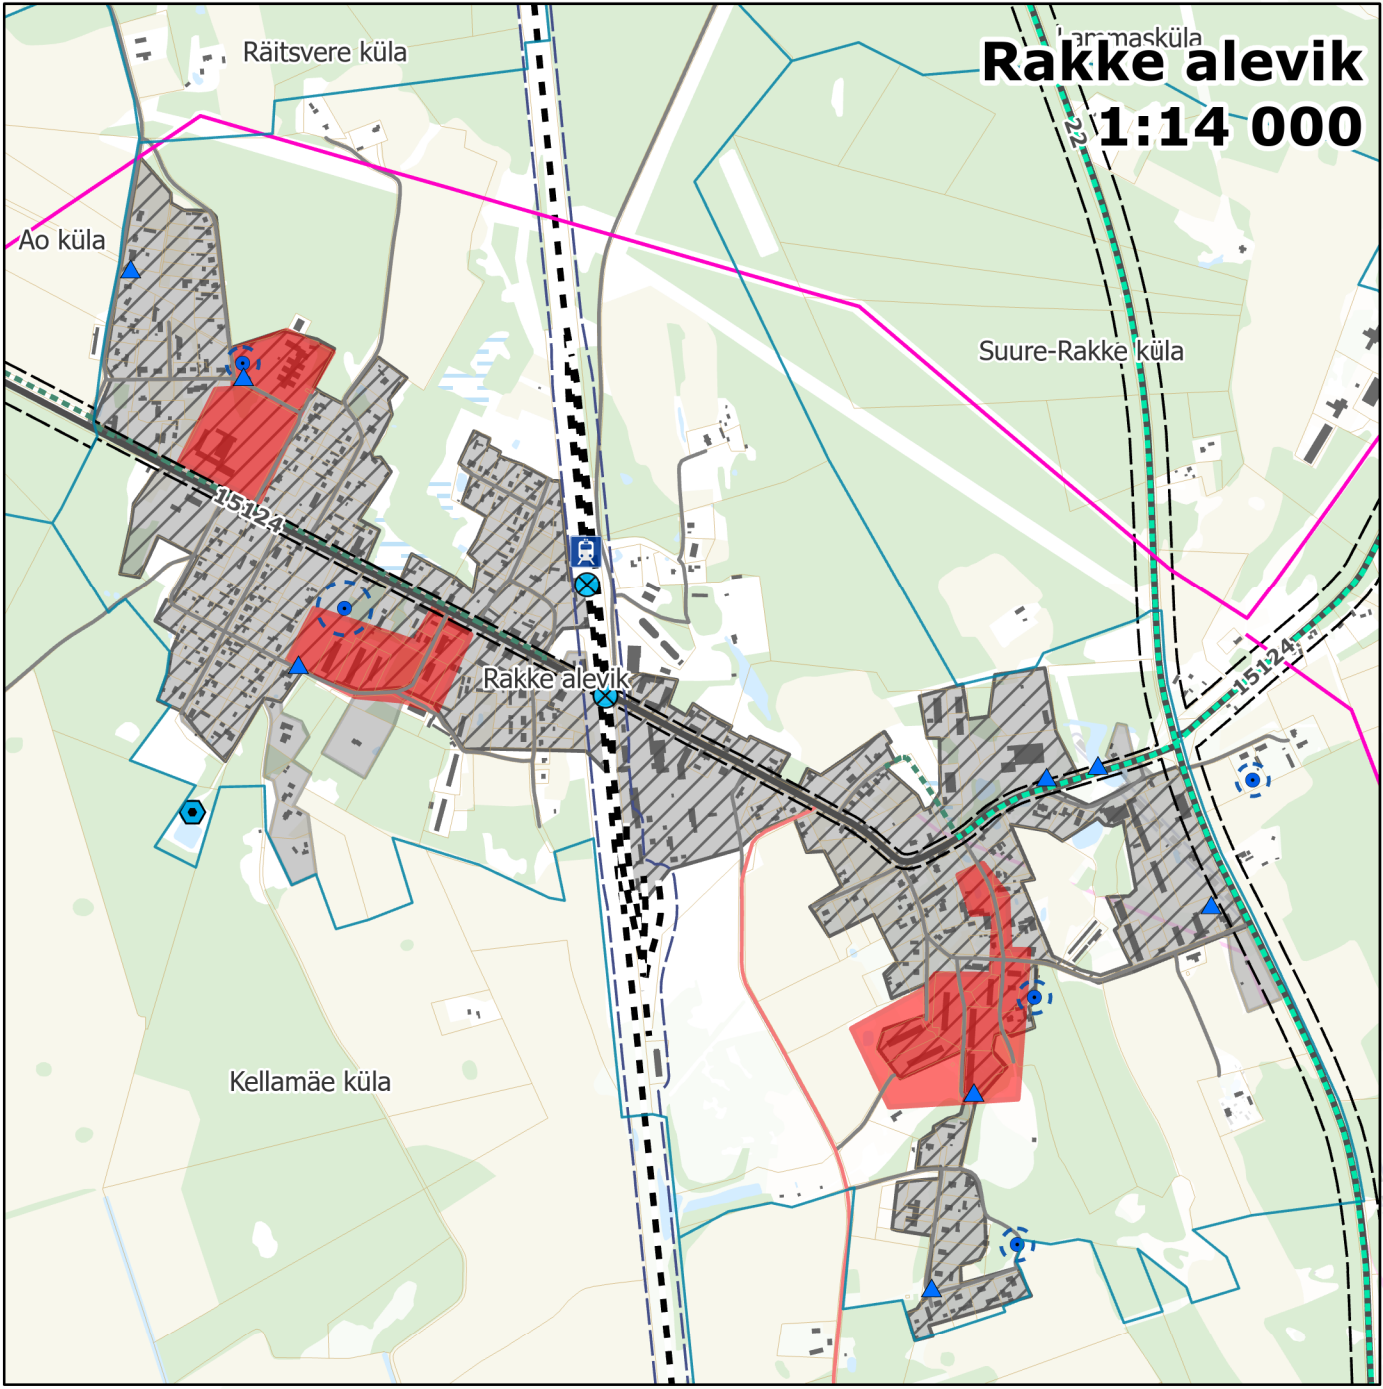

Leppemärgid

- Riigitee kaitsevöönd
- Avalikku kasutusse määratav sõidutee
- Planeeritav raudtee õgvendus
- Raudtee kaitsevöönd
- Raudtee ülekäigukoht
- Raudtee ülesõidukoht
- Planeeritav jalg- ja jalgrattatee
- Matka- ja terviserada
- Gaasijaotusjaam
- Gaasikaabelliin
- Gaasitorustik
- Elektriliin (35-110kV)
- Elektrituulik
- Perspektiivne tuuleenergeetika ala
- ÜVK puurkaev
- ÜVK puurkaevu sanitaarkaitseala
- Planeeritav ÜVK puurkaev
- Reoveepuhasti
- Reoveepuhasti kuja
- Planeeritav reoveepuhasti
- Planeeritava reoveepuhasti kuja
- Veevõtuukoht
- Planeeritav tuletõrje veevõtuukoht
- Planeeritav reoveekogumisa
- Kaugküttepiirkond

Alusinfo

- Valla piir
- Asustusüksuse piir
- Katastriüksuse piir
- Riigitee
- Kohaiku tähtsusega sõidutee
- Jalg- ja jalgrattatee
- Raudtee
- Rongijaam
- Hoone
- Veekogu
- Haritav maa
- Märgala
- Puittaimestik
- Turbaväli
- Reoveekogumisa

*Rohevõrgustiku elemendid:
T - tugiala
K - koridor
A - astmelaud

*Üldplaneeringus on tehnilise taristu lahendused antud põhimõttelisena ning need täpsustavad detailplaneeringu või ehitusprojekti staadiumis.
*Riigitee kaitsevöönd kajastab taristu, joonise, kaardiraekenduses ja seletuskirjas.
*Infoalad: kohaiku omavalitsuse, ametkondade ja võrgu valdajate andmabaasid, riiklikud andmabaasid, kehtivad üld-, maakom- ja teenusplaneeringud, maa-ameti.
*Perspektiivne tuuleenergeetika ala on muudetud vastavalt Keskkonnameti 22.03.2024 kirjas 6-5/23/6942-7, margitudle.

Planeering				
Väike-Maarja valla üldplaneering				
Joonise nimetus				
Taristu				
Planeerija				
SKEPAST & PUHKIM		Skepast&Puhkim OÜ Laii küla 2 12915 Tallinn Eesti Tel: +372 6645008 info@skepast-ee	Telli Väike-Maarja Vallavalitsus Põu tn 7, Väike-Maarja 46200 Väike-Maarja vald Eesti Tel: +372 3265750 valitsus@vma.ee	
Projekti juht	Triin Koortis	Stadium	Kehtestatud	Möötkava
Planeerija	Kadri Vaher	Kuupäev	27.03.2024	1:40 000
GIS-spetsialist	Sander Lõuk			Projekti nr
				2019-0074
				Joonise nr
				4